


ELABORATO PLANIMETRICO Compilato da: Zolerzi Alessandro Prov. Genova N. 2353
Comune di Borzonasca Foglio: 80 Particella: 856
Dimostrazione grafica dei subalterni

Agenzia del Territorio
CATASTO FABBRICATI
Ufficio provinciale di Genova

Ultima planimetria in atti
Data: 09/07/2021 - n. T323765 - Richiedente: Telematico
Totale schede: 41 - Formato di acquisizione: A3(297x420) - Formato stampa richiesto: A4(210x297) - Fattore di scala non utilizzabile

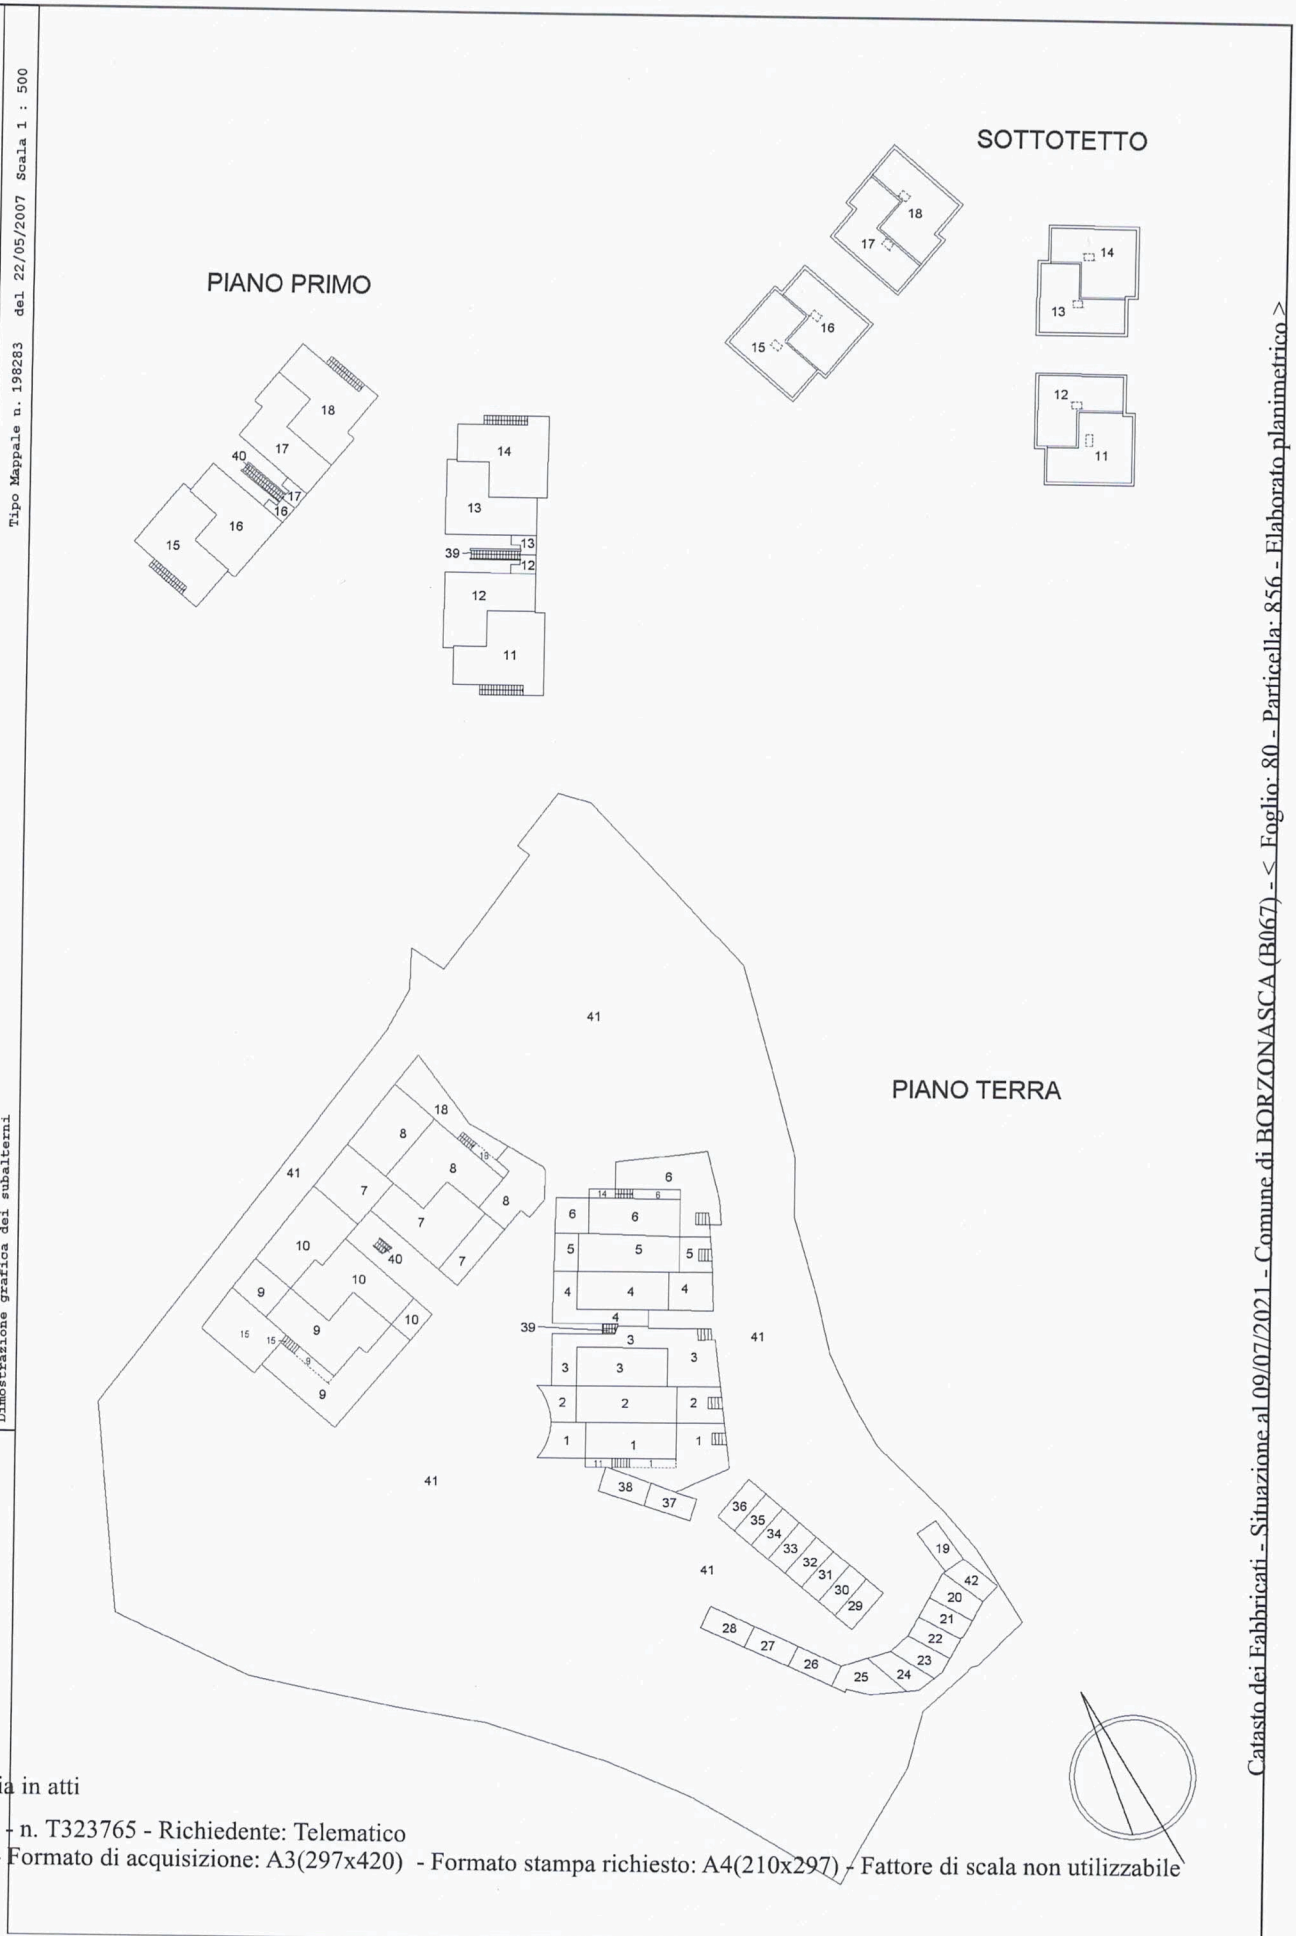

Catasto dei Fabbricati - Situazione al 09/07/2021 - Comune di BORZONASCA (B067) - < Foglio: 80 - Particella: 856 - Elaborato planimetrico >