

**Agenzia del Territorio
CATASTO FABBRICATI
Ufficio Provinciale di
Roma**

Dichiarazione protocollo n. RM0060518 del 16/01/2008

Planimetria di u.i.u. in Comune di Lariano

Via Delle Cerreta

civ. SNC

Identificativi Catastali:

Sezione:

Foglio: 19

Particella: 1406

Subalterno: 502

Compilata da:

Marocchini Loreto

Iscritto all'albo:

Geometri

Prov. Roma

N. 8741


Scheda n. 1

Scala 1:100


FOGLIO 19 P.LA 1406 SUB 502

PIANO TERRA

H = 2.50 ml

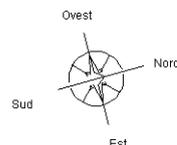

SUB 502

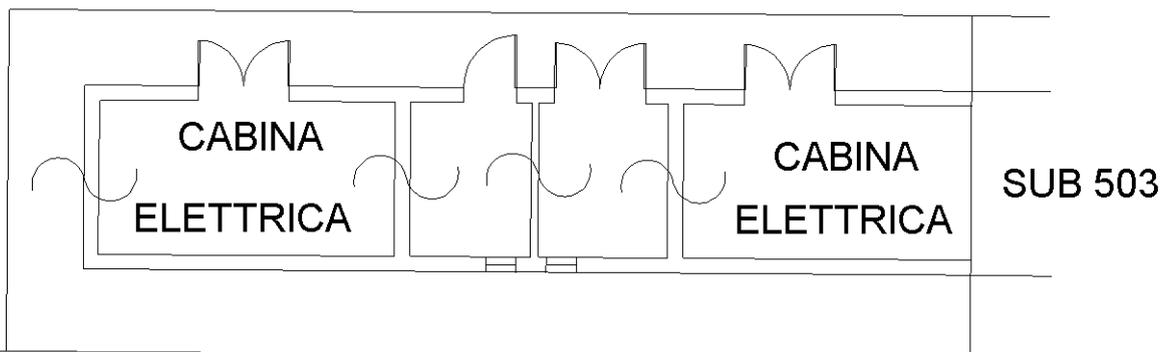

Catasto dei Fabbricati - Situazione al 10/11/2014 - Comune di LARIANO (M207) - < Foglio: 19 - Particella: 1406 - Subalterno: 502 >
VIA DELLE CERRETA SNC piano: T;

10 metri

Ultima planimetria in atti