

**Agenzia del Territorio  
CATASTO FABBRICATI  
Ufficio Provinciale di  
Como**

Dichiarazione protocollo n. CO0036773 del 27/02/2006

Planimetria di u.i.u. in Comune di Guanzate

Via Patrioti

civ. 30

Identificativi Catastali:

Sezione:

Foglio: 7

Particella: 1427

Subalterno: 701

Compilata da:

Roncoroni Pierangelo

Iscritto all'albo:


Periti Edili

Prov. Como


N. 448

Scheda n. 1

Scala 1:200

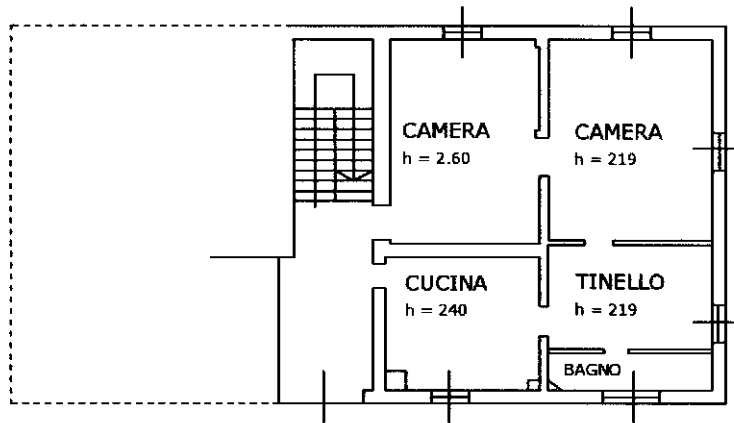

**PIANO SECONDO**

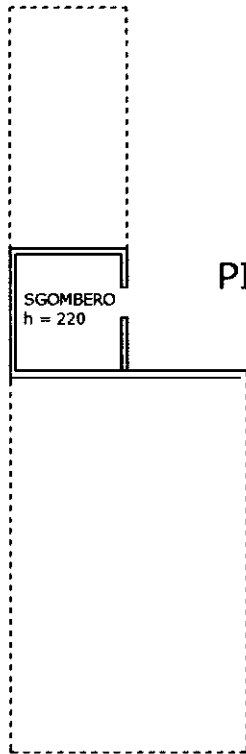

**PIANO TERRA**

**N O R D**



Ultima planimetria in atti