

**Agenzia delle Entrate  
CATASTO FABBRICATI  
Ufficio Provinciale di  
Brindisi**

Dichiarazione protocollo n. BR0038017 del 16/07/2020

Comune di Fasano

Contrada Gordini

civ. SN

Identificativi Catastali:

Sezione:

Foglio: 49

Particella: 574

Subalterno: 6

Compilata da:

Semeraro Pierangelo

Iscritto all'albo:

Ingegneri

Prov. Brindisi


N. 53

Planimetria

Scheda n. 1

Scala 1:200

NCEU Foglio 49 Particella 689

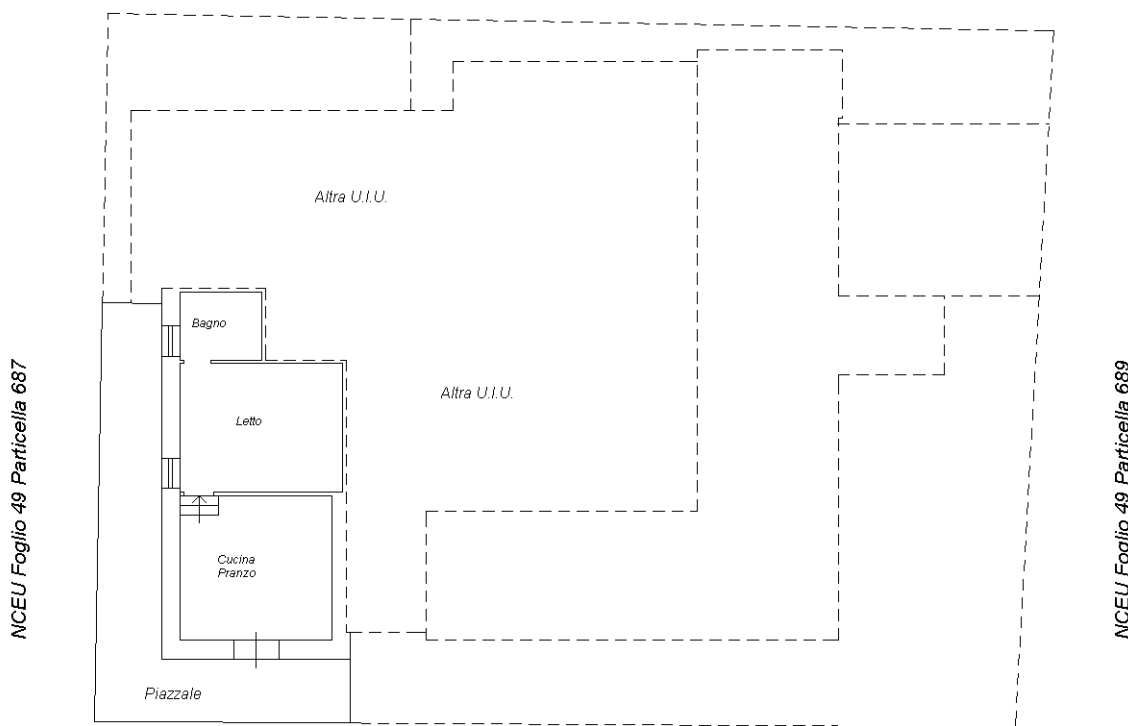

NCEU Foglio 49 Particella 687

NCEU Foglio 49 Particella 689

NCEU Foglio 49 Particella 688

PIANO PRIMO

H = mt. 3.00



Ultima planimetria in atti