

**Agenzia del Territorio
CATASTO FABBRICATI
Ufficio Provinciale di
Como**

Dichiarazione protocollo n. CO0312016 del 22/12/2005

Planimetria di u.i.u. in Comune di Peglio

Via Centrale Di Sopra

civ. SNC

Identificativi Catastali:

Sezione:

Foglio: 28

Particella: 14099

Subalterno: 2

Compilata da:

Merga Tobia

Iscritto all'albo:


Geometri

Prov. Como


N. 2430

Scheda n. 1

Scala 1:200

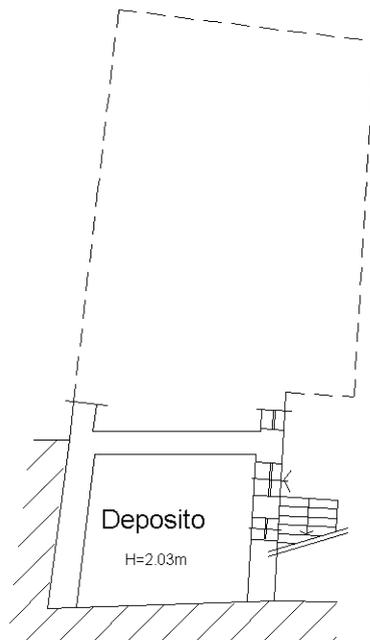

PIANO INTERRATO

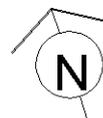

Ultima planimetria in atti