
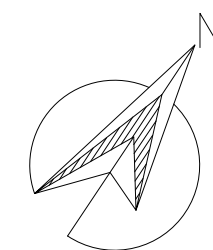


# PLANIMETRIA UNITA' ABITATIVA COMUNE DI FASANO

N.C.E.U. Fg. 49 p.IIa 574 sub. 5 - 1° PIANO -

## RILIEVO DELLO STATO DEI LUOGHI

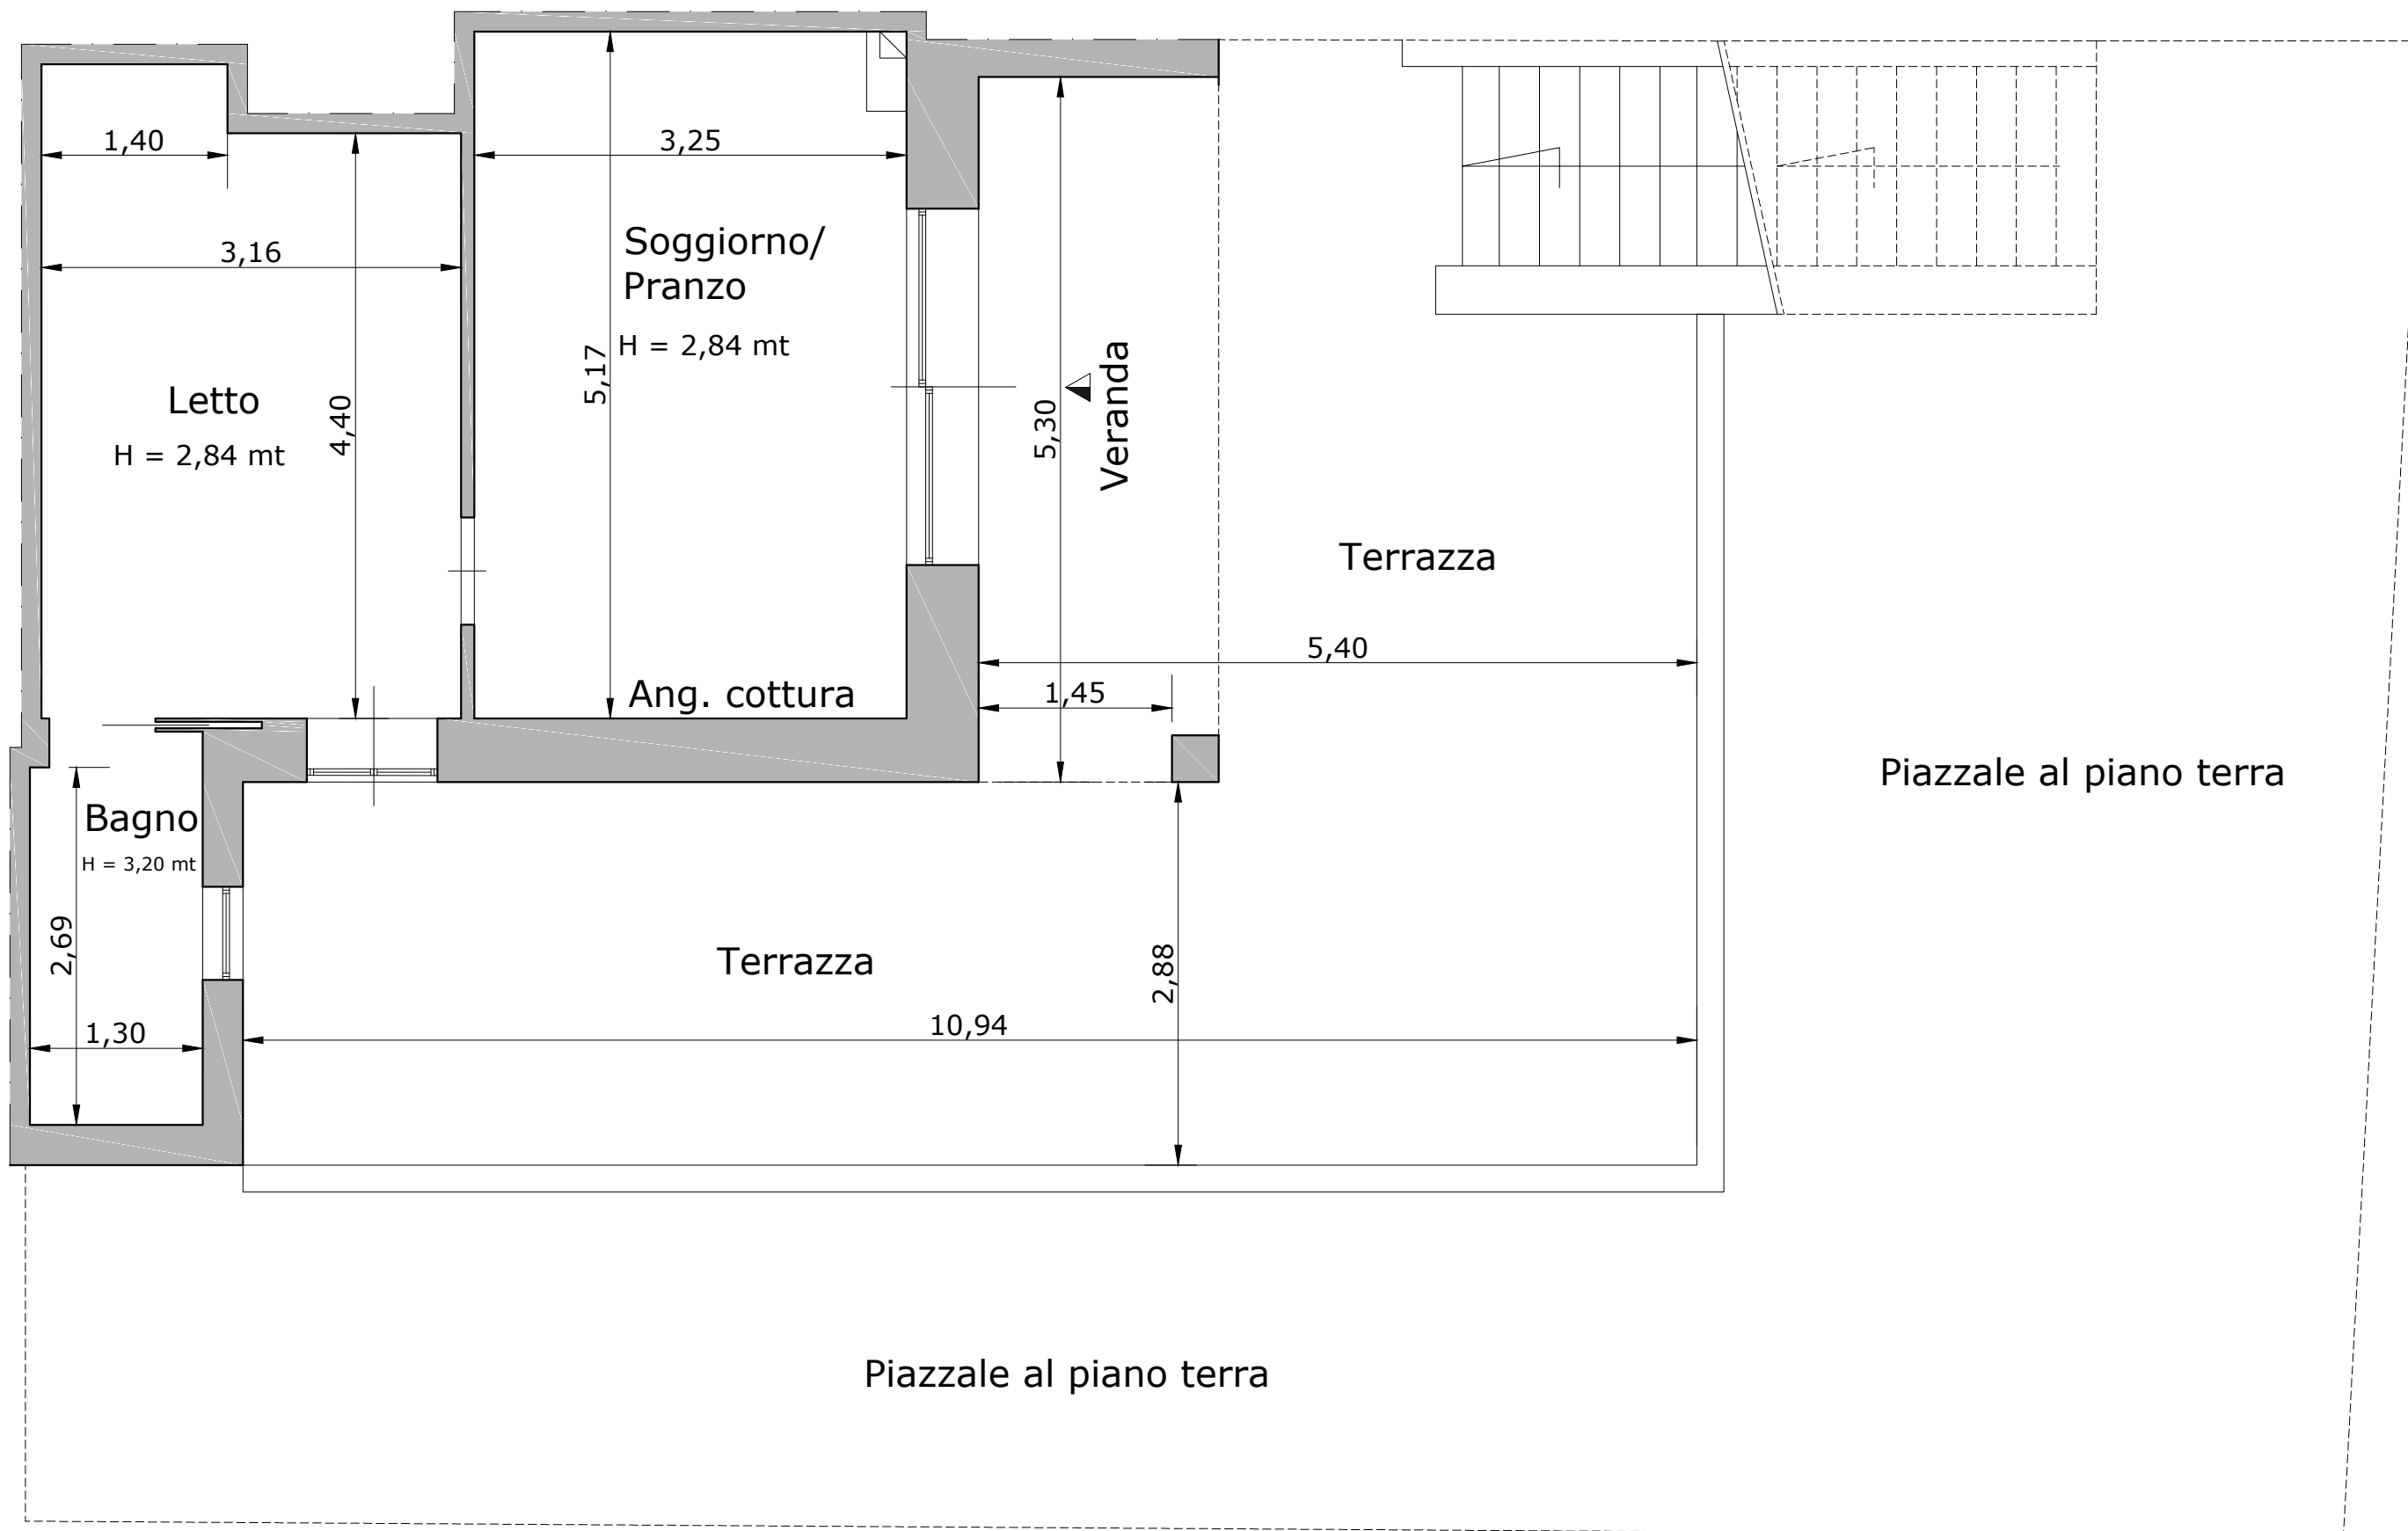

Il Tecnico Rilevatore

**Ing. Marco Grasselli**