

Agenzia delle Entrate
CATASTO FABBRICATI
Ufficio provinciale di
Brindisi

Dichiarazione protocollo n. BR0038017 del 16/07/2020
Comune di Fasano
Contrada Gordini

civ. SN


Compilata da:
Semeraro Pierangelo
Iscritto all'albo:
Ingegneri
Prov. Brindisi
N. 53

Identificativi Catastali:
Sezione:
Foglio: 49
Particella: 574
Subalterno: 5

Planimetria
Scala 1: 200
Sch. n. 1

Ultima planimetria in atti


NCEU Foglio 49 Particella 689

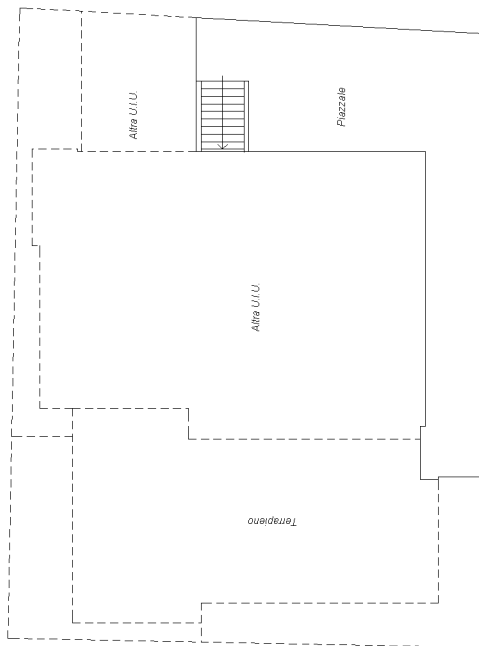

NCEU Foglio 49 Particella 688

PIANO TERRA

NCEU Foglio 49 Particella 689

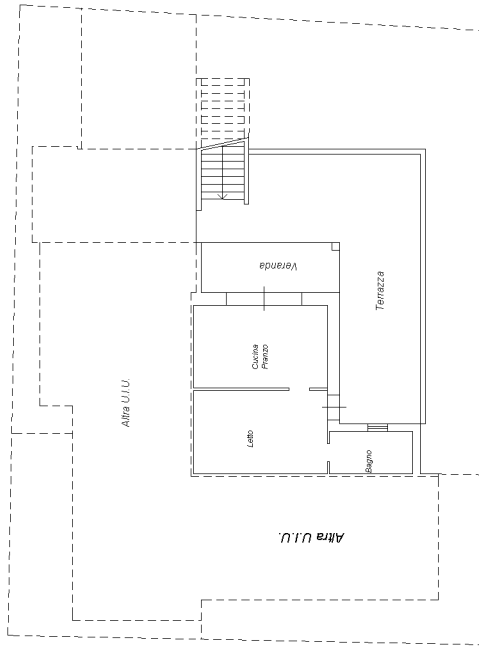

NCEU Foglio 49 Particella 688

PIANO PRIMO

H = mt. 3.00



NCEU Foglio 49 Particella 687

NCEU Foglio 49 Particella 687

NCEU Foglio 49 Particella 689