





**Agenzia delle Entrate
CATASTO FABBRICATI
Ufficio Provinciale di
Agrigento**

ELABORATO PLANIMETRICO
 Compilato da:
 Giudice Salvatore
 Iscritto all'albo:
 Architetti
 Prov. Agrigento N. 1563


Comune di Agrigento
 Sezione: Foglio: 181 Particella: 925
 Protocollo n. AG0094840 del 24/06/2016
 Tipo Mappale n. 83255 del 23/05/2016

Dimostrazione grafica dei subalterni Scala 1 : 1000

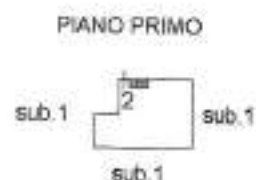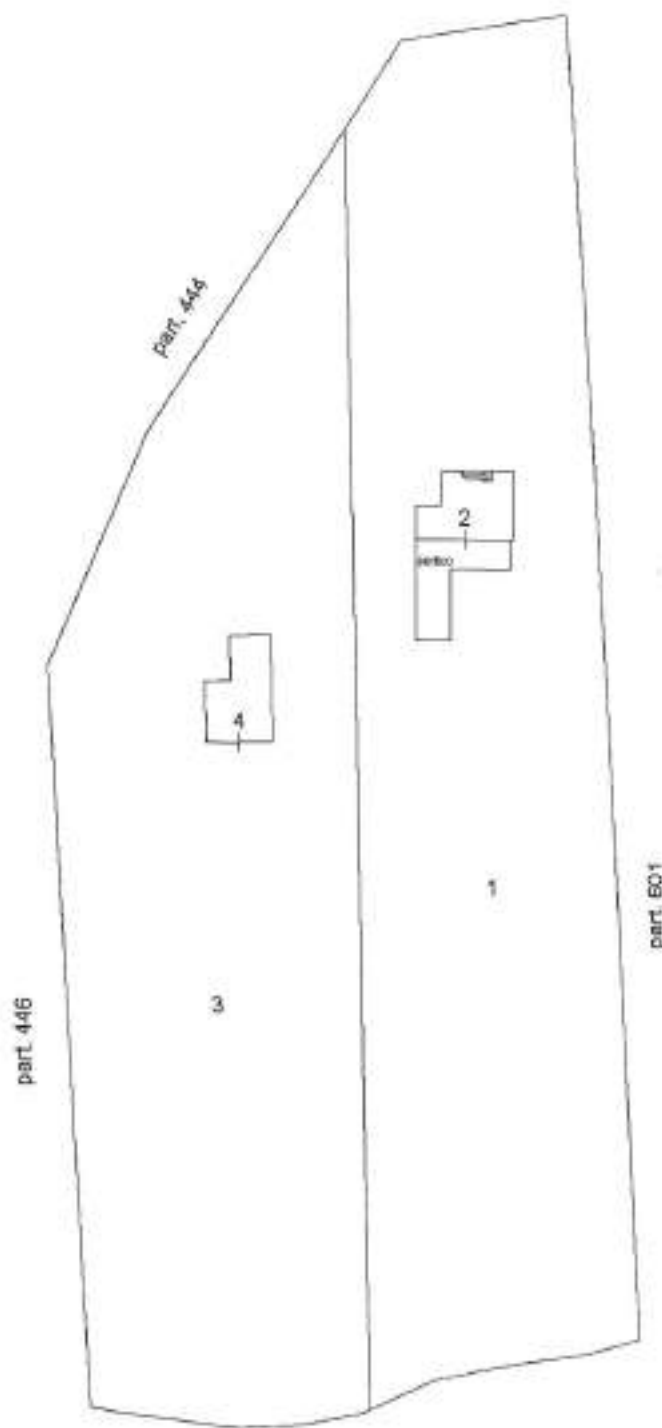

PIANO TERRA

Orientamento

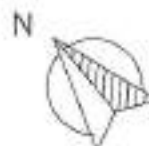

SCALA 1:1000

Ultima planimetria in atti