

**Agenzia del Territorio
CATASTO FABBRICATI
Ufficio Provinciale di
Imperia**

Dichiarazione protocollo n. IM0014856 del 29/01/2010

Planimetria di u.i.u. in Comune di San Biagio Della Cima

Via Annunziata

civ. 4/B

Identificativi Catastali:

Sezione:

Foglio: 3

Particella: 233

Subalterno: 6

Compilata da:
Moro Giovanni

Iscritto all'albo:
Geometri


Prov. Imperia

N. 1228

Scheda n. 1

Scala 1:200

**ABITAZIONE
PIANO TERRA**

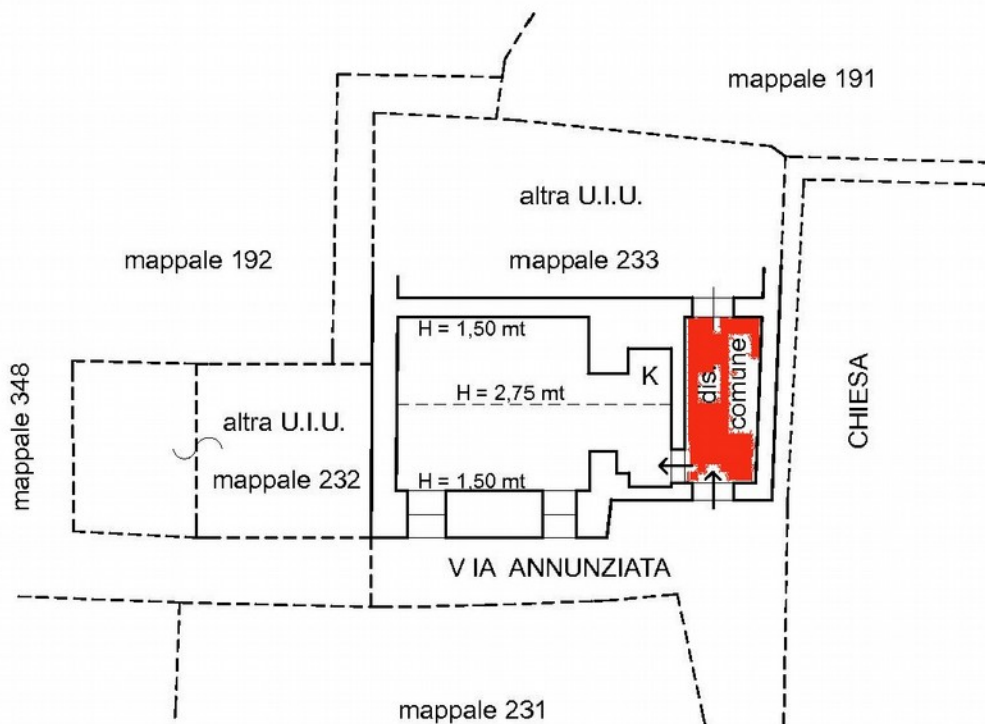

Catasto dei Fabbricati - Situazione al 05/12/2018 - Comune di SAN BIAGIO DELLA CIMA (H/780) - < Foglio: 3 - Particella: 233 - Subalterno: 6 >
VIA ANNUNZIATA n. 4/B piano: T;

Ultima planimetria in atti