

**Agenzia del Territorio  
CATASTO FABBRICATI  
Ufficio Provinciale di  
Imperia**

Dichiarazione protocollo n. IM0014856 del 29/01/2010

Planimetria di u.i.u. in Comune di San Biagio Della Cima

Via Annunziata

civ. 4/B

Identificativi Catastali:

Sezione:

Foglio: 3

Particella: 233

Subalterno: 6

Compilata da:  
Moro Giovanni

Iscritto all'albo:  
Geometri


Prov. Imperia

N. 1228

Scheda n. 1

Scala 1:200

**ABITAZIONE  
PIANO TERRA**

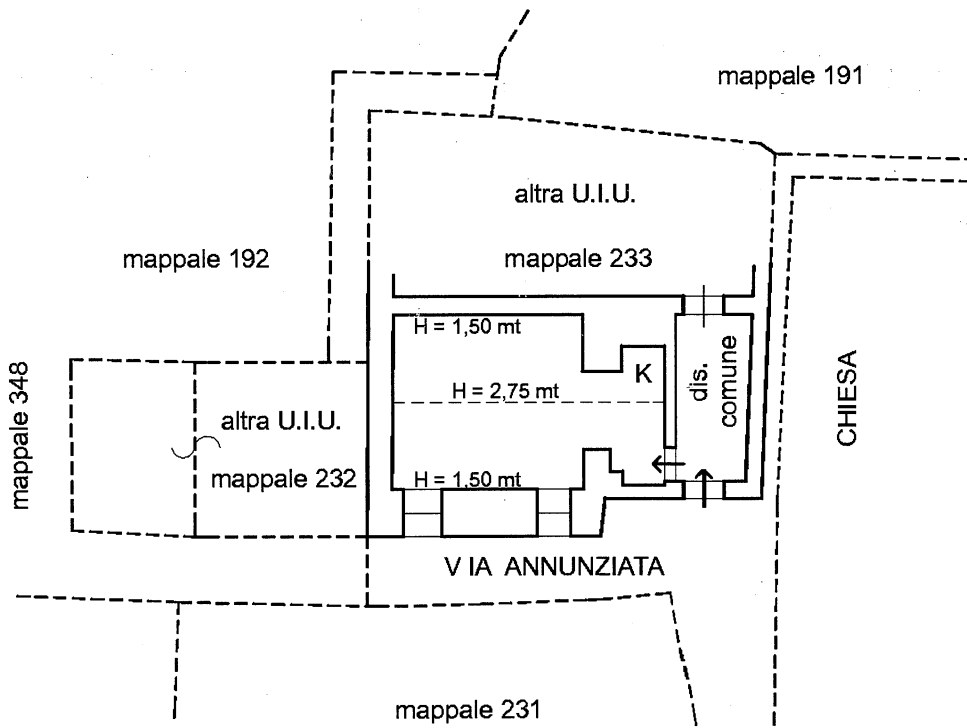

10 metri

Catasto dei Fabbricati - Situazione al 22/06/2013 - Comune di SAN BIAGIO DELLA CIMA (H780) - < Foglio: 3 - Particella: 233 - Subalterno: 6 >  
VIA ANNUNZIATA n. 4/B piano: T;

Ultima planimetria in atti

Data: 22/06/2013 - n. T6736 - Richiedente: CGGMRG54E04I138N

Totale schede: 1 - Formato di acquisizione: A4(210x297) - Formato stampa richiesto: A4(210x297)

MODULARIO  
F. rig. rend. 487




MINISTERO DELLE FINANZE  
DIPARTIMENTO DEL TERRITORIO  
**CATASTO EDILIZIO URBANO** (RDL 13-4-1939, n. 652)

MOD. 44 (CEU)

LIRE  
200

Planimetria di u.i.u. in Comune di SAN BIAGIO DELLA CIMA ANNUNZIATA civ. 4

Catasto dei Fabbricati - Situazione al 22/06/2013 - Comune di SAN BIAGIO DELLA CIMA (H780) - Foglio: 3 - Particella: 233 - Subalterno: 7 >  
VIA ANNUNZIATA n. 4/B piano: 1-1-2-3,

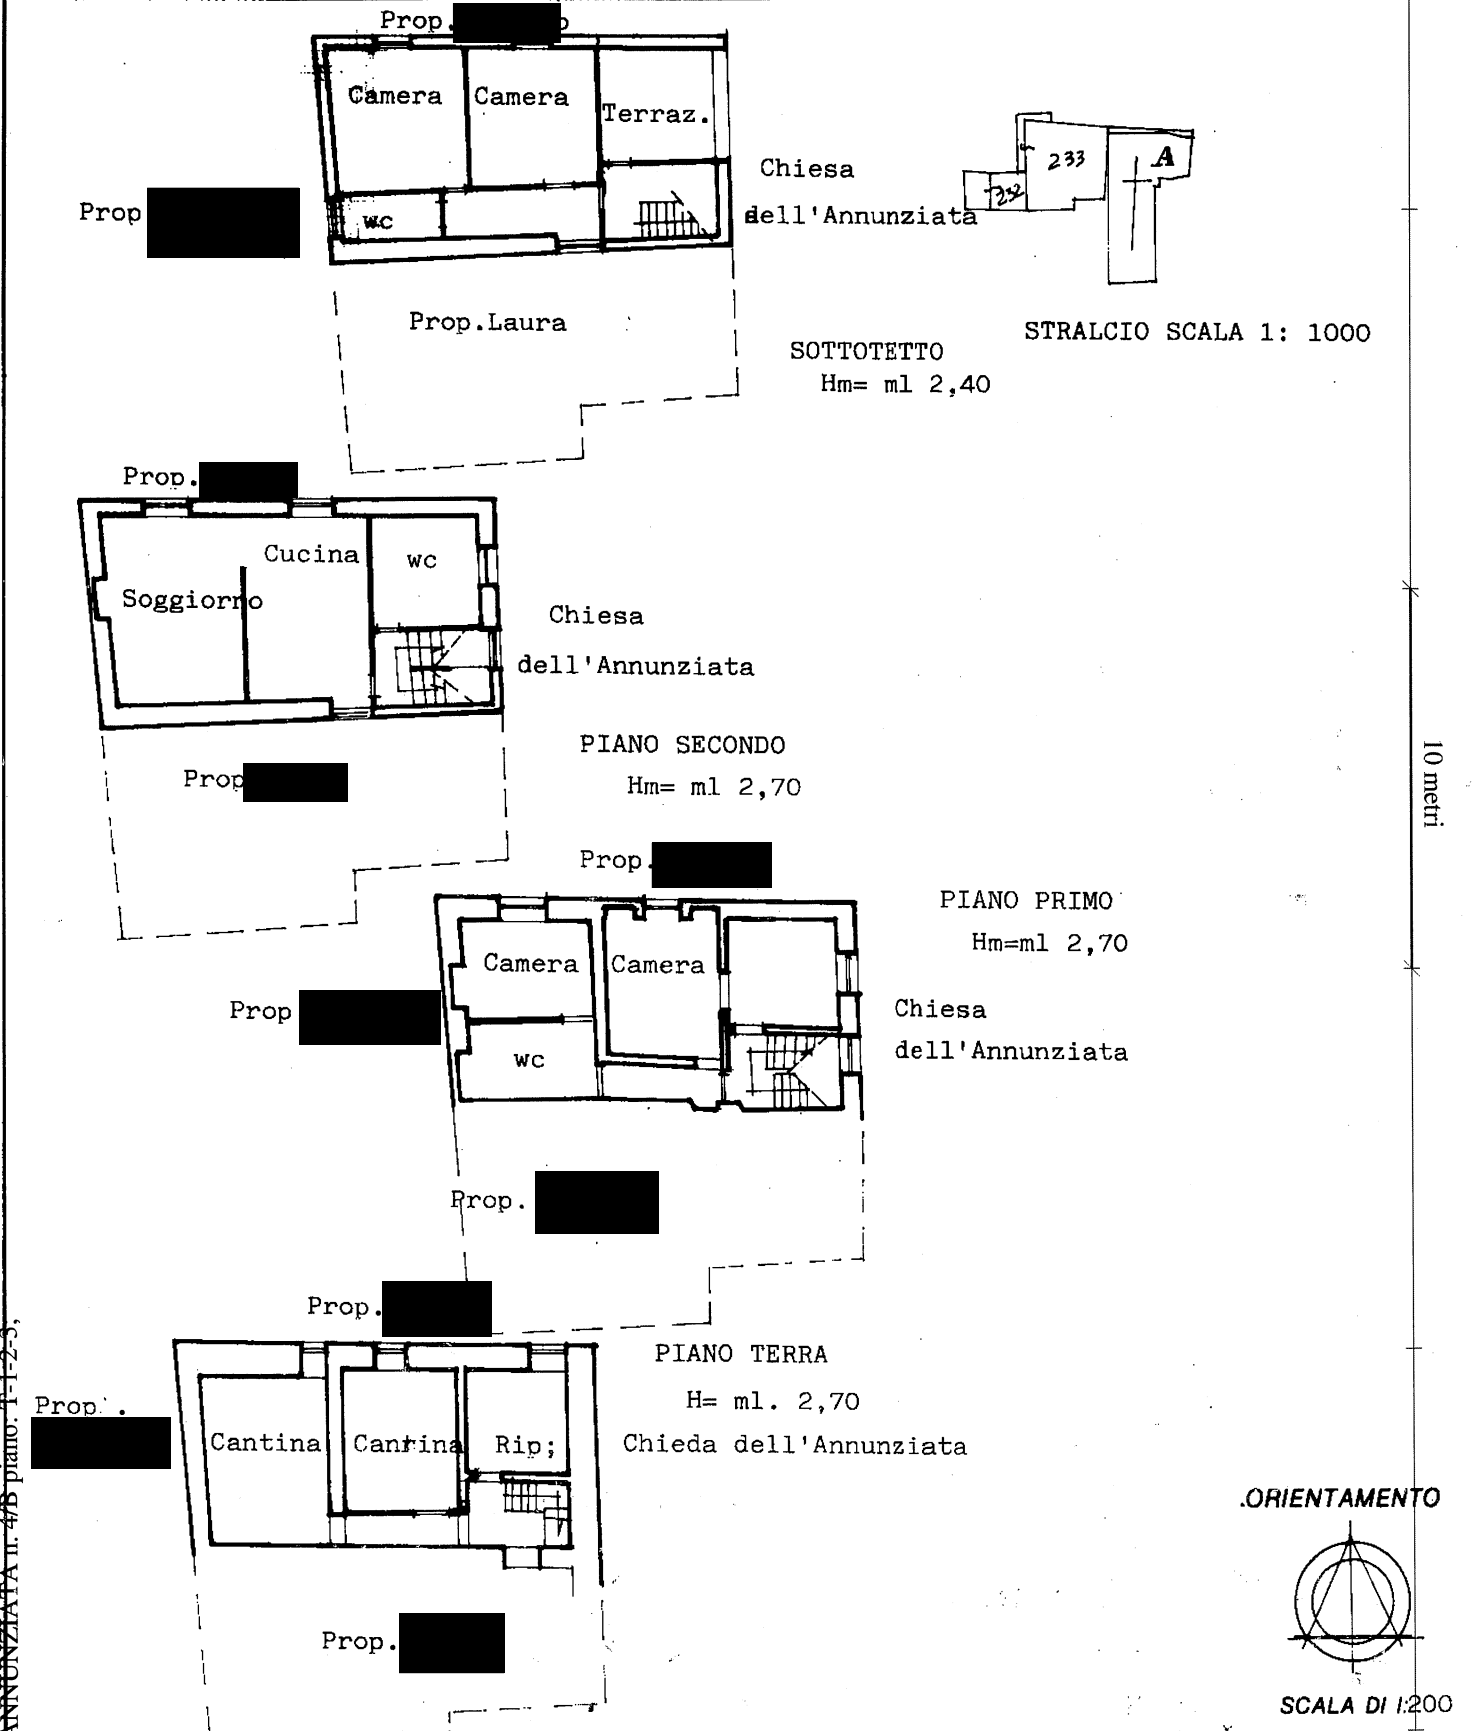

Dichiarazione di N.C.  Denuncia di variazione  Ultima planimetria in atti

Completata dal Geom. Turone Teodoro (Titolo, cognome e nome)

Data presentazione: 18/04/2001 - Data: 22/06/2013 - n. 16/38 - Richiedente: CGGMRG54E041138N  
 Totale schede: 1 - Formato di acquisizione: A4(210x297) - Formato stampa: A4(210x297)  
 n. sub. data: 18/04/2001 Firma: *[Signature]*

RISERVATO ALL'UFFICIO