


Comune di Lavagna - Corso Buenos Aires n. 157 int. 1  
Catasto Fabbricati foglio 3 particella 76 sub. 13

## Piano Primo Sottostrada

H=2.77 m

Superficie netta = 24.24 mq  
Superficie lorda = 35.00 mq

Corso Buenos Aires

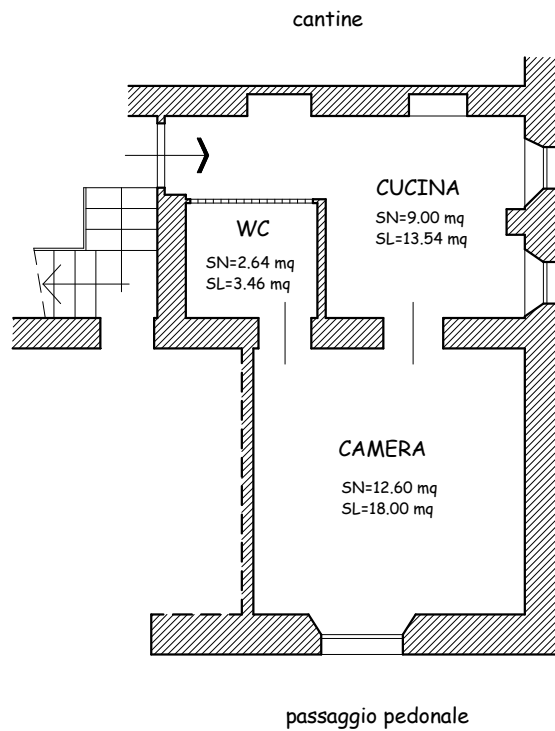

Tribunale di Genova  
R.G. n. 244/2024  
SCALA 1:100