

**Agenzia delle Entrate**  
**CATASTO FABBRICATI**  
**Ufficio Provinciale di**  
**Varese**

Dichiarazione protocollo n. VA0001002 del 07/01/2014

Planimetria di u.i.u. in Comune di Cantello

Via Dei Gelsi

civ. SNC

Identificativi Catastali:

Sezione:

Foglio: 11

Particella: 9344

Subalterno: 3

Compilata da:  
Signorini Fulvio



Iscritto all'albo:  
Geometri

Prov. Varese

N. 02142

Scheda n. 1

Scala 1:200

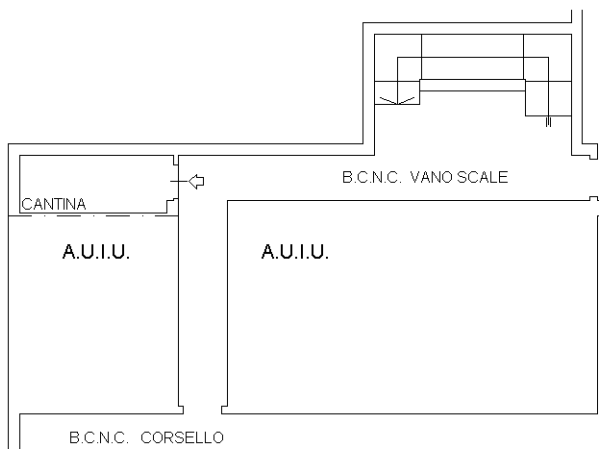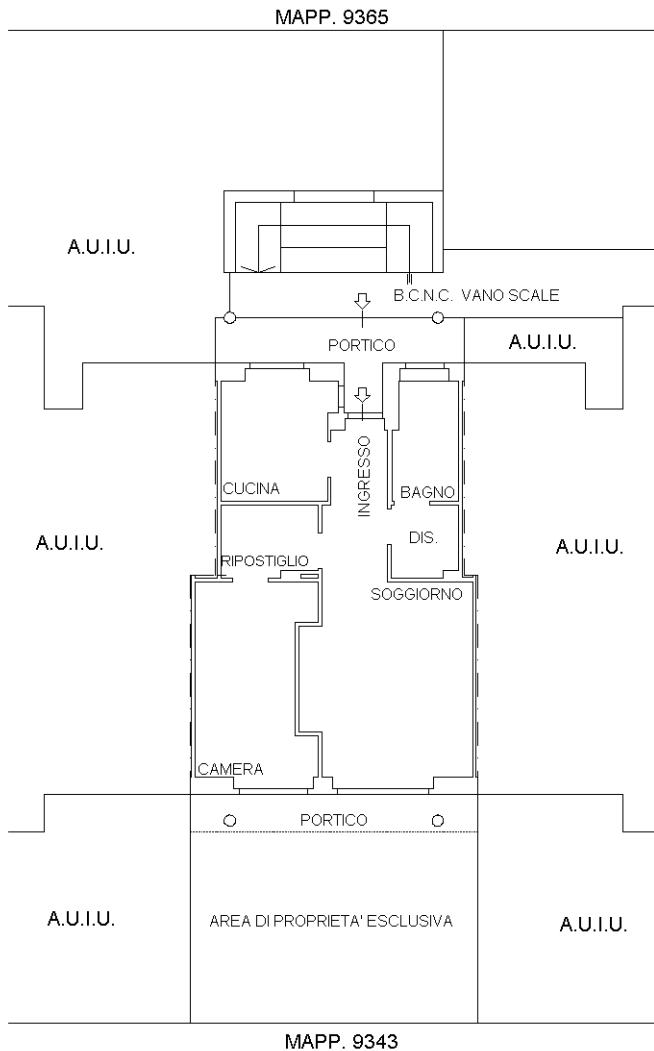

Ultima planimetria in atti