


LOTTO 5

Estratto di mappa - Foglio 68

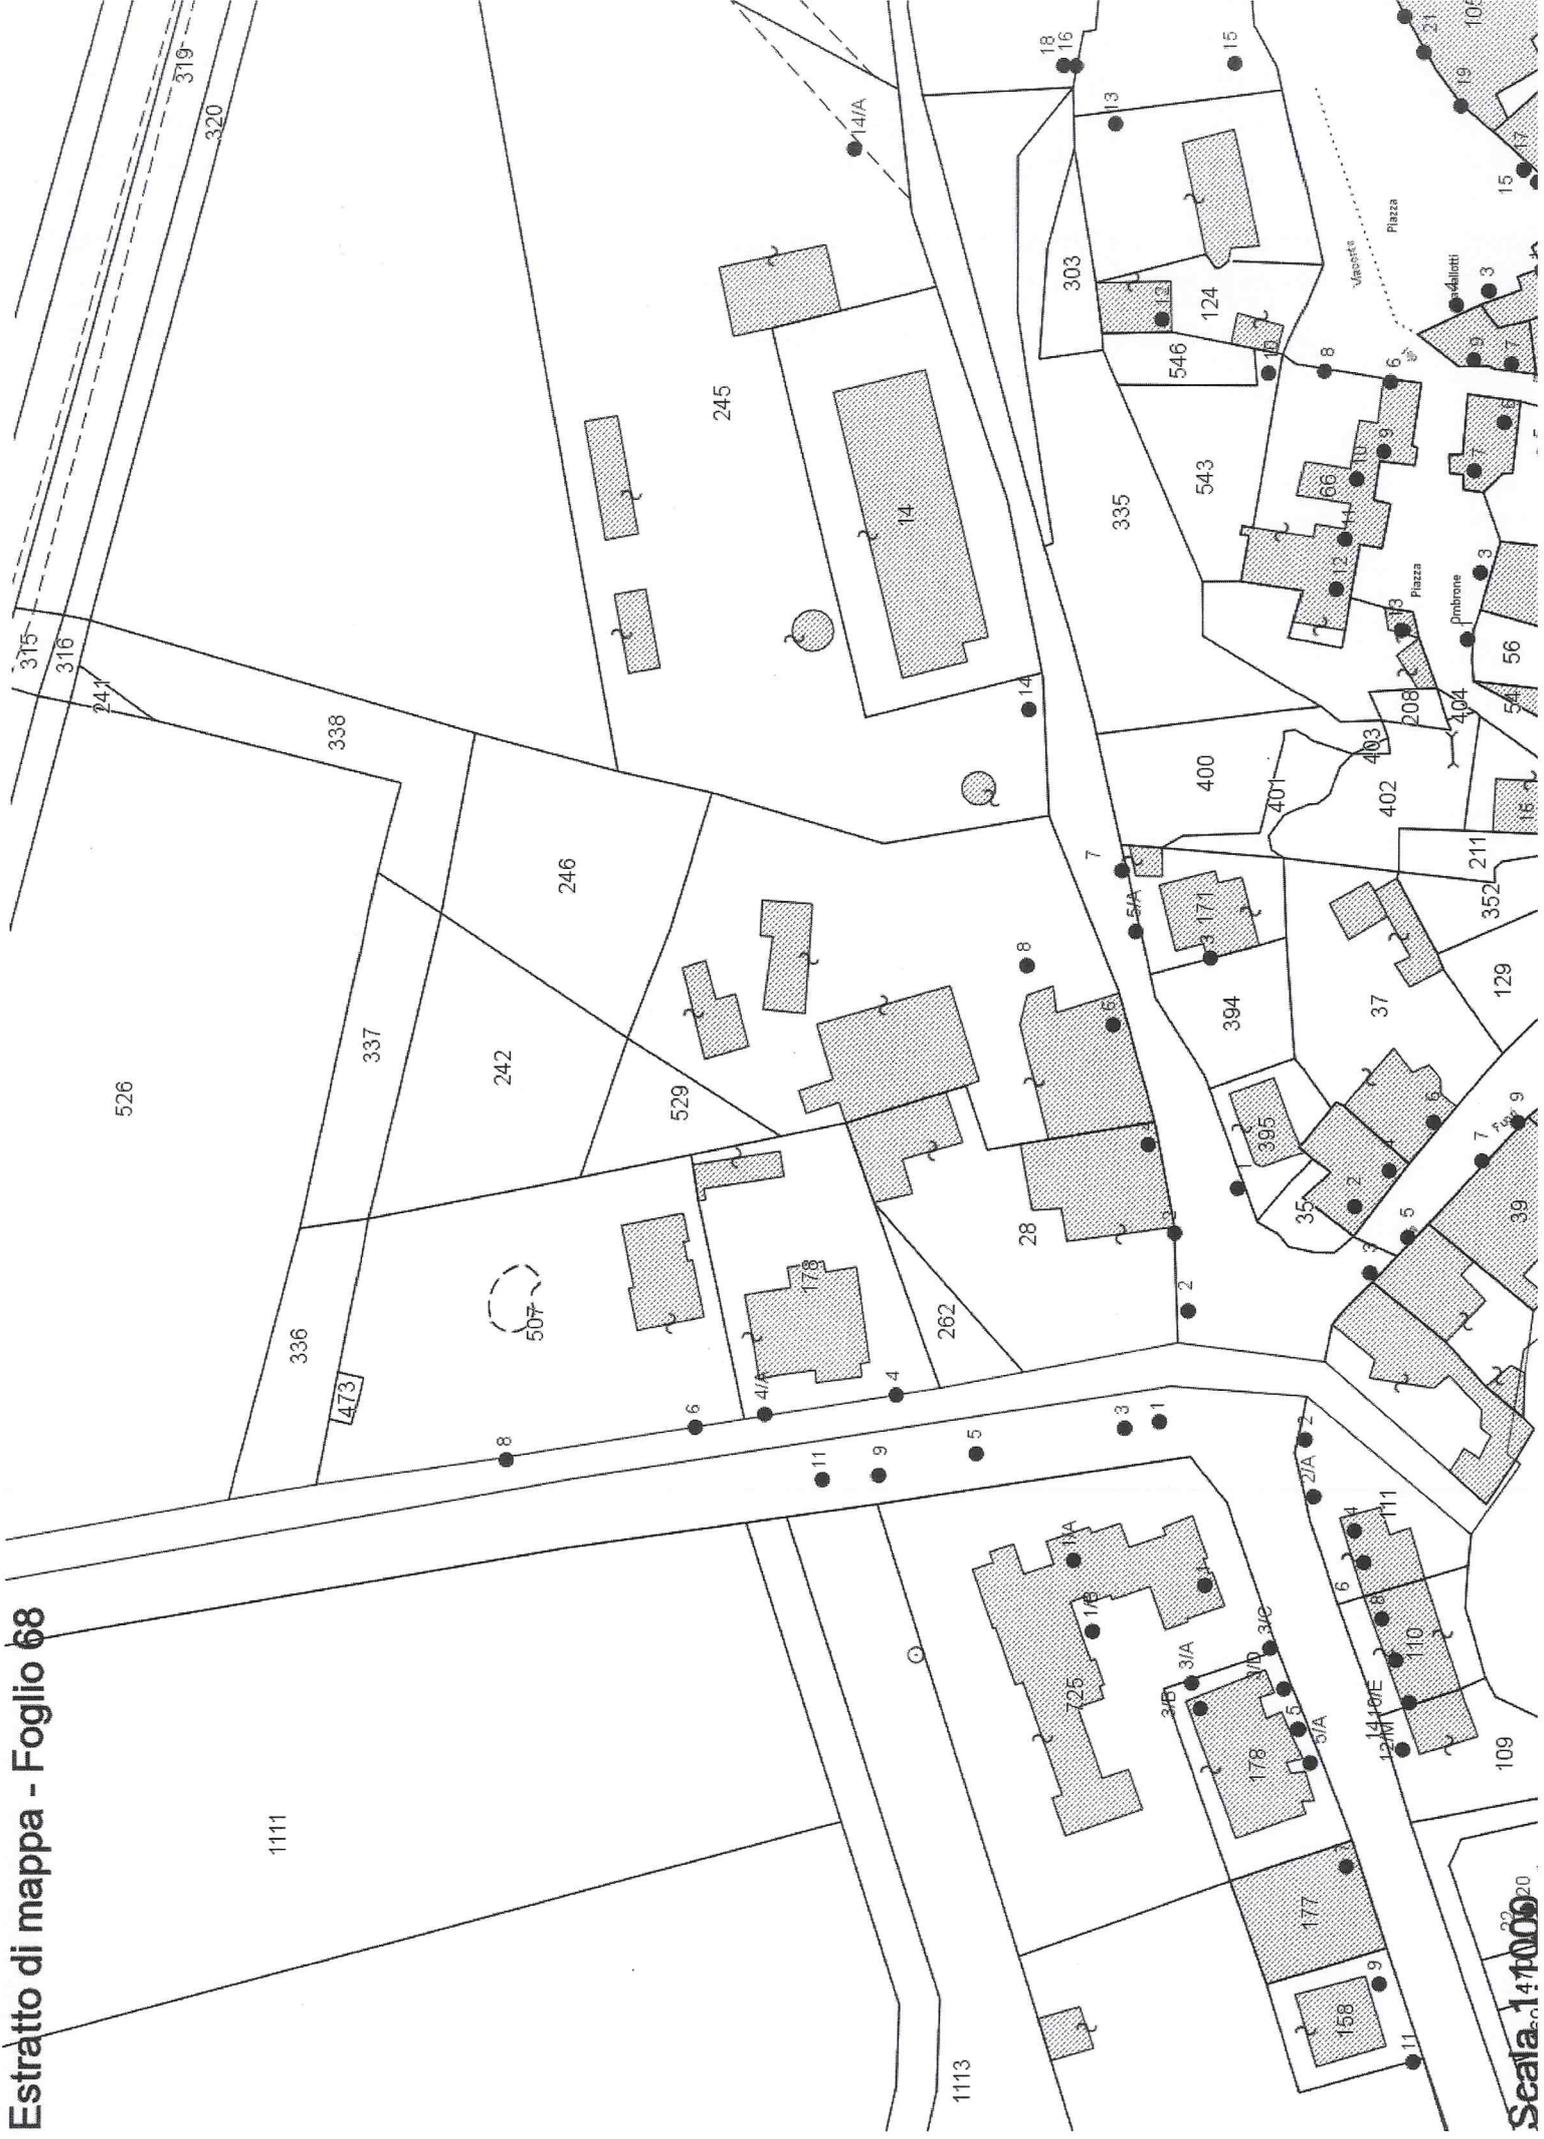

Scala 1:10000

LOTTO 5



Compilato da:
Morini Marzio Flavio

Iscritto all'albo:
Architetti

Prov. Grosseto N. 261

Agenzia del Territorio
CATASTO FABBRICATI
Ufficio Provinciale di
Grosseto

Catasto del fabbricati - Situazione al 29/03/2016 - Comune di Grosseto (E202) - < Foglio: 68 Particella: 528 - Elaborato planimetrico

Comune di Grosseto


Sezione: Foglio: 68 Particella: 528

Protocollo n. GR0076734 del 21/04/2011


Tipo Mappale n. 64392 del 30/03/2011

Dimostrazione grafica dei subalterni

Scala 1 : 500

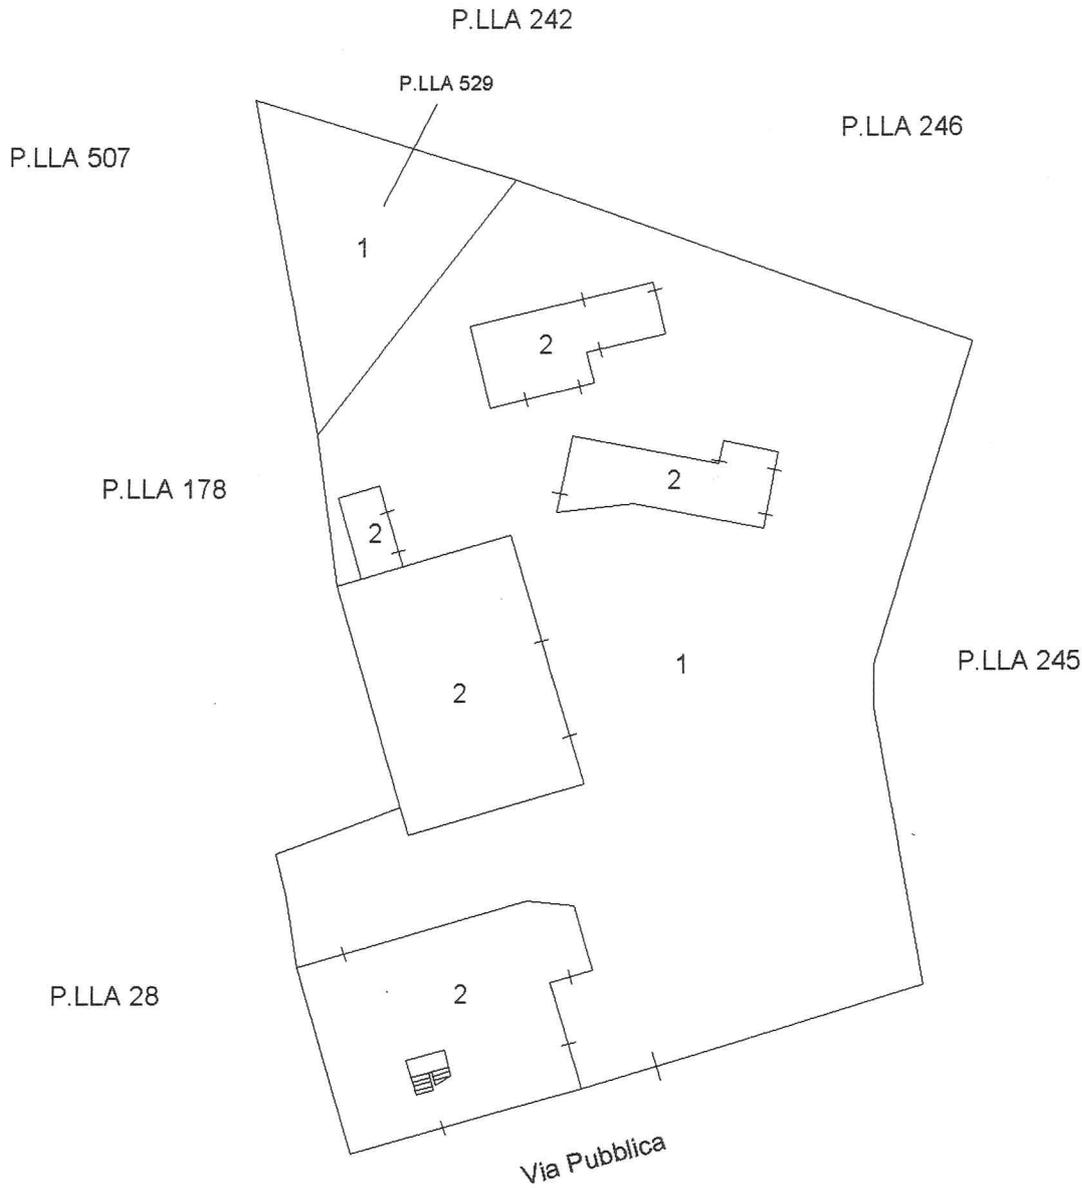

PIANO TERRA

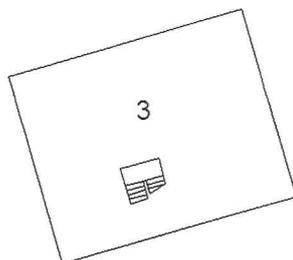

PIANO I°



Ultima Planimetria in atti

Data: 29/03/2016 - n. GR0018293 - Richiedente

Scheda 1 di 1 - Formato di acq.: A4(210x297) - Fatt. di scala: 1:1

**Agenzia del Territorio
CATASTO FABBRICATI
Ufficio Provinciale di
Grosseto**

Planimetria di u.i.u. in Comune di Grosseto

Via Di Circonvallazione

civ. SNC

Identificativi Catastali:

Sezione:

Foglio: 68

Particella: 528

Subalterno: 2

Compilata da:

Morini Marzio Flavio

Iscritto all'albo:


Architetti

Prov. Grosseto

N. 261

Scheda n. 1

Scala 1:500

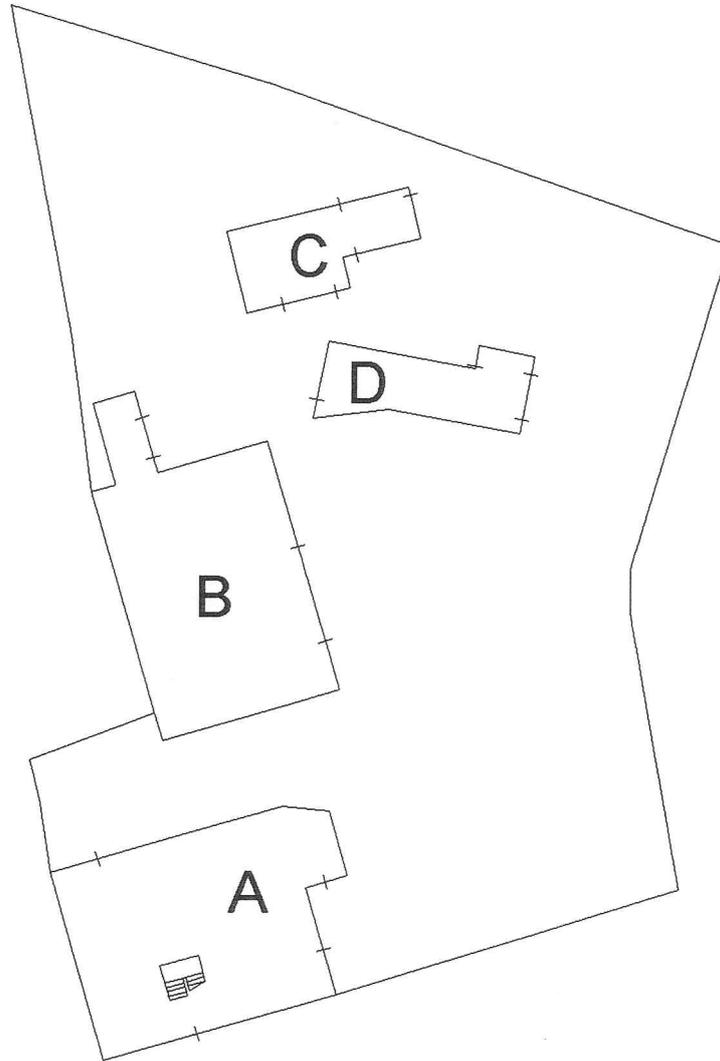

PIANO TERRA



Catasto dei Fabbricati - Situazione al 29/03/2016 - Comune di GROSSETO(E202) - < Foglio: 68 Particella: 528 - Subalterno 2 >
VIA DI CIRCONVALLAZIONE SNC piano: T;

Ultima Planimetria in atti

Data: 29/03/2016 - n. GR0018287 - Richiedente DI FELICE ANDREA

Fot.schede: 2 Formato di aeq.: A4(210x297) Fatt. di scala: 1:1

**Agenzia del Territorio
CATASTO FABBRICATI
Ufficio Provinciale di
Grosseto**

Planimetria di u.i.u. in Comune di Grosseto

Via Di Circonvallazione

civ. SNC

Identificativi Catastali:

Sezione:
Foglio: 68
Particella: 528
Subalterno: 2

Compilata da:
Morini Marzio Flavio

Iscritto all'albo:
Architetti

Prov. Grosseto

N. 261


Scheda n. 2

Scala 1:200

Catasto dei fabbricati - Situazione al 29/03/2016 - Comune di GROSSETO (EZ02) - < Foglio: 68 Particella: 528 - Subalterno 2 >
VIA DI CIRCONVALLAZIONE SNC piano: T;



PIANO TERRA

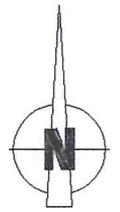

Ultima Planimetria in atti

Data: 29/03/2016 - n. GR0018287 - Richiedente DI FELICE ANDREA
 Fot.schede: 2 Formato di acq.: A4(210x297) Fatt. di scala: 1:1

**Agenzia del Territorio
CATASTO FABBRICATI
Ufficio Provinciale di
Grosseto**

Planimetria di u.i.u. in Comune di Grosseto

Via Di Circonvallazione

civ. SNC

Identificativi Catastali:

Sezione:

Foglio: 68

Particella: 528

Subalterno: 3

Compilata da:

Morini Marzio Flavio


Iscritto all'albo:
Architetti

Prov. Grosseto


N. 261

Scheda n. 1

Scala 1:200

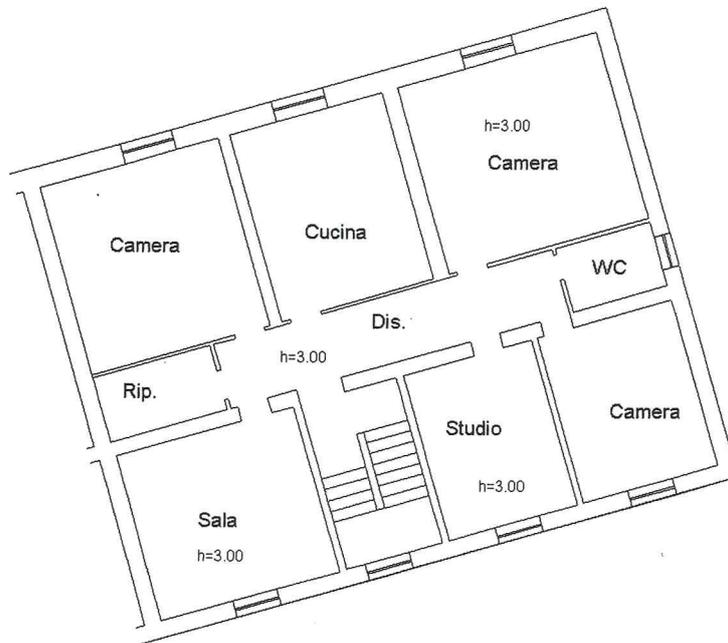

PIANO I°

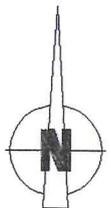

Catasto dei fabbricati - Situazione al 04/04/2016 - Comune di GROSSETO (E202) - < Foglio: 68 Particella: 528 - Subalterno 3 >
VIA DI CIRCONVALLAZIONE SNC piano: T-1;

Ultima Planimetria in atti

Data: 04/04/2016 - n. GR0019835 - Richiedente DI FELICE ANDREA

Det. schede: 1 - Formato di acq.: A4(210x297) - Fatt. di scala: 1:1