

**Agenzia del Territorio
CATASTO FABBRICATI
Ufficio Provinciale di
Siracusa**

Dichiarazione protocollo n. 000034306 del 19/03/2003

Planimetria di u.i.u. in Comune di Lentini

Via Ionio

civ. 51

Identificativi Catastali:

Sezione:
Foglio: 92
Particella: 1178
Subalterno: 8


Compilata da:
Bufalino Angelo
Iscritto all'albo:
Geometri

Prov. Siracusa

N. 1476

Scheda n. 1

Scala 1:200

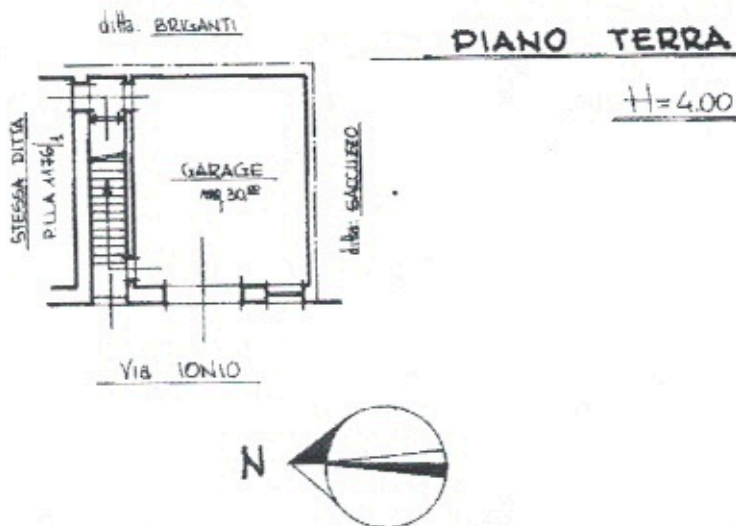

Catasto dei Fabbricati - Situazione al 05/06/2024 - Comune di LENTINI(E532) - < Foglio 91 - Particella 5004 - Subalterno 8 - VIALE IONIO n. 51 Piano T

Ultima planimetria in atti

Data: 05/06/2024 - n. T463576 - Richiedente: CRNPRZ66R64F205B

Totale schede: 1 - Formato di acquisizione: A4(210x297) - Formato stampa richiesto: A4(210x297)

**Agenzia del Territorio
CATASTO FABBRICATI
Ufficio Provinciale di
Siracusa**

Dichiarazione protocollo n. 000034312 del 19/03/2003

Planimetria di u.i.u. in Comune di Lentini

Via Ionio

div. 49

Identificativi Catastali:

Sezione:
Foglio: 92
Particella: 1176
Subalterno: 5


Compilata da:
Bufalino Angelo
Iscritto all'albo:
Geometri

Prov. Siracusa

N. 1476

Scheda n. 1

Scala 1:200

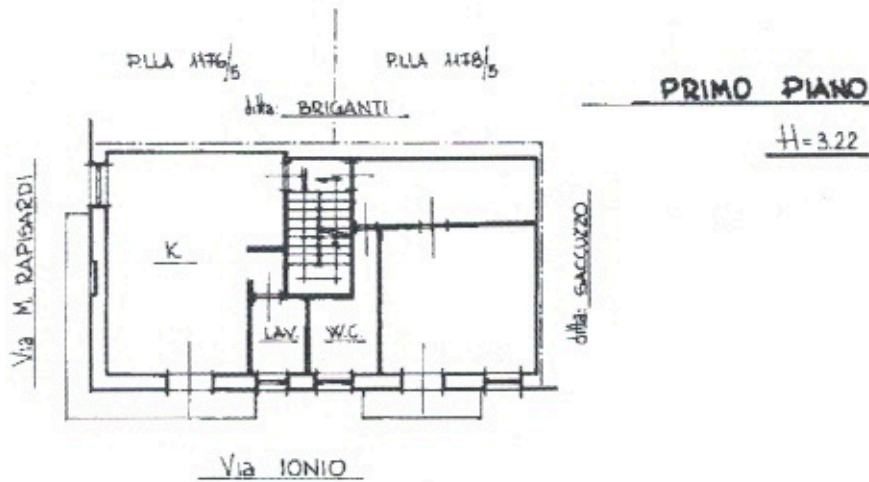

Catasto dei Fabbricati - Situazione al 05/06/2024 - Comune di LENTINI(ES32) - < Foglio 91 - Particella 5004 - Subalterno 5 > - U.i.u. griffati
VIALE IONIO n. 49 Piano I

Ultima planimetria in atti

Data: 05/06/2024 - n. T463575 - Richiedente: CRNPRZ66R64F205B

Totale schede: 1 - Formato di acquisizione: A4(210x297) - Formato stampa richiesto: A4(210x297)