

MOD. AN (CEU)


LIRE
400

MINISTERO DELLE FINANZE
DIREZIONE GENERALE DEL CATASTO E DEI SS.TT.EE.
CATASTO EDILIZIO URBANO (RD.L. 13-4-1939, n. 652)



Planimetria di u.i.u. in Comune di **NICOSIA** via **c.da Ficilino** civ.

MODULO
F. 10/1000/98

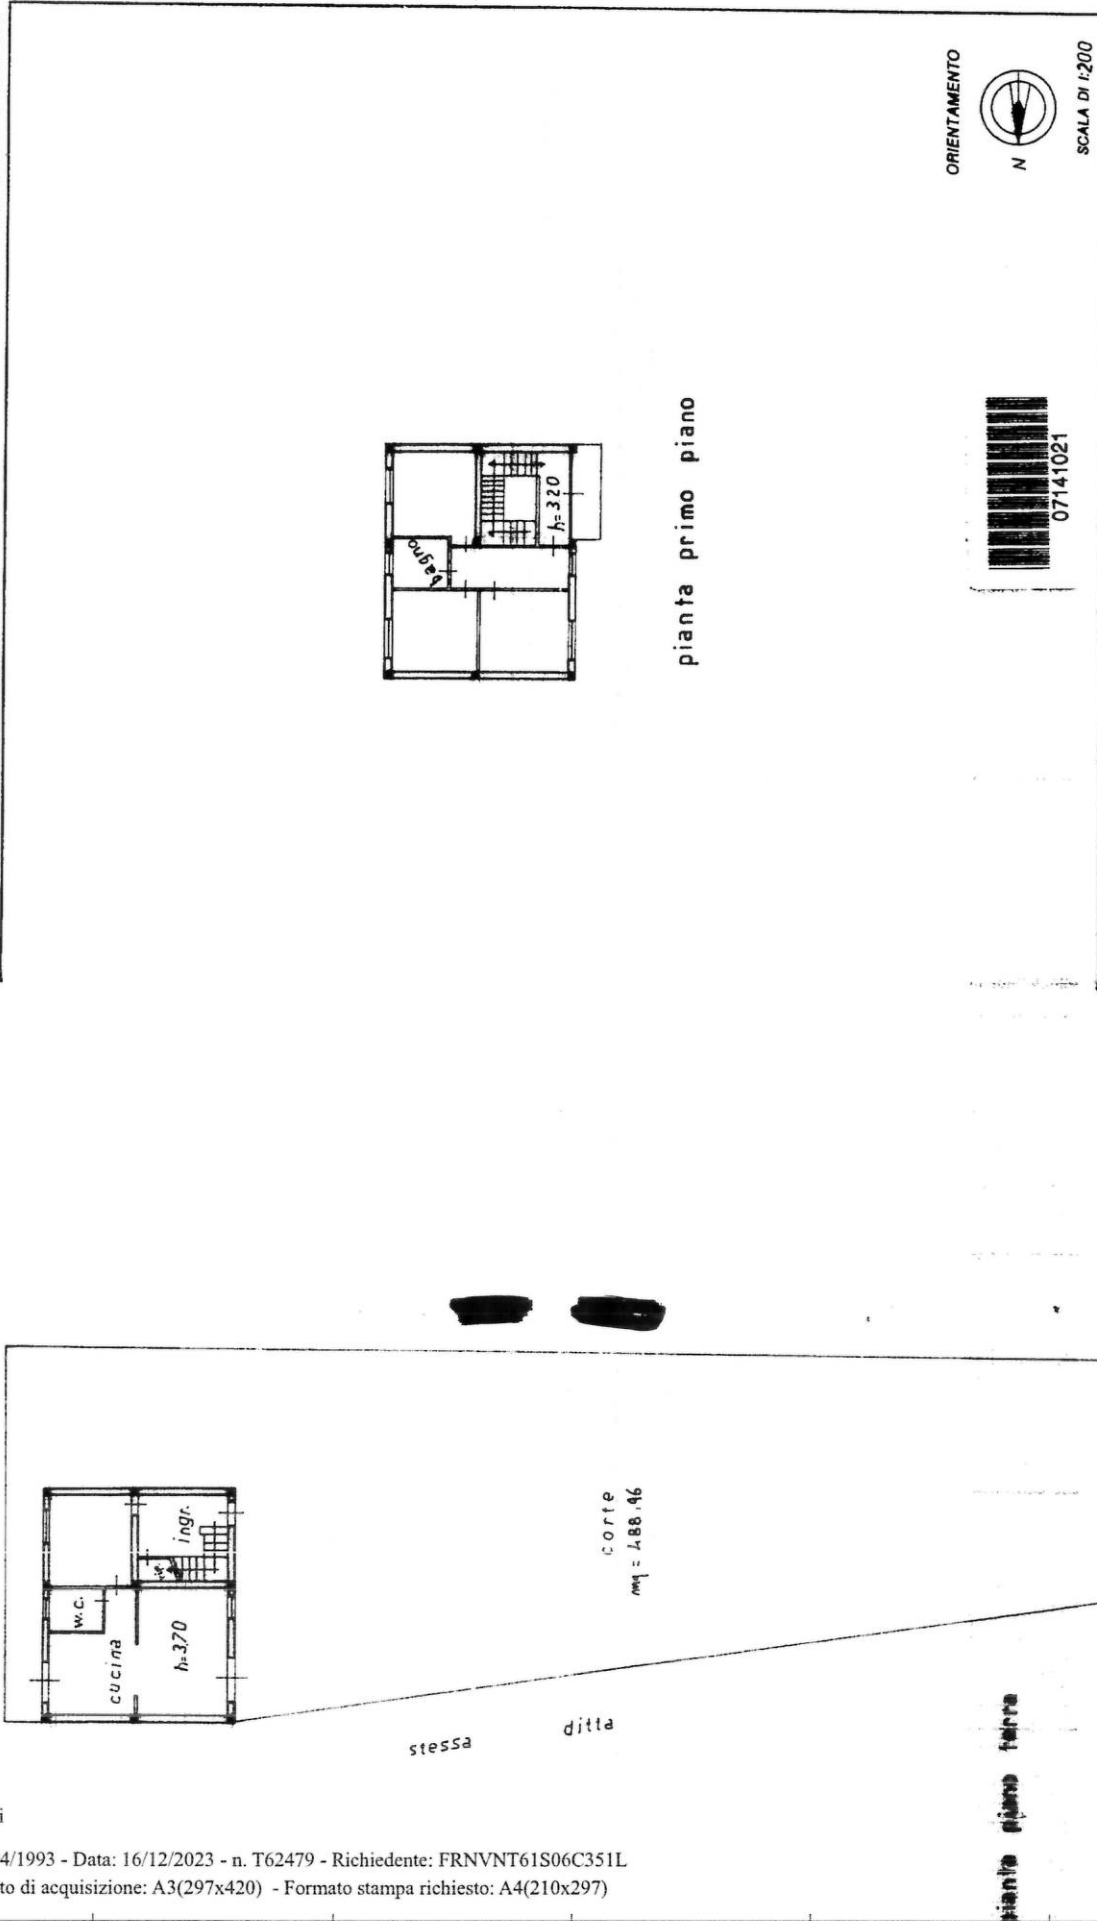

RESERVATO ALL'UFFICIO
1779

ORIENTAMENTO
N

SCALA DI 1:200

07141021

Compilata dal **GEOM. RUNCIO GIUSEPPE**
(libro soprano e norma)

iscritto all'albo dei geometri
della provincia di **ENNA** n. 748

Firma **ENNA**

Dichiarazione di N.C. Denuncia di variazione

Identificativi catastali
F. 134 sub. 307
n. 307 sub. 307 - Subalterno

strada provinciale
Catasto dei Fabbricati - Situazione al 16/12/2023 - Comune di NICOSIA(F892) - < Foglio 134 -
CONTRADA FICILINO Piano T - I

Ultima planimetria in atti