



N=-6900

E=-16100

3-Lug-2017 11:50:16
 Prot. n. T109386/2017
 Scala originale: 1:2000
 Dimensione cornice: 534.000 x 378.000 metri
 Comune: CALTAGIRONE
 Foglio: 161

1 Particella: 1064

Mod. EP/1 CEU

MODULARIO
F. - Catasto - 431



MINISTERO DELLE FINANZE
DIPARTIMENTO DEL TERRITORIO

Ufficio Tecnico Erariale di CATANIA

Pag. n. 1 di 1

ELABORATO PLANIMETRICO

Ubicazione e riferimenti catastali dell'immobile

Comune CALTAGIRONE

C.T. Sez. 161 Mapp. 1064

Via/piazza C.da LAGO BALLONE

n. SN

C.E.U. Sez. 161 Mapp. 1064

scala 1: 2000

Tipo mappale n. 1565 del 04-05-99

ESTRATTO DI MAPPA

ALTRA DITTA

ALTRA DITTA

ALTRA DITTA

ALTRA DITTA



Riservato all'Ufficio Tecnico Erariale

Protocollo 170233


0 NOV. 2000

L'operatore

OPERATORE

Sostituisce il presente mod. EP/1 prot.

Annullato e sostituito dal mod. EP/1 prot.

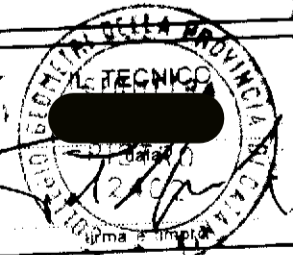

Nome, Indirizzo, Pagine, ecc. di questo modulo: 1/1

MODULARIO
F. - Catasto - 432



MINISTERO DELLE FINANZE
DIPARTIMENTO DEL TERRITORIO

Mod. EP/2 CEU

Ufficio Tecnico Erariale di CATANIA

ELABORATO PLANIMETRICO


Pag. n. 2 di 3

Comune	Sezione	Foglio	Numero	Tipo mappa n.	del
<u>CALTAGIRONE</u>		<u>161</u>	<u>1064</u>	<u>15651</u>	<u>04-05-99</u>


DIMOSTRAZIONE GRAFICA DEI SUBALTERNI ASSEGNATI

scala 1: 10⁰⁰


PIANTA PIANO SEMINTERRATO

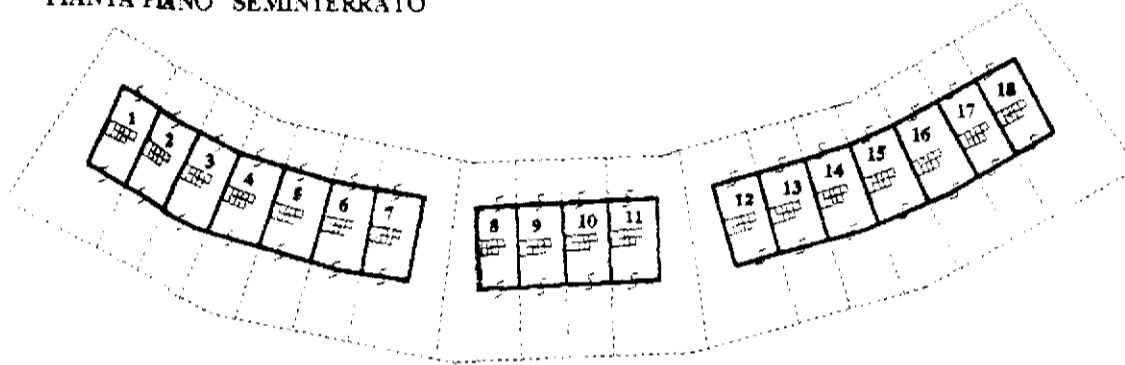

PIANTA PIANO TERRA

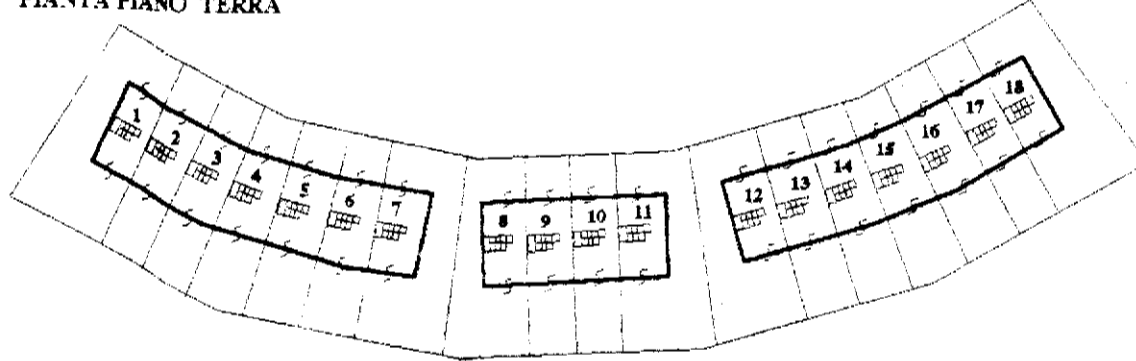

PIANTA PIANO PRIMO

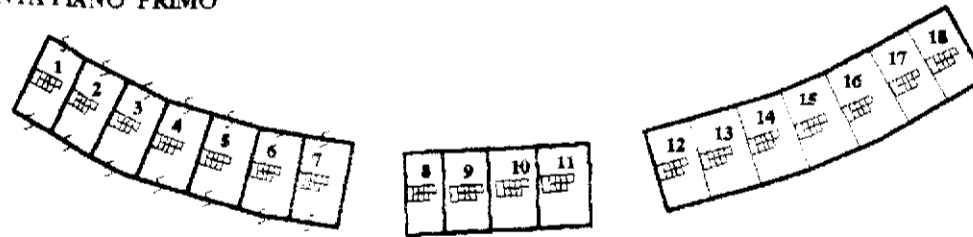

Roma - Istituto Poligrafico e Zecca dello Stato - P.V.

Riservato all'Ufficio Tecnico Erariale

L'operatore

Protocollo 170233

16/06/2017

Sostituisce il presente mod. EP/2 prot.

Annullato e sostituito dal mod. EP/2 prot.



MODULARIO
A.r.f. n. 497



MINISTERO DELLE FINANZE
DIPARTIMENTO DEL TERRITORIO

CATASTO EDILIZIO URBANO

(RDL 13-4-1939, n. 652)

CALTAGIRONE


C/DA LAGO BALLONE

Planimetria di u.i.u. in Comune di via civ.

MOD. **BN** (CEU)

LIRE
200

PLANIMETRIA 1:2000
COMUNE DI CALTAGIRONE
FOGLIO 161 PART. 1064

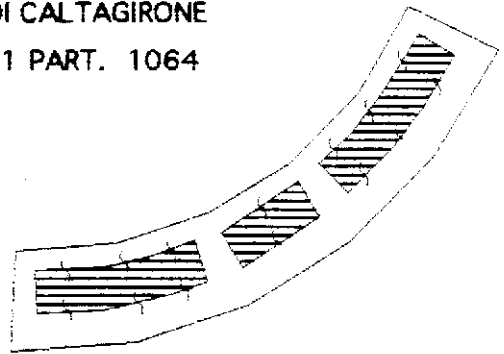

ALTRA DITTA

PIANO SEMINTERRATO

PIANO TERRA




PIANO PRIMO

H=2,80

H=2,80


H=2,80

STESSA DITTA

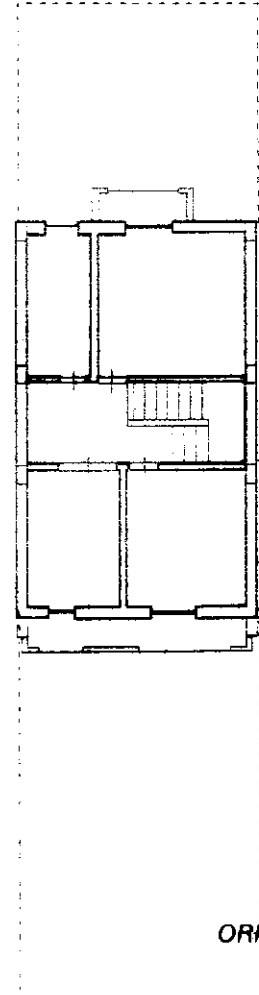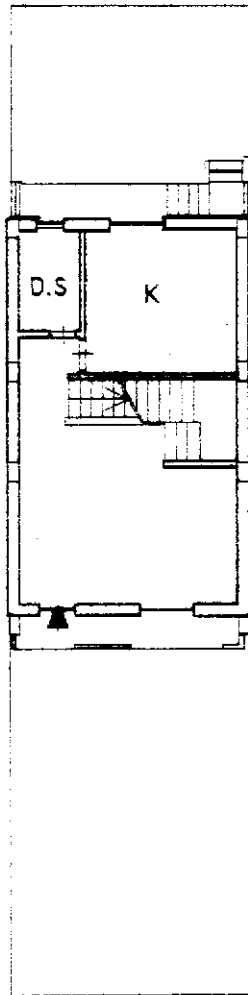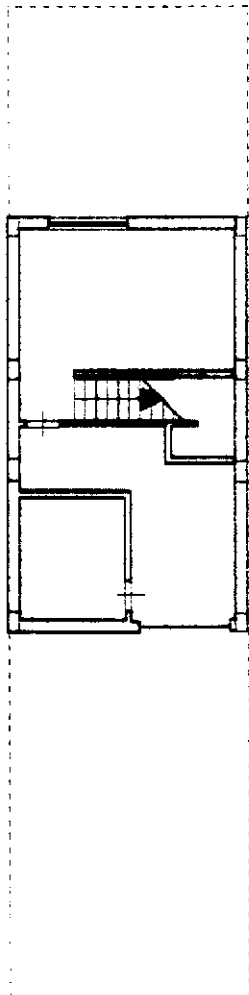

STESSA DITTA

ORIENTAMENTO

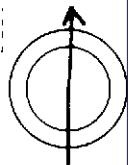

SCALA DI 1:200


ALTRA DITTA

Dichiarazione di N.C.
Denuncia di variazione

Compilata dal
(Titolo, cognome e nome)
Geom. **[REDACTED]**

RISERVATO ALL'UFFICIO

Data presentazione: 10/11/2000 - Data: 22/05/2017 - n. T286662 - Richiedente: MTALSS78D21B4280
Totale schede: 1... Formato di acquisizione: A4(210x297) - Formato stampa richiesto: A4(210x297)
n. 1064 sub. 2 della provincia di CATANIA

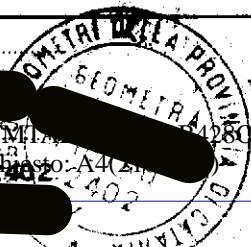



170233

10 NOV. 2000


Catasto dei Fabbricati - Situazione al 22/05/2017 - Comune di CALTAGIRONE (B428) - Foglio: 161 - Particella: 1064 - Subalterno: 2 -
Firmato DA: **[REDACTED]** - F. 91683ff4568880b-4c985db34d1ee43

PIANO SEMINTERRATO

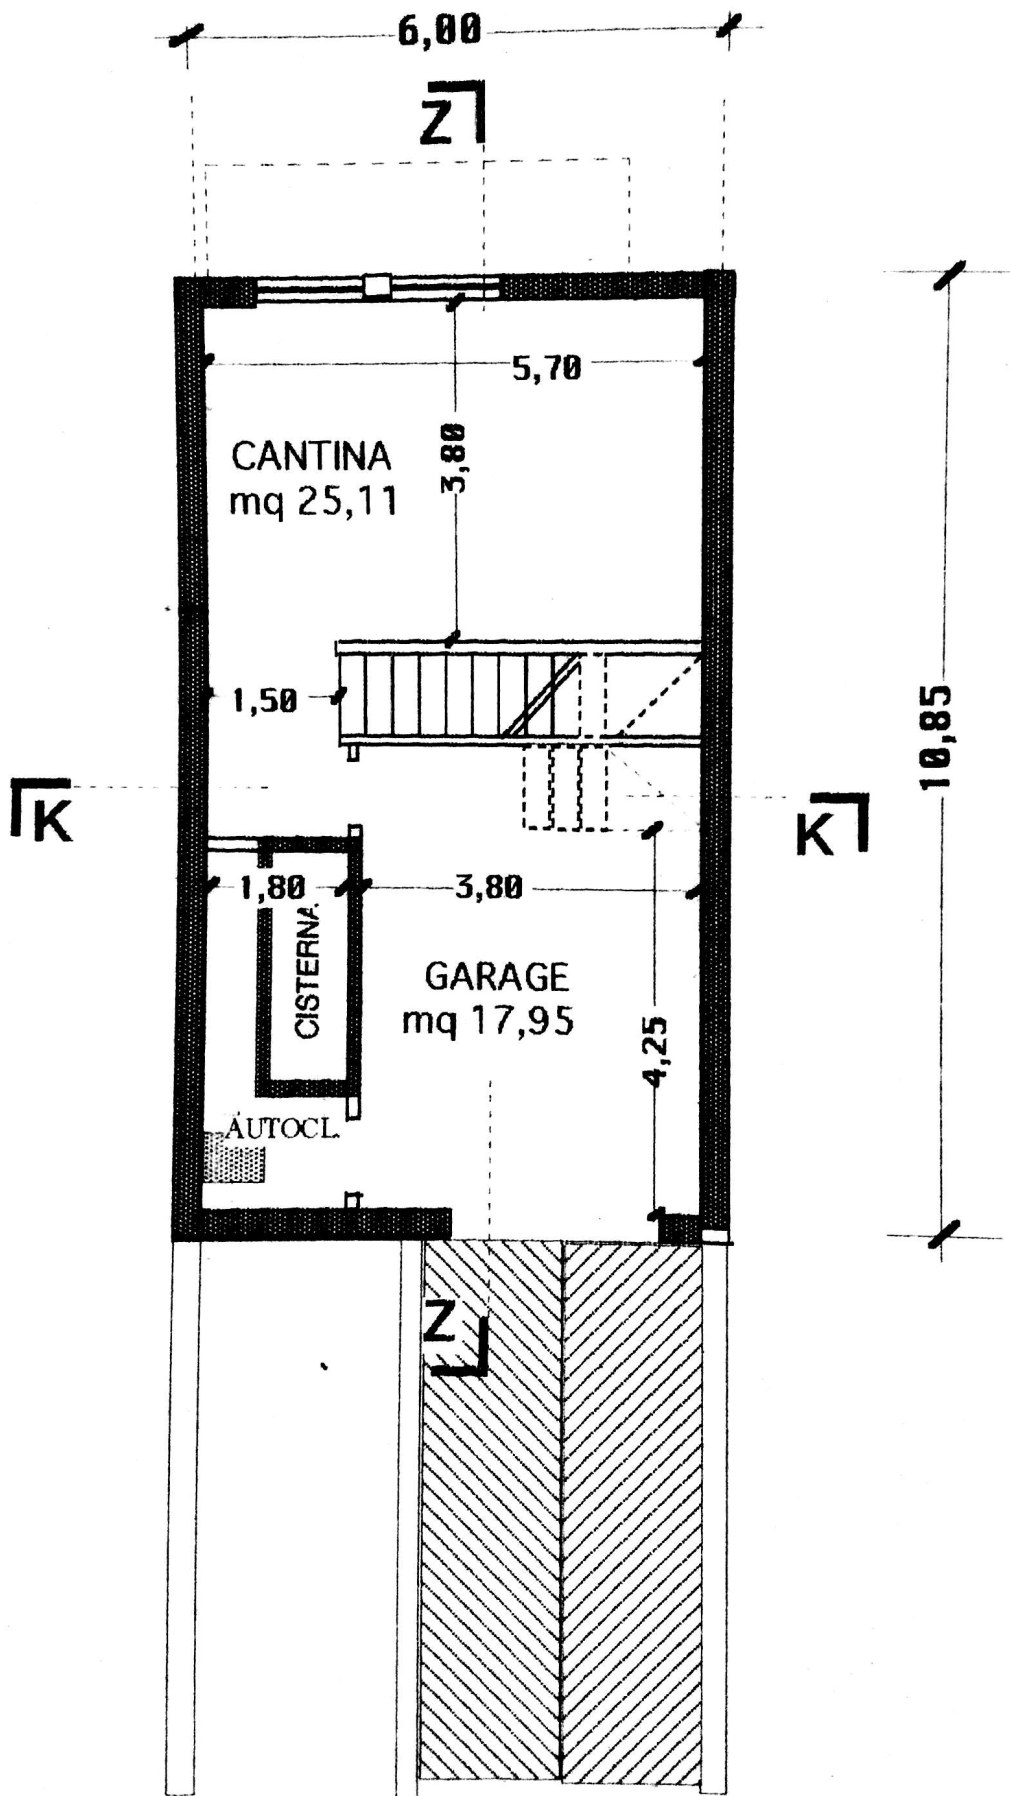

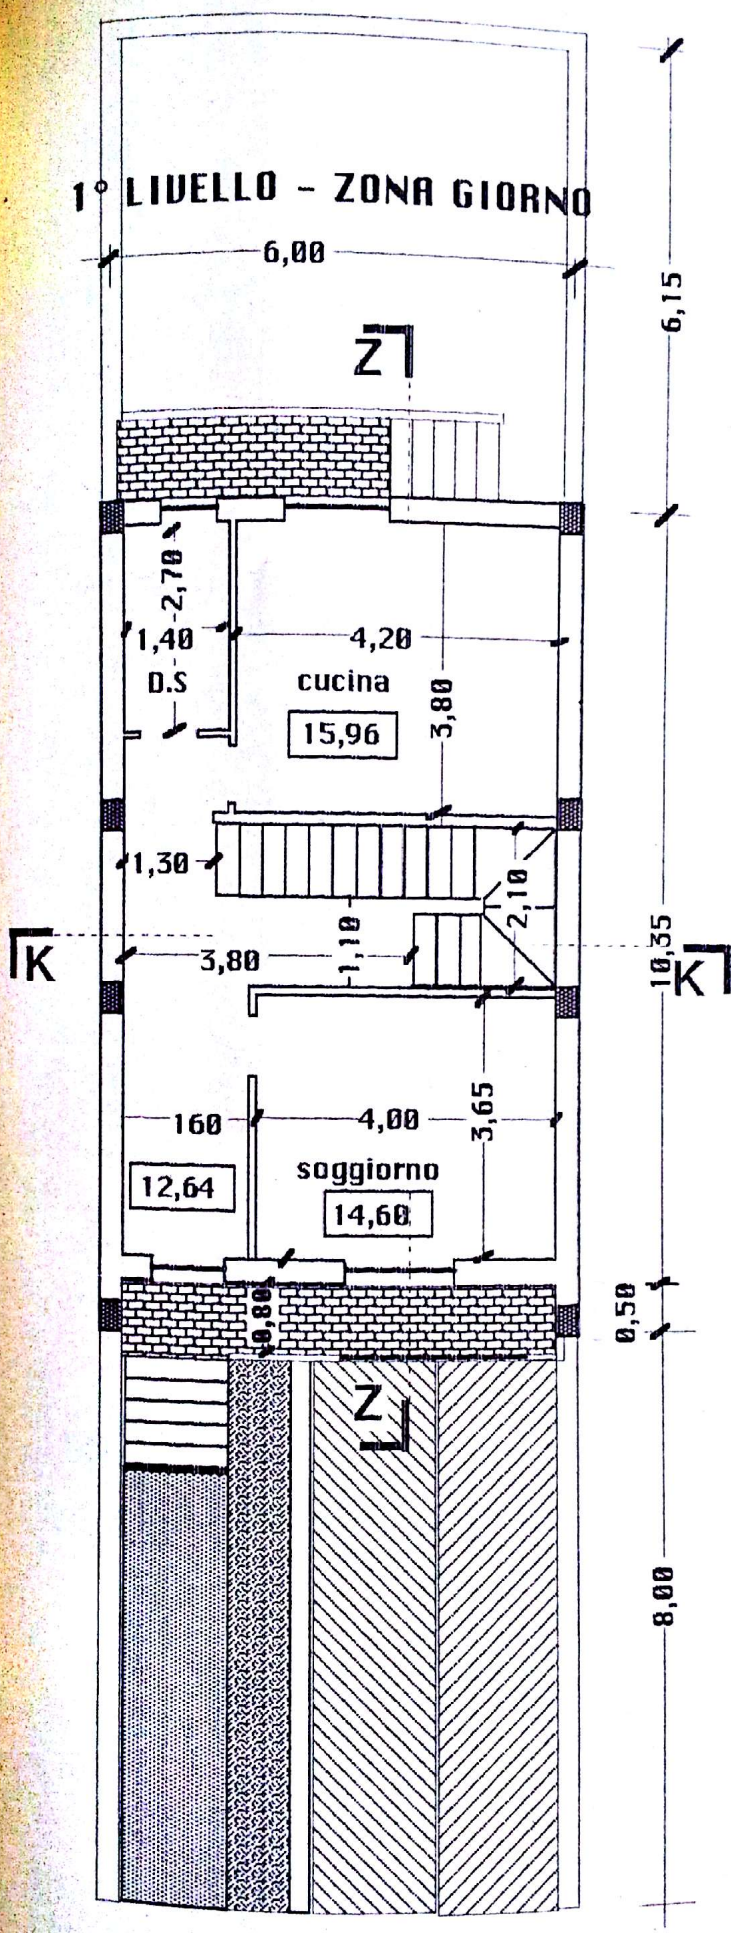

2° LIVELLO - ZONA NOTTE

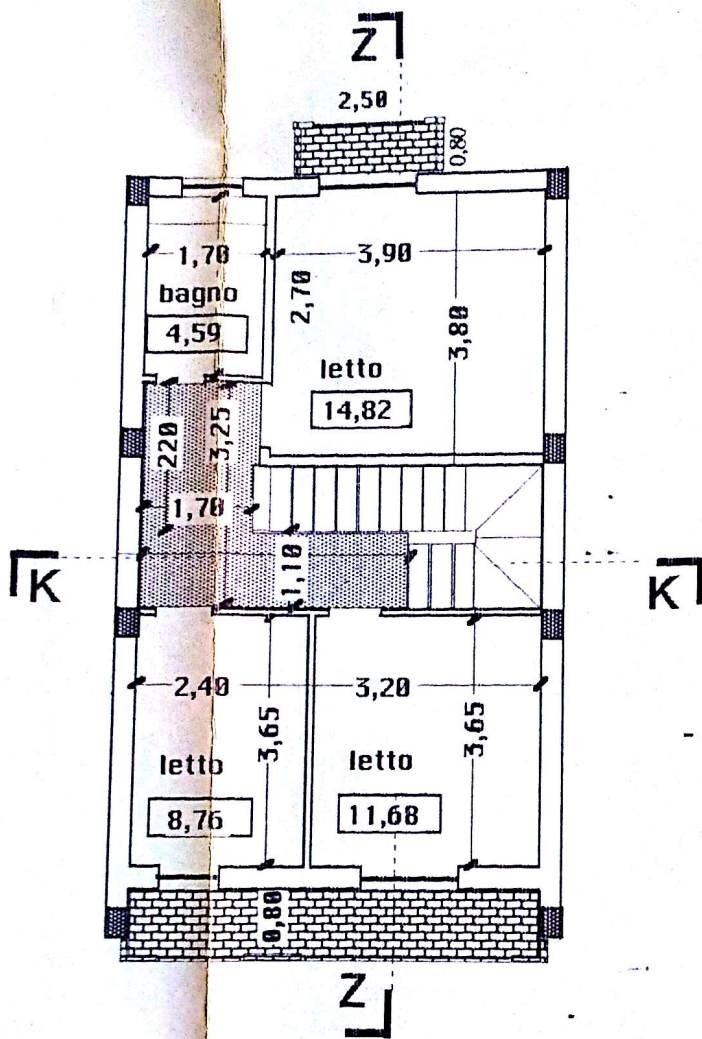

SUPERFICE COPERTA mq. 66,90

SUPERFICE UTILE mq. 94,70

SUPERFICE s.n.r. :

Scala mq 6,29

verande mq 11,12

cantina mq 25,11

TOT mq 42,52


GARAGE mq 17,95

SUPERFICE A VERDE mq. 31,00



2° PIANTA COPERTURA

Z1

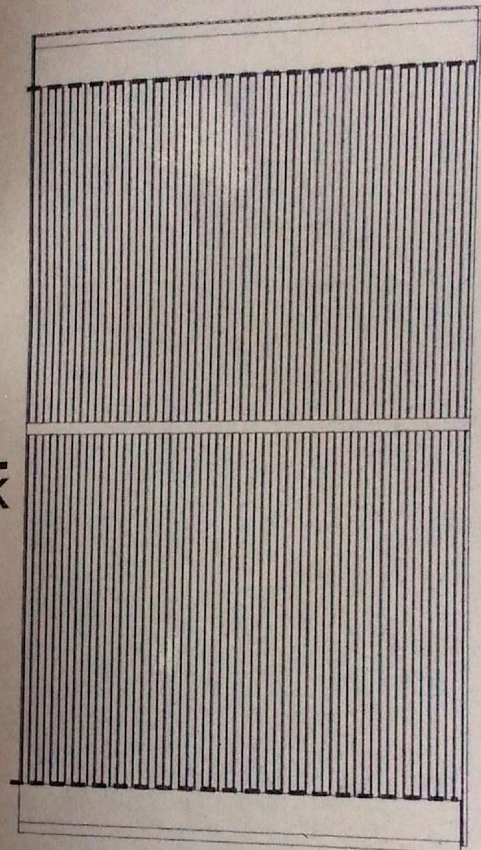

Z2

SUPERFICE COPERTA mq. 66,90

SUPERFICE UTILE mq. 94,70

SUPERFICE s.n.r. :

Scala mq 6,29

verande mq 11,12

cantina mq 25,11

TOT mq 42,52

GARAGE mq 17,95

SUPERFICE A VERDE mq. 31,00