

**Agenzia del Territorio
CATASTO FABBRICATI
Ufficio Provinciale di
Alessandria**

Dichiarazione protocollo n. AL0091834 del 05/04/2012

Planimetria di u.i.u. in Comune di Carbonara Scrivia

Via 8 Marzo

civ. 5

Identificativi Catastali:

Sezione:

Foglio: 5

Particella: 484

Subalterno: 1

Compilata da:

Maimone Andrea Matteo

Iscritto all'albo:

Geometri

Prov. Alessandria

N. 02047



Scheda n. 1

Scala 1:200


PIANO TERRA

part.429


PIANO SEMINTERRATO

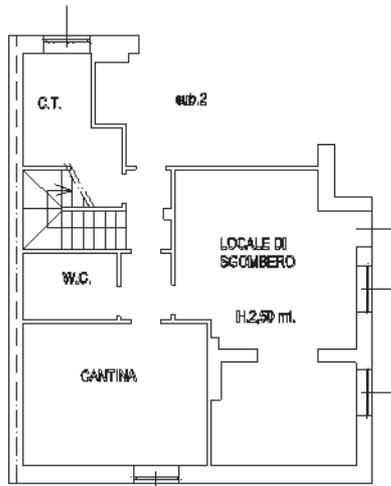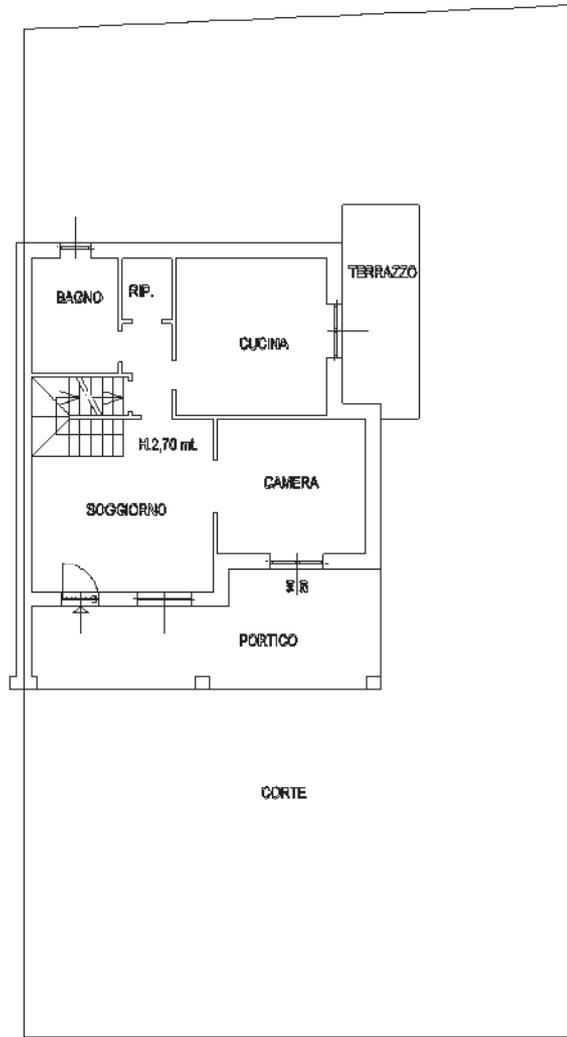

PIANO PRIMO

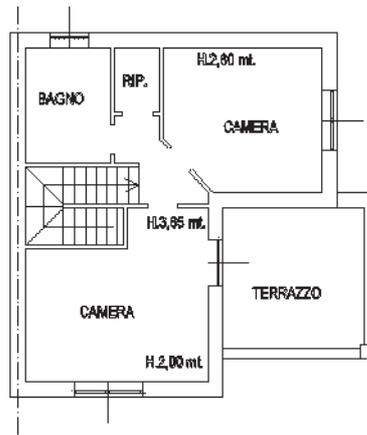

Via 8 Marzo

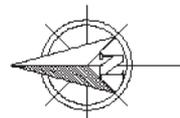

Ultima planimetria in atti

Dichiarazione protocollo n. AL0091834 del 05/04/2012

ALLEGATO 4/B

**Agenzia del Territorio
CATASTO FABBRICATI
Ufficio Provinciale di
Alessandria**

Planimetria di u.i.u. in Comune di Carbonara Scrivia

Via 8 Marzo

civ. 5

Identificativi Catastali:

Sezione:

Foglio: 5

Particella: 484

Subalterno: 2

Compilata da:

Maimone Andrea Matteo

Iscritto all'albo:

Geometri



Prov. Alessandria

N. 02047

Scheda n. 1

Scala 1:200

PIANO SEMINTERRATO

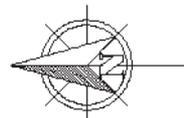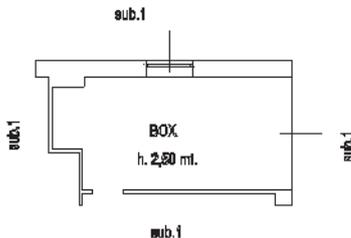

Ultima planimetria in atti