
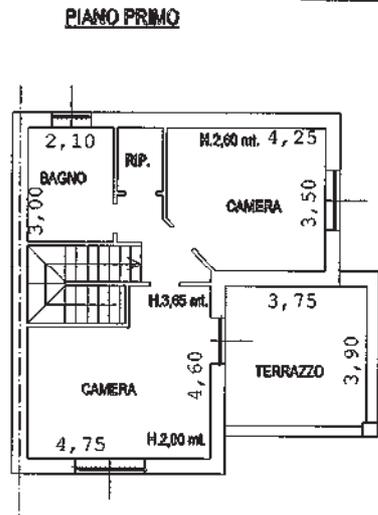
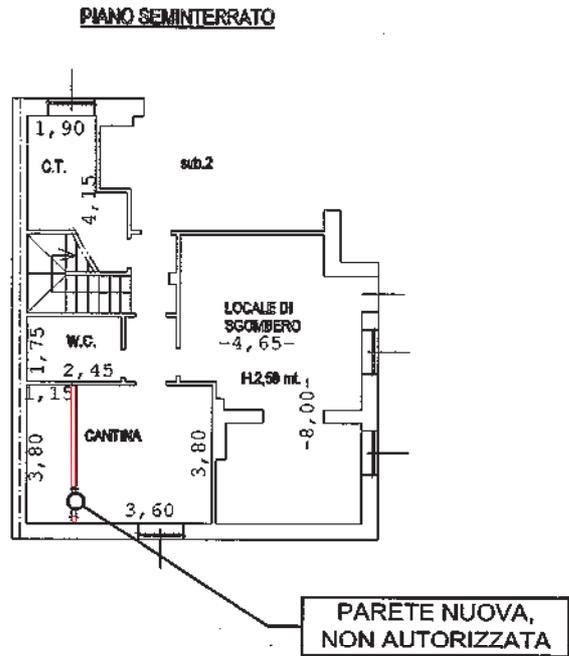


FABBRICATO AD USO RESIDENZIALE  
NEL COMUNE DI CARONARA SCRIVIA (AL)  
VIA 8 MARZO civico 5

**PLANIMETRIA QUOTATA**  
**UNITA' IMMOBILIARE - FOGLIO 5 PARTICELLA 484 SUBALTERNO 1**  
**ABITAZIONE**

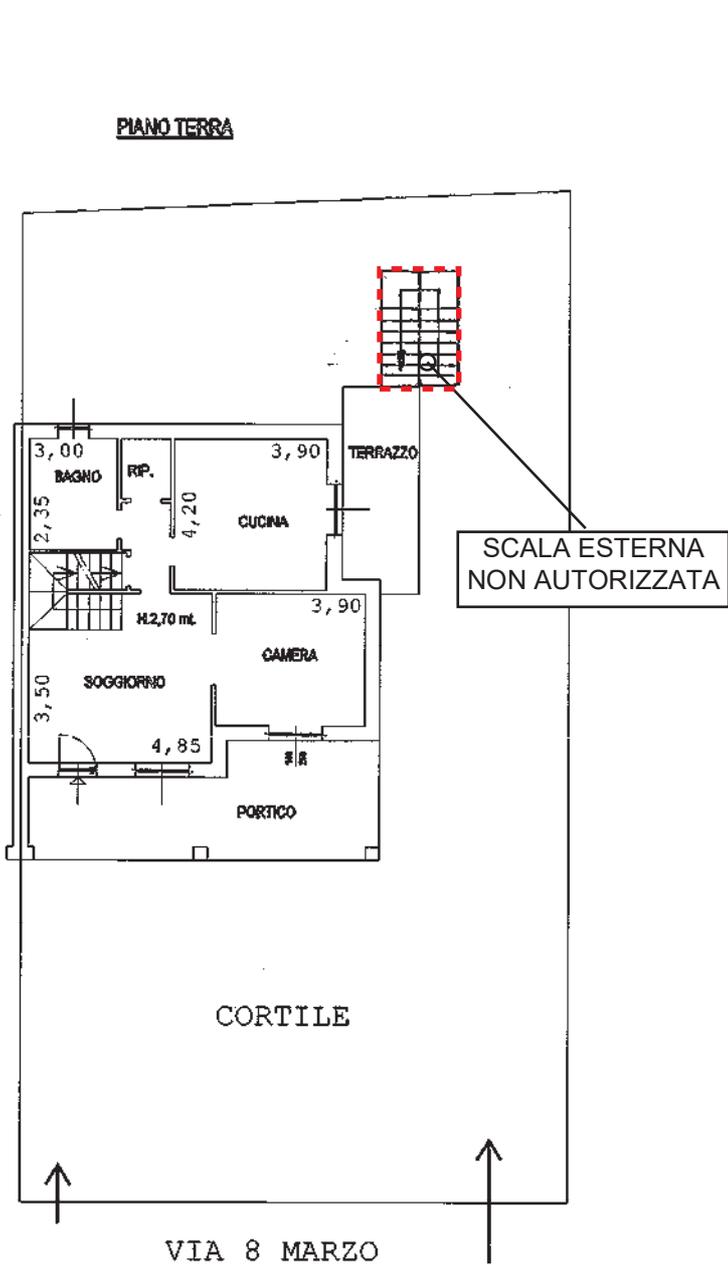

rilievo del 01/08/2024

NORD ←



SCALA 1:200


TRIBUNALE DI ALESSANDRIA  
ES. IMM. 162/2024

ALLEGATO 7/B

FABBRICATO AD USO RESIDENZIALE  
NEL COMUNE DI CARONARA SCRIVIA (AL)  
VIA 8 MARZO CIVICO 5

**PLANIMETRIA QUOTATA**  
**UNITA' IMMOBILIARE - FOGLIO 5 PARTICELLA 484 SUBALTERNO 2**  
**AUTORIMESSA**

PIANO SEMINTERRATO

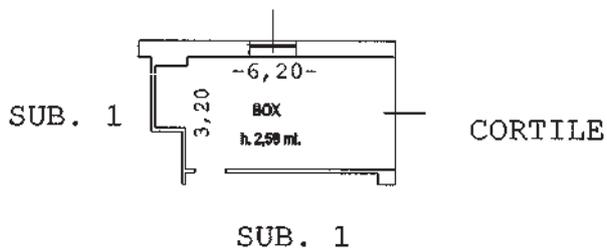

rilievo del 01/08/2024



NORD ←

SCALA 1:200