



PROVVISORIA DI FARMA - COMUNE DI BUSSETO
 ELABORATO PLANIMETRICO PER LA DIVISIONE IN SUBALTERNI
 Scala 1:500

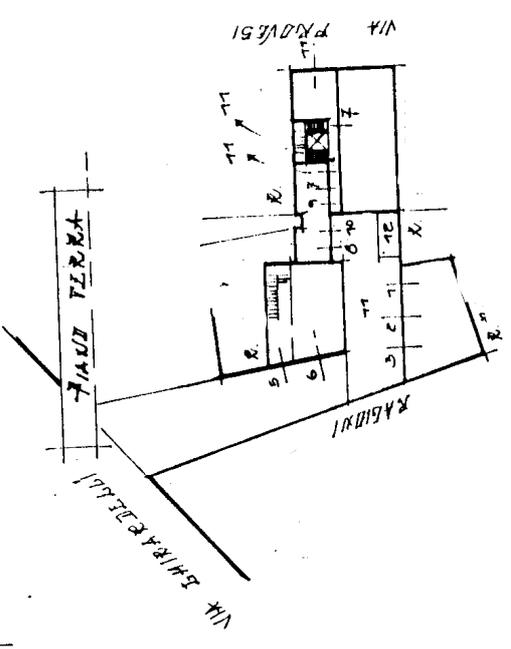




- M.P. 50 SUB. 5 - APPTO TERRA - 1° e 2°
 6 - AUTORIZIMESSA P.T.
 7 - APPTO TERRA E LAVATRINA
 8 - APPTO P. 1°
 9 - APPTO P. 2°
 10 - APPTO P. 3°
 11 - BENE COMUNE NON REALIZZABILE
 AI SUB. 7, 8, 9, 10
 12 - SPAZIO SOSPESO ESCLUSIVO AL SUB. 7


- M.P. 50 SUB. 1 - AUTORIZIMESSA P.T.
 2 -
 3 -

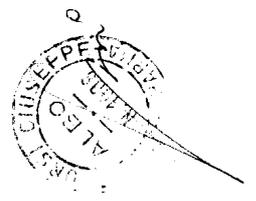

24 DIC. 1991

3490

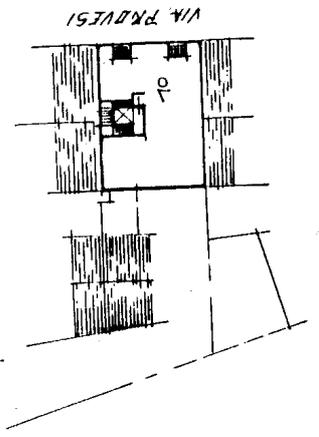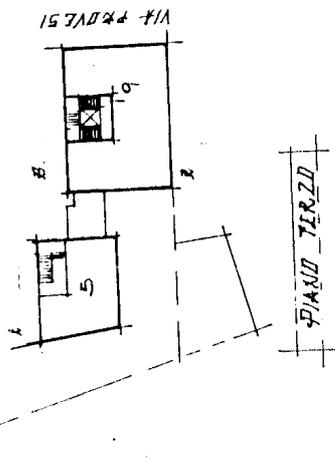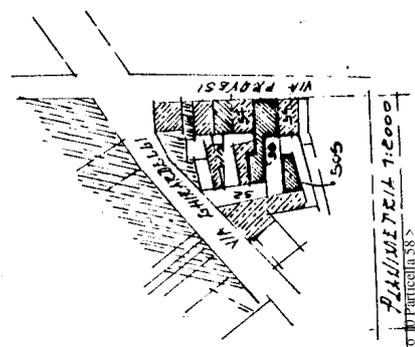

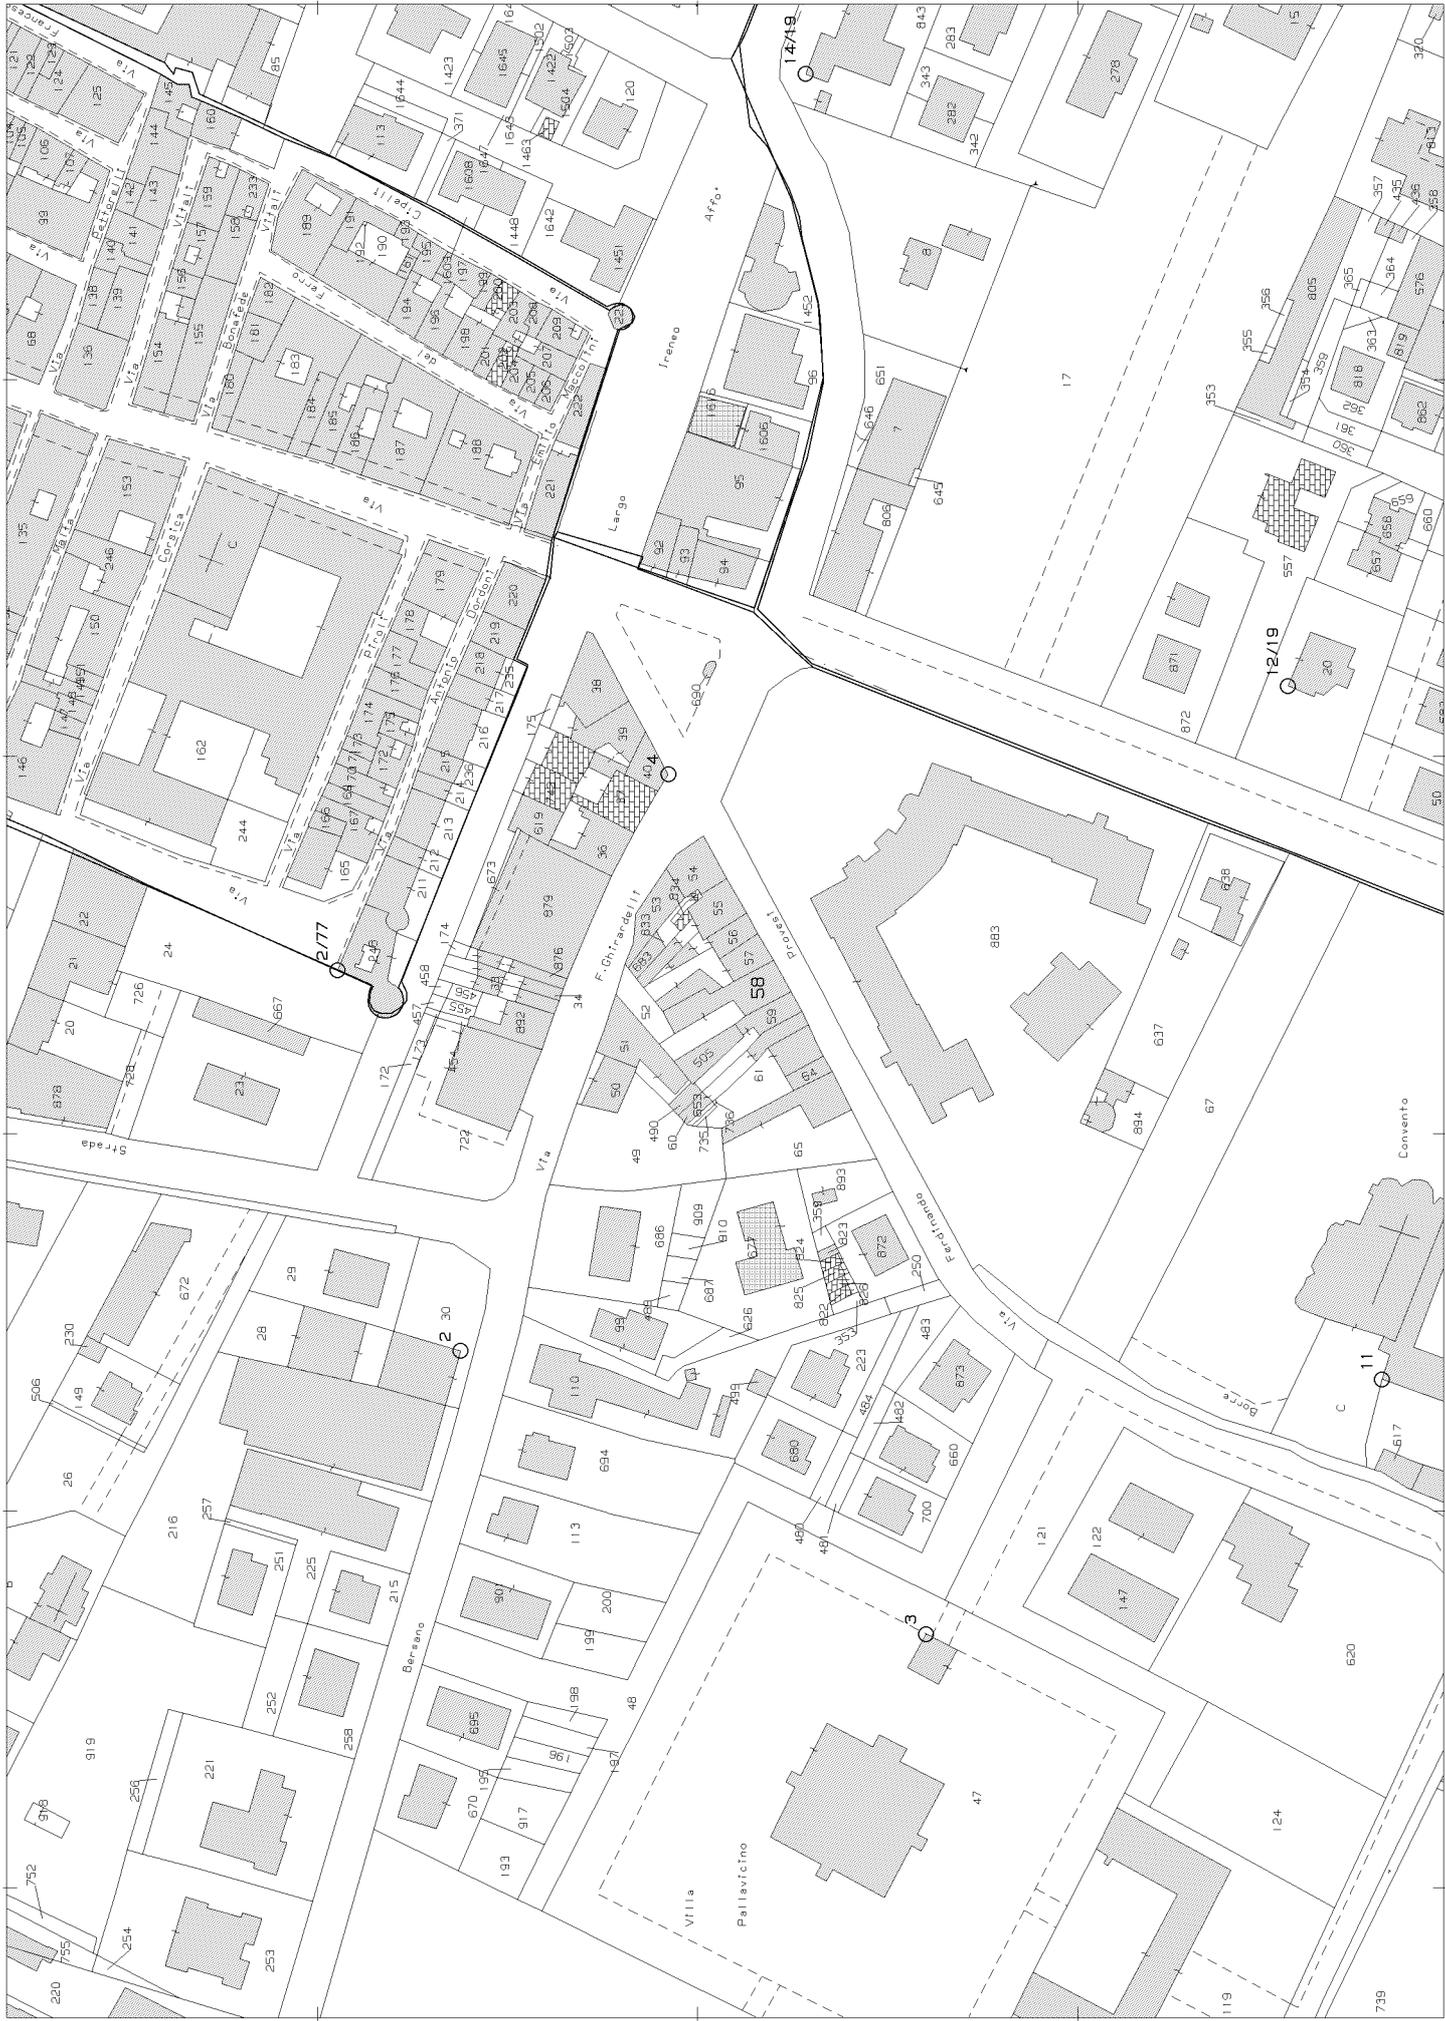

Scala originale: 1:2000
Dimensione cornice: 534,000 x 378,000 metr
Protocollo pratica T80035/2024
2-Set-2024 11:0:59

Comune: (PR) BUSSETO
Foglio: 10

1 Particella: 58

N=37300

E=42100