

MODULARIO  
F. - Cat. S. T. - 315



MINISTERO DELLE FINANZE  
DIREZIONE GENERALE DEL CATASTO E DEI SERVIZI TECNICI ERARIALI  
**NUOVO CATASTO EDILIZIO URBANO**

Mod. B (Nuovo Catasto Edilizio Urbano)


Lire  
50

(R. DECRETO-LEGGE 13 APRILE 1959, N. 652)

Planimetria dell'immobile situato nel Comune di Bussato Via Paganini n. 12

Ditta .....

Allegata alla dichiarazione presentata all'Ufficio Tecnico Erariale di Perma

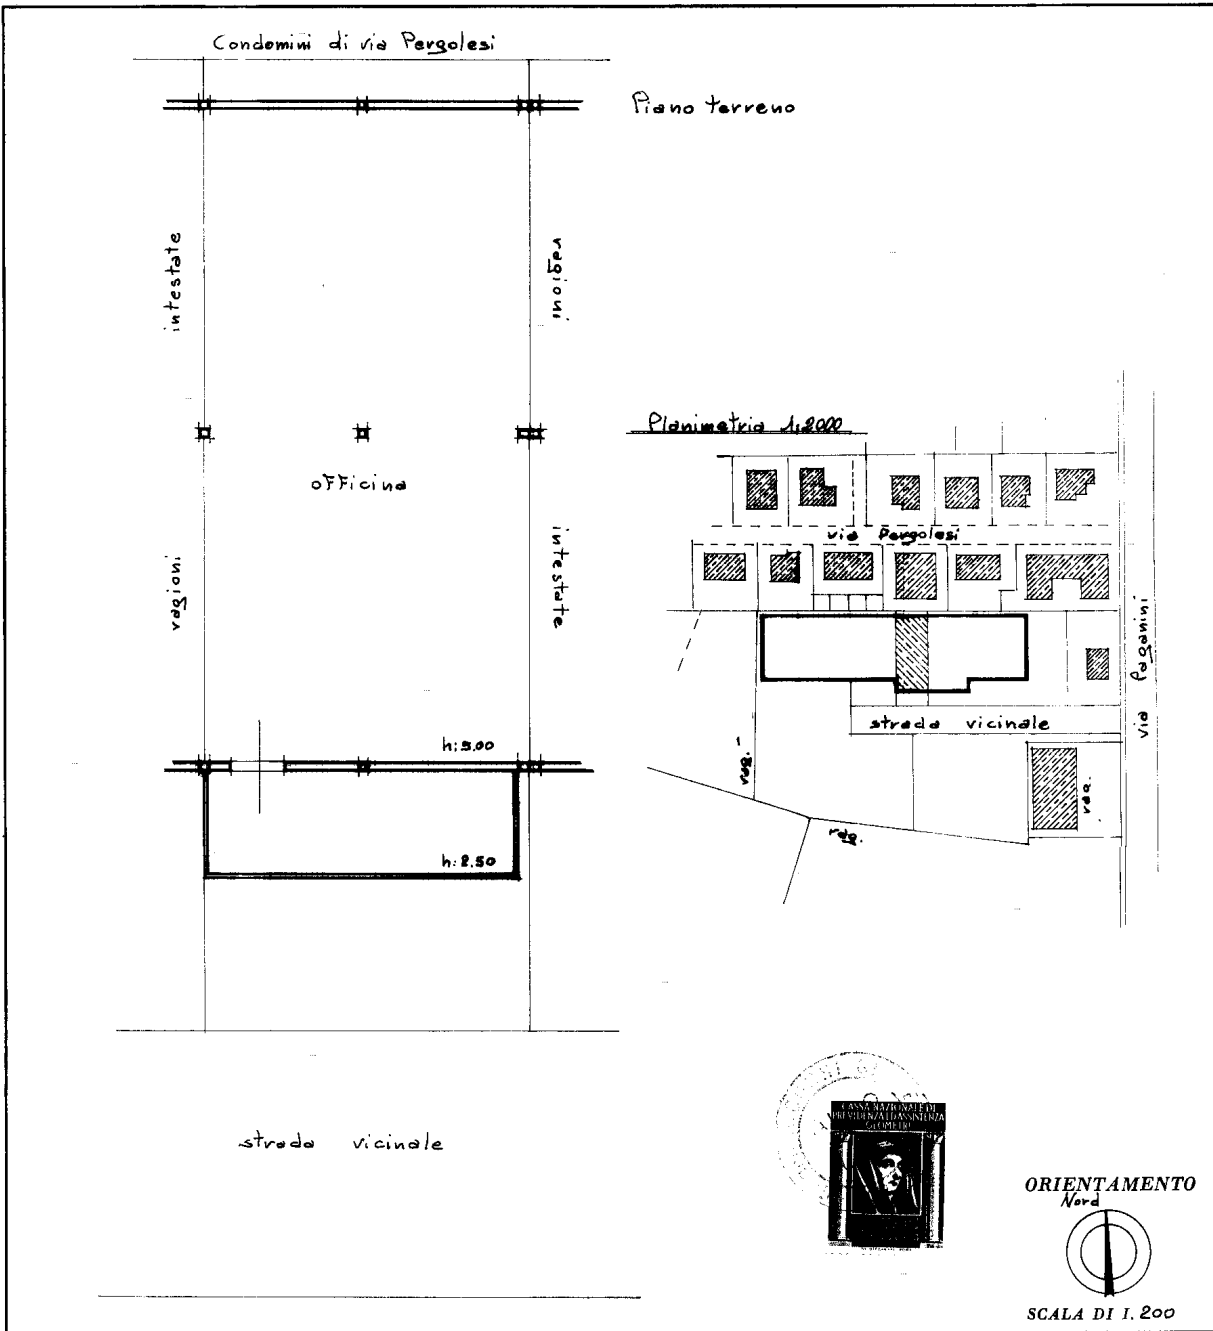

SPAZIO RISERVATO PER LE ANNOTAZIONI D'UFFICIO	
DATA	11/12/79
PROT. N°	
110/4	


Compilata dal geom. Giuseppe Accorsi  
(Titolo, nome e cognome del tecnico)

Iscritto all'Albo dei geometri della Provincia di Perma

DATA 11 dicembre 1979

Firma: Giuseppe Accorsi

URS-OFFICINA C.V.-ROMA

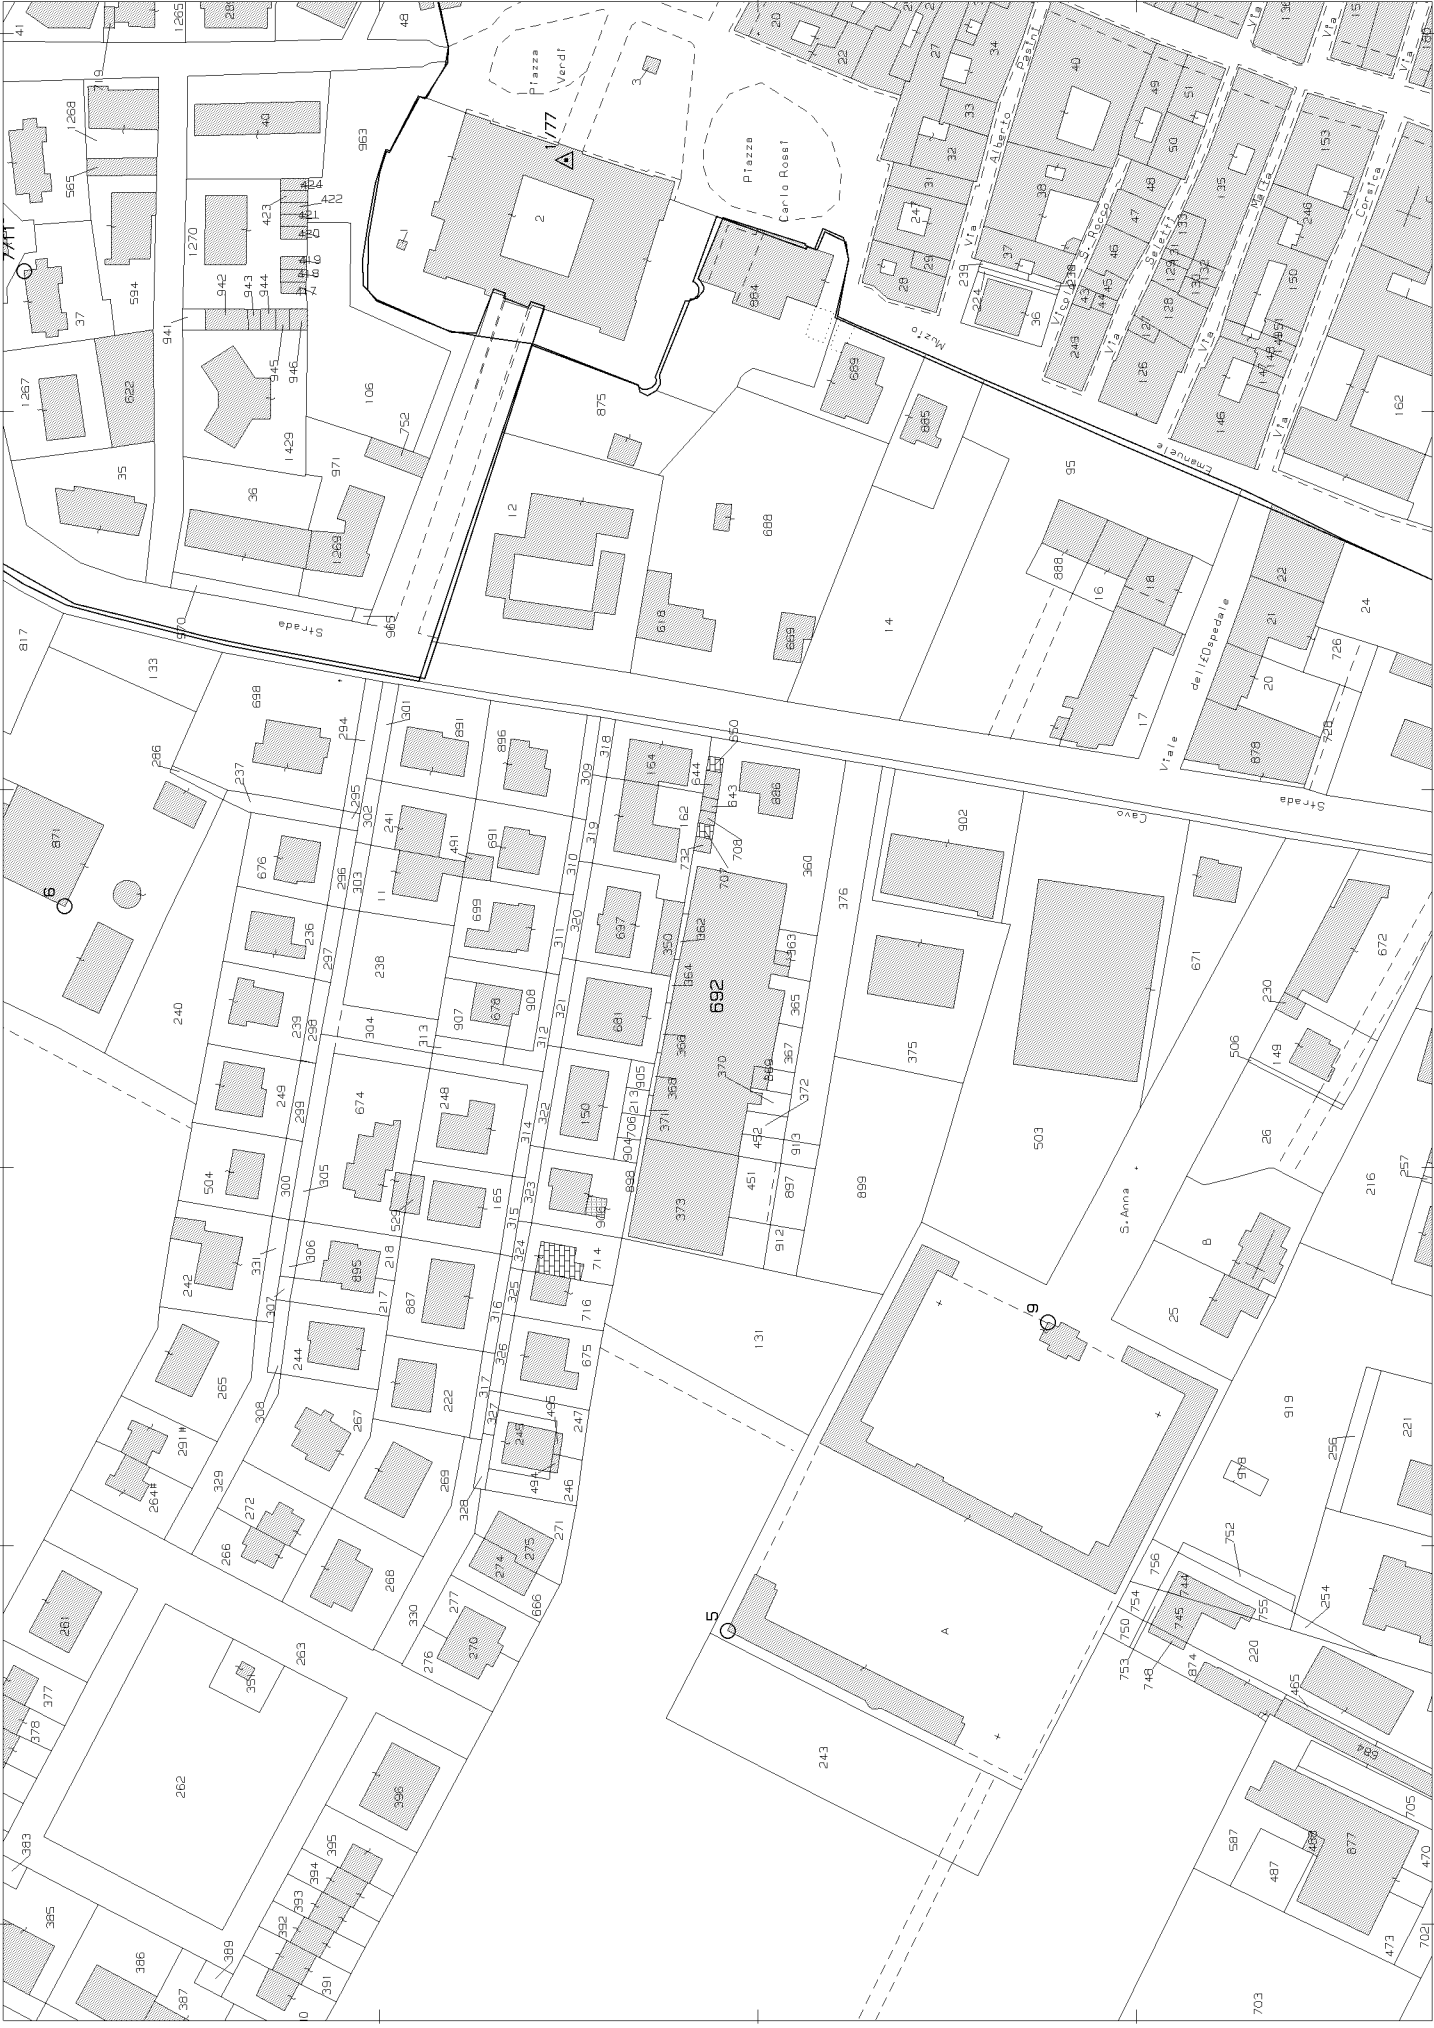

Scala originale: 1:2000  
Dimensione cornice: 534,000 x 378,000 metri protocollo pratica T150004/2024  
5-Set-2024 11:47:56

Comune: (PR) BUSSETO  
Foglio: 10

1 Particella: 692

N=37000

E=42000