



MINISTERO DELLE FINANZE
DIREZIONE GENERALE DEL CATASTO E DEI SERVIZI TECNICI ERARIALI

MOD. B (Nuovo Catasto Edilizio Urbano)

Lire
20

NUOVO CATASTO EDILIZIO URBANO


IN DECRETO-LEGE 13 APRILE 1939, N. 625

Planimetria dell'immobile situato nel Comune di Sangiuliano Via 4 Novembre 44

Ditta Bassetti Louigi nato a Monvalle il 10 maggio 1914

Allegata alla dichiarazione presentata all'Ufficio Tecnico Erariale di Varese

schede N. 0702965

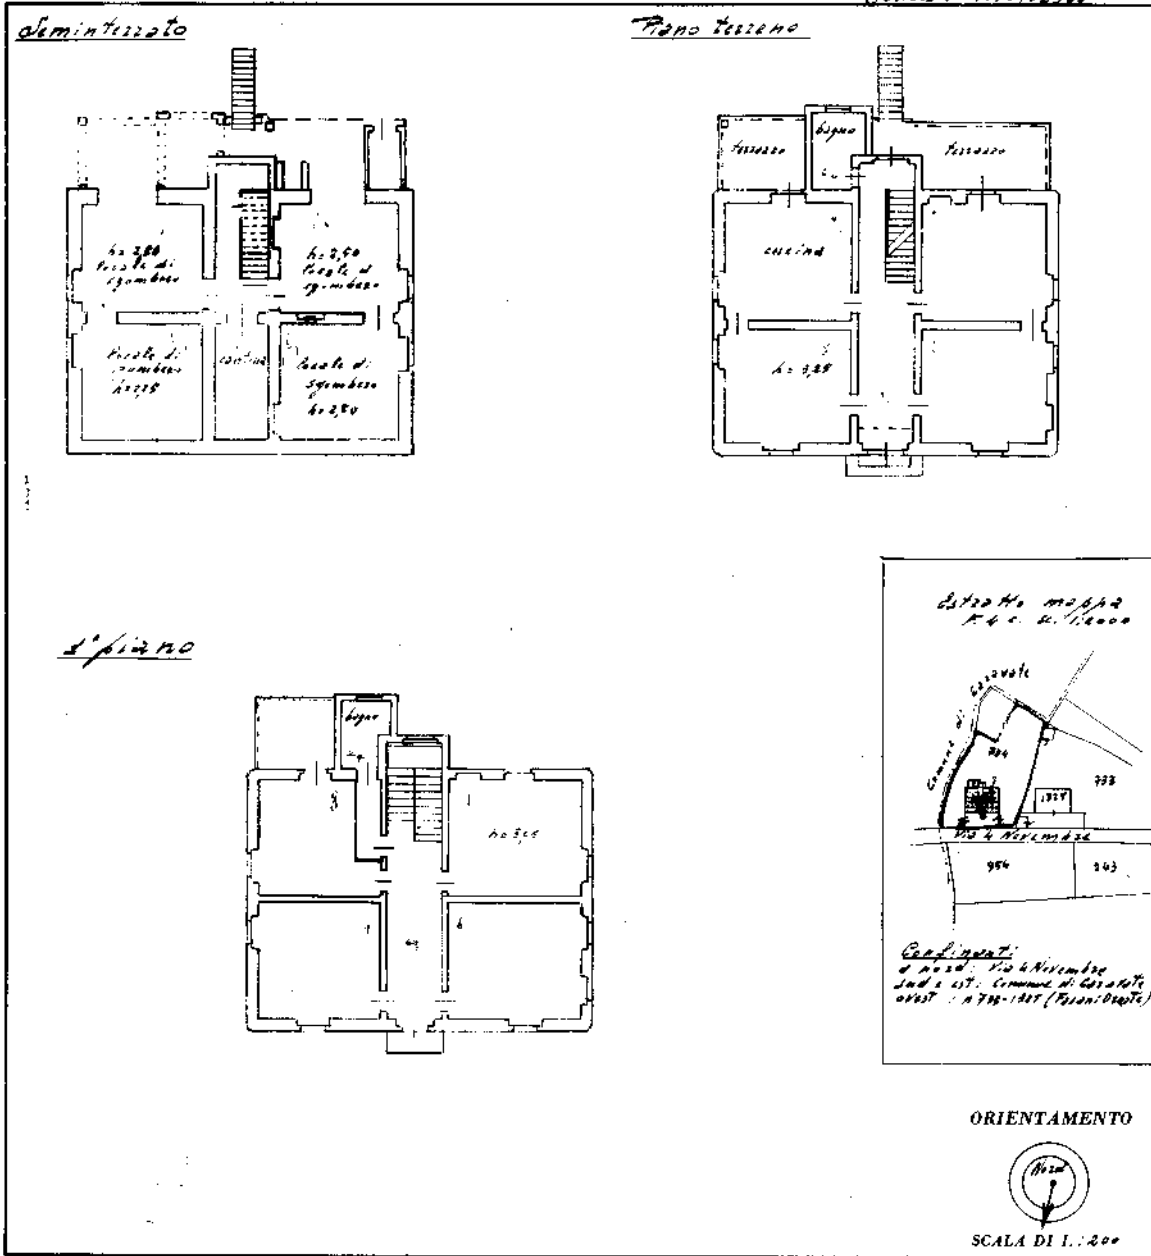

SPAZIO RISERVATO PER LE ANNOTAZIONI D'UFFICIO	
DATA	
PROT. N°	

Compilata dal Geometra Roberto Costantini
(Titolo, nome e cognome del tecnico)
 Iserito all'Albo dei Geometri
 della Provincia di Varese
 DATA del 06/11/1964
 Firma: Gianni Roberto Costantini

Catasto dei Fabbricati - Situazione al 08/05/2024 - Comune di SANGIULIANO(H872) - < Foglio 4 - Particella 1326 - Subalterno > - Uiu soppressa
 Firmato Da: BINI LUCA Emesso Da: AFUBAPEC S.P.A. NG CA 3 Serial#: 77c9bd85ef64b64ef6087473c3b02de3

Data: 15/01/2024 - n. T101732 - Richiedente: BNILCU74H02L682U
Totale schede: 1 - Formato di acquisizione: A3(297x420) - Formato stampa richiesto: A3(297x420)
Ultima planimetria di:

n.1 Scala 1:200

Agenzia del Territorio
CATASTO FABBRICATI
Ufficio provinciale di
Varese

Dichiarazione protocollo n. VA0407957 del 23/12/2009

Planimetria di u.i.u. in Comune di Sangiano

Via Iv Novembre

oiv. 36

Identificativi Catastali:

Sezione:

Foglio: 4

Particella: 2664

Subalterno: 1

Compilata da:



Reggiori Ernesto

Isritto all'albo:

Geometri

Prov. Varese

N. 924

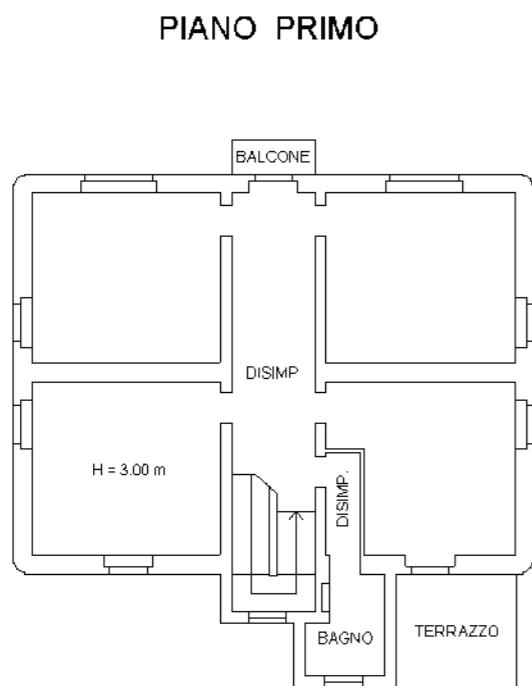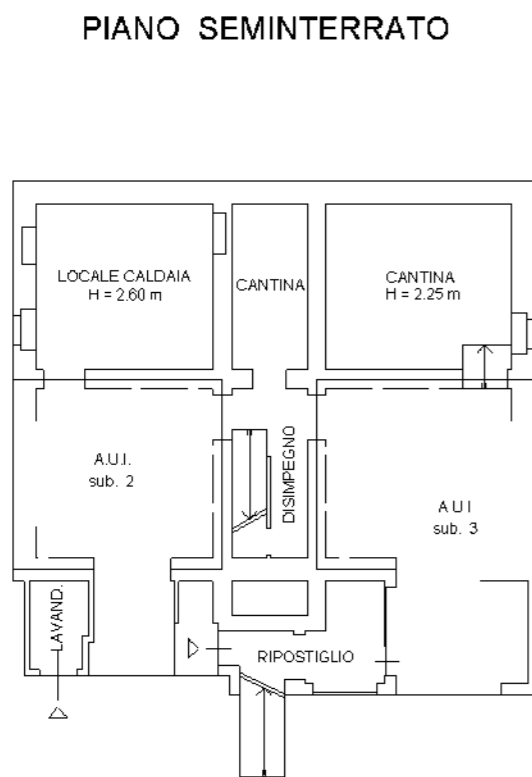

PIANO TERRA

Mle 2179

Mle 1866

Mle 2180

Mle 1880

VIA IV NOVEMBRE

PERTINENZA
ESCLUSIVA


PERTINENZA
ESCLUSIVA

PERTINENZA
ESCLUSIVA

PERTINENZA
ESCLUSIVA

VIA G. PASCOLI

Firmato Da: BINI LUCA Emesso Da: ARUBAPEC S.P.A. NG CA 3 Serial#: 72691685e164b64e6087473c3b02de3

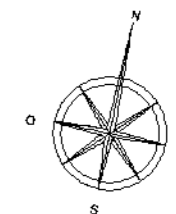



**Agenzia del Territorio
CATASTO FABBRICATI
Ufficio Provinciale di
Varese**

Dichiarazione protocollo n. VA0407957 del 23/12/2009	
Planimetria di u.i.u. in Comune di Sangiano	
Via Iv Novembre	civ. 36
Identificativi Catastali:	Compilata da: Reggiori Ernesto
Sezione:	Iscritto all'albo: Geometri
Foglio: 4	Prov. Varese
Particella: 2664	N. 924
Subalterno: 2	

Scheda n. 1 Scala 1:200

PIANO SEMINTERRATO

PERTINENZA ESCLUSIVA
DI A.U.I. SUB. 1

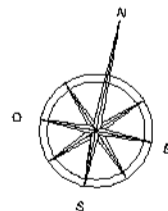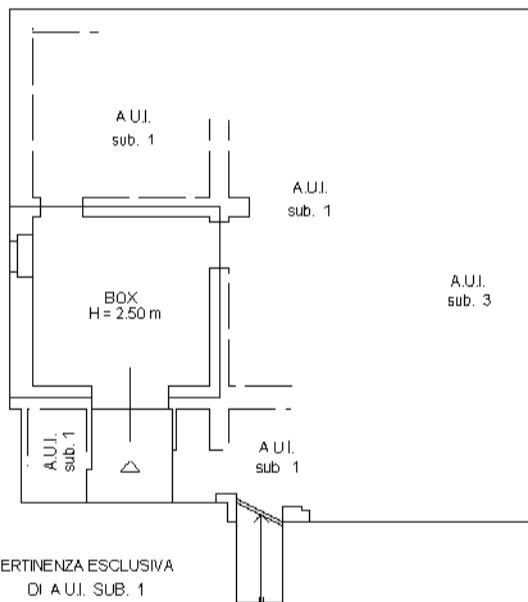

Agenzia del Territorio
CATASTO FABBRICATI
Ufficio Provinciale di
Varese

Dichiarazione protocollo n. VA0407957 del 23/12/2009	
Planimetria di u.i.u. in Comune di Sangiano	
Via Iv Novembre	civ. 36
Identificativi Catastali:	Compilata da: Reggiori Ernesto
Sezione:	Iscritto all'albo: Geometri
Foglio: 4	Prov. Varese
Particella: 2664	N. 924
Subalterno: 3	

Scheda n. 1 Scala 1:200

PIANO SEMINTERRATO

