


**Agenzia del Territorio
CATASTO FABBRICATI
Ufficio Provinciale di
Varese**

Dichiarazione protocollo n. VA0407975 del 23/12/2009	
Planimetria di u.i.u. in Comune di Sangiano	
Via Giovanni Pascoli civ. 2	
Identificativi Catastali:	Compilata da: Reggiori Ernesto
Sezione: Foglio: 4	Iscritto all'albo: Geometri
Particella: 2665	Prov. Varese N. 924
Subalterno:	

Scheda n. 1 Scala 1:200

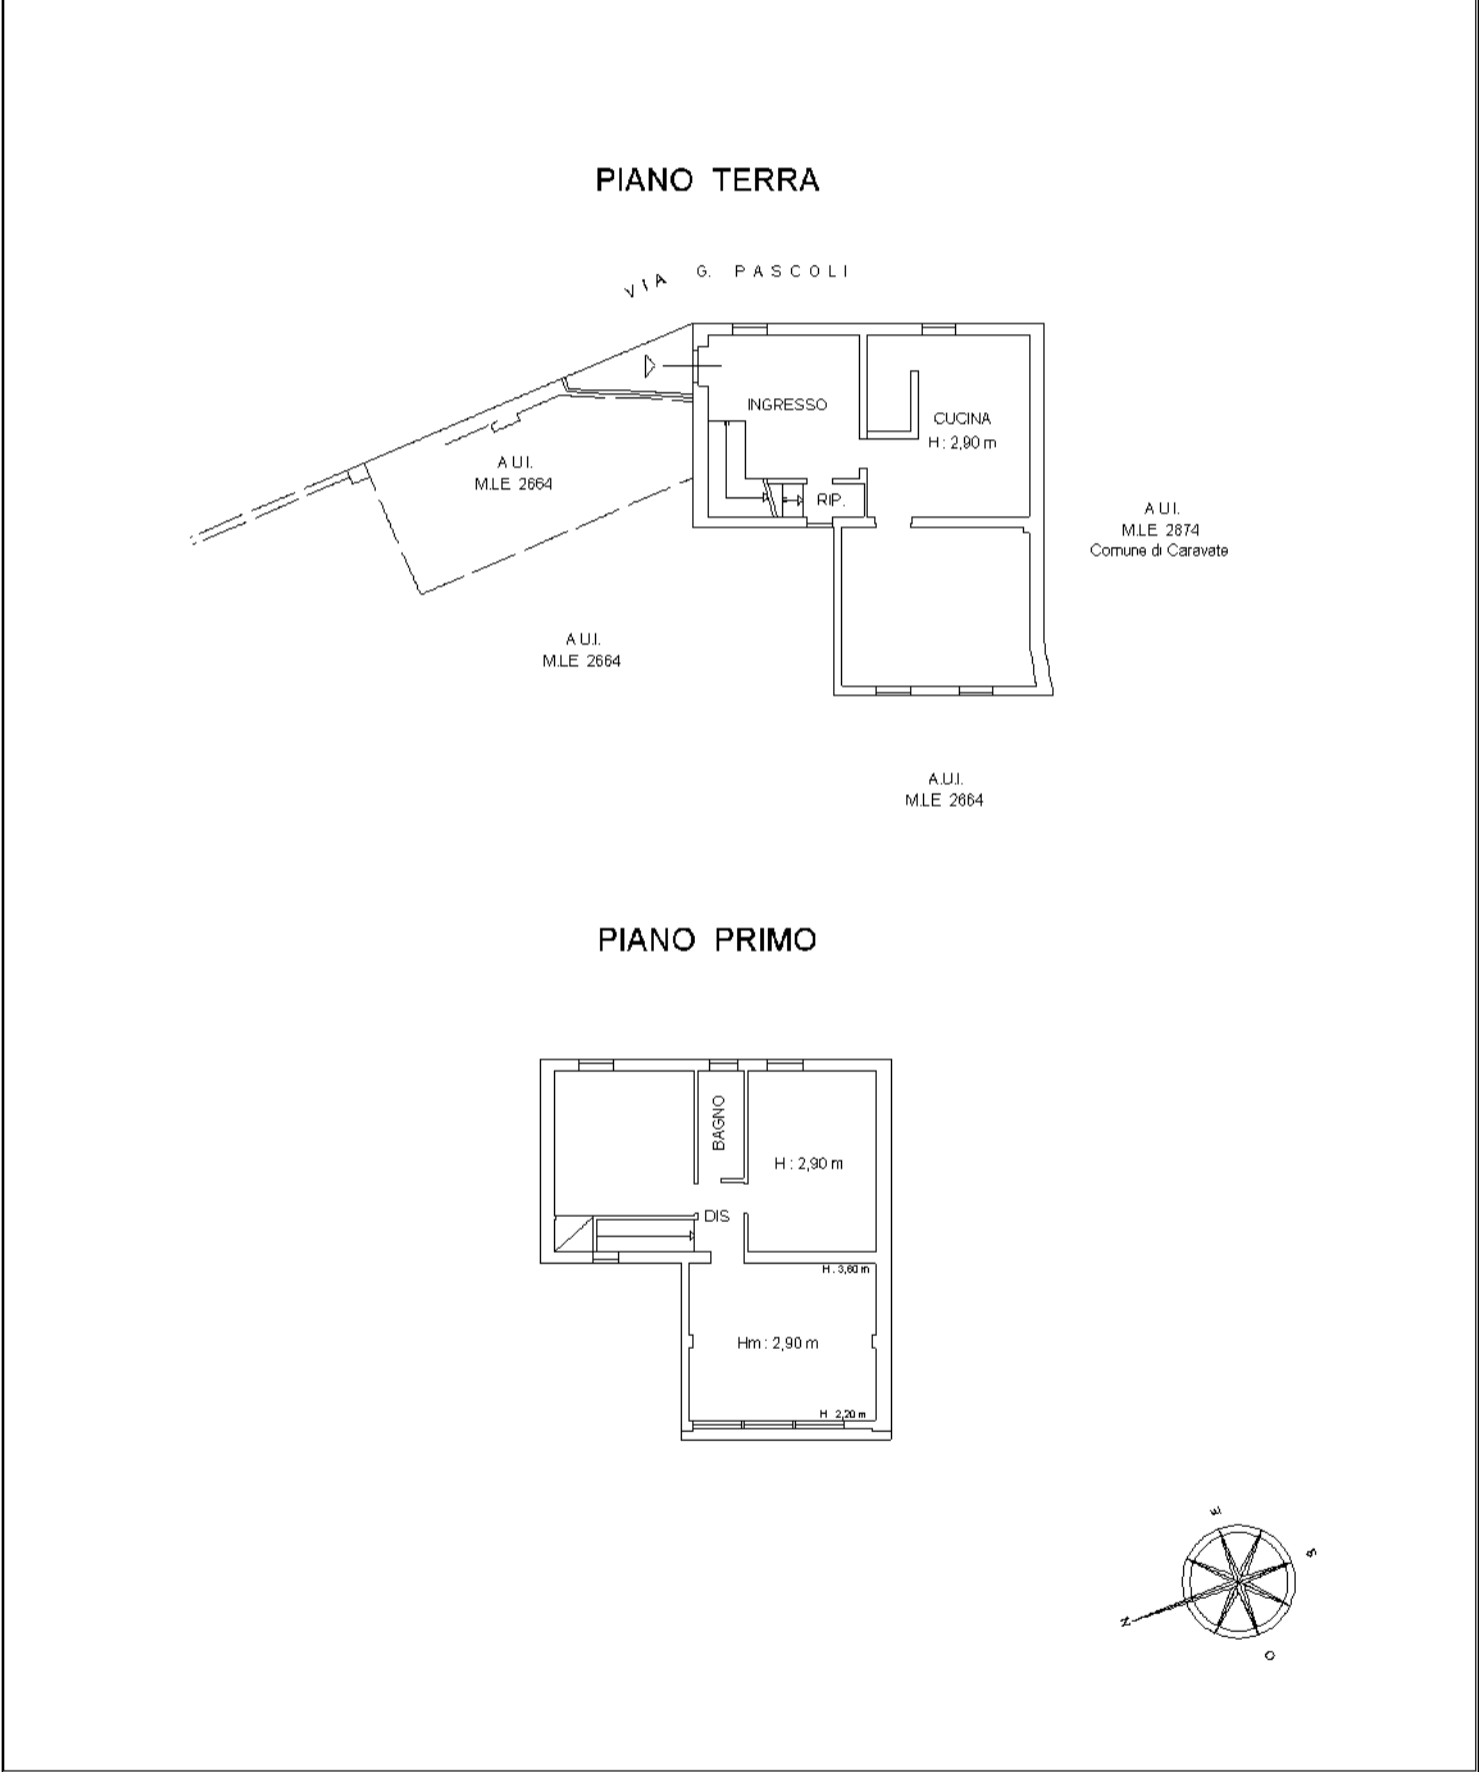

inzuu 01

^

