


Agenzia del Territorio
CATASTO FABBRICATI
Ufficio Provinciale di
Pescara


| ELABORATO PLANIMETRICO | |
|-------------------------------------|--------|
| Compilato da: Santacroce Panfilo | |
| Iscritto all'albo: Architetti | |
| Prov. Pescara | N. 927 |

| | |
|--------------------------------------|--|
| Comune di Popoli | Protocollo n. 000080271 del 22/05/2003 |
| Sezione: Foglio: 10 Particella: 912 | Tipo Mappale n. 1059 del 23/04/1999 |
| Dimostrazione grafica dei subalterni | |
| Scala 1 : 500 | |



PIANO TERRA

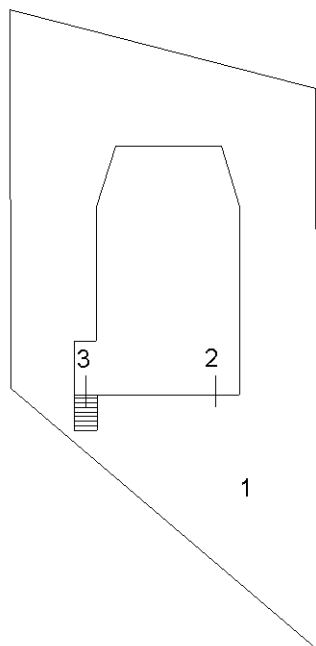

PIANO PRIMO

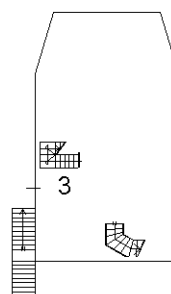

PIANO SECONDO

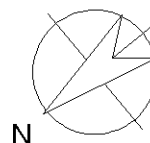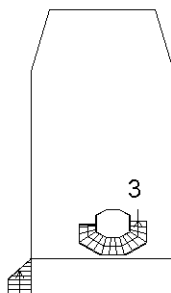

Ultima planimetria in atti