
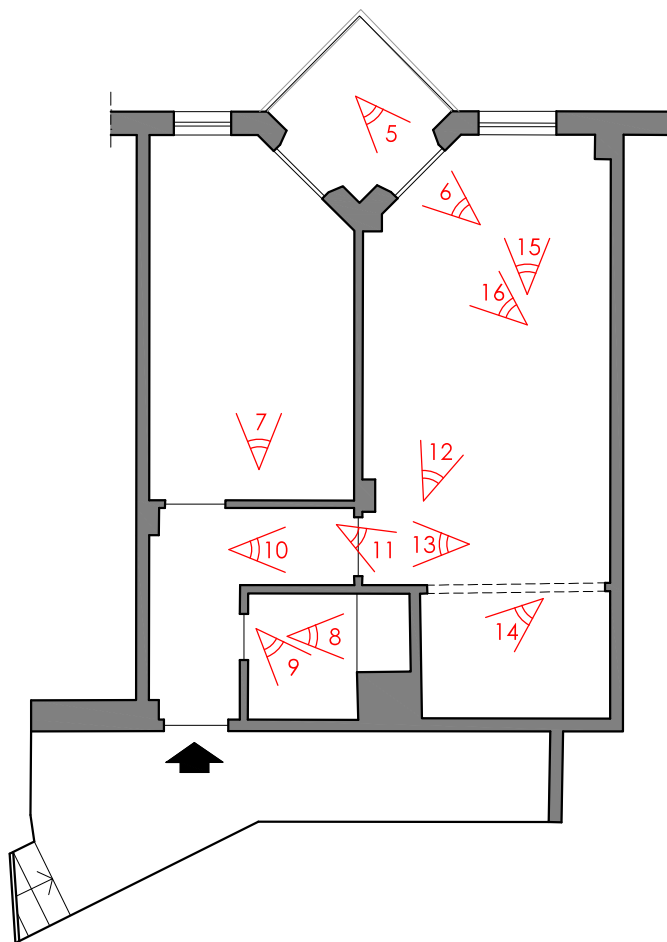


INDICAZIONE CONI OTTICI - PIANTA APPARTAMENTO

Scala 1:100

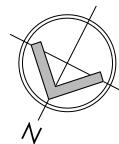

 Punti di ripresa



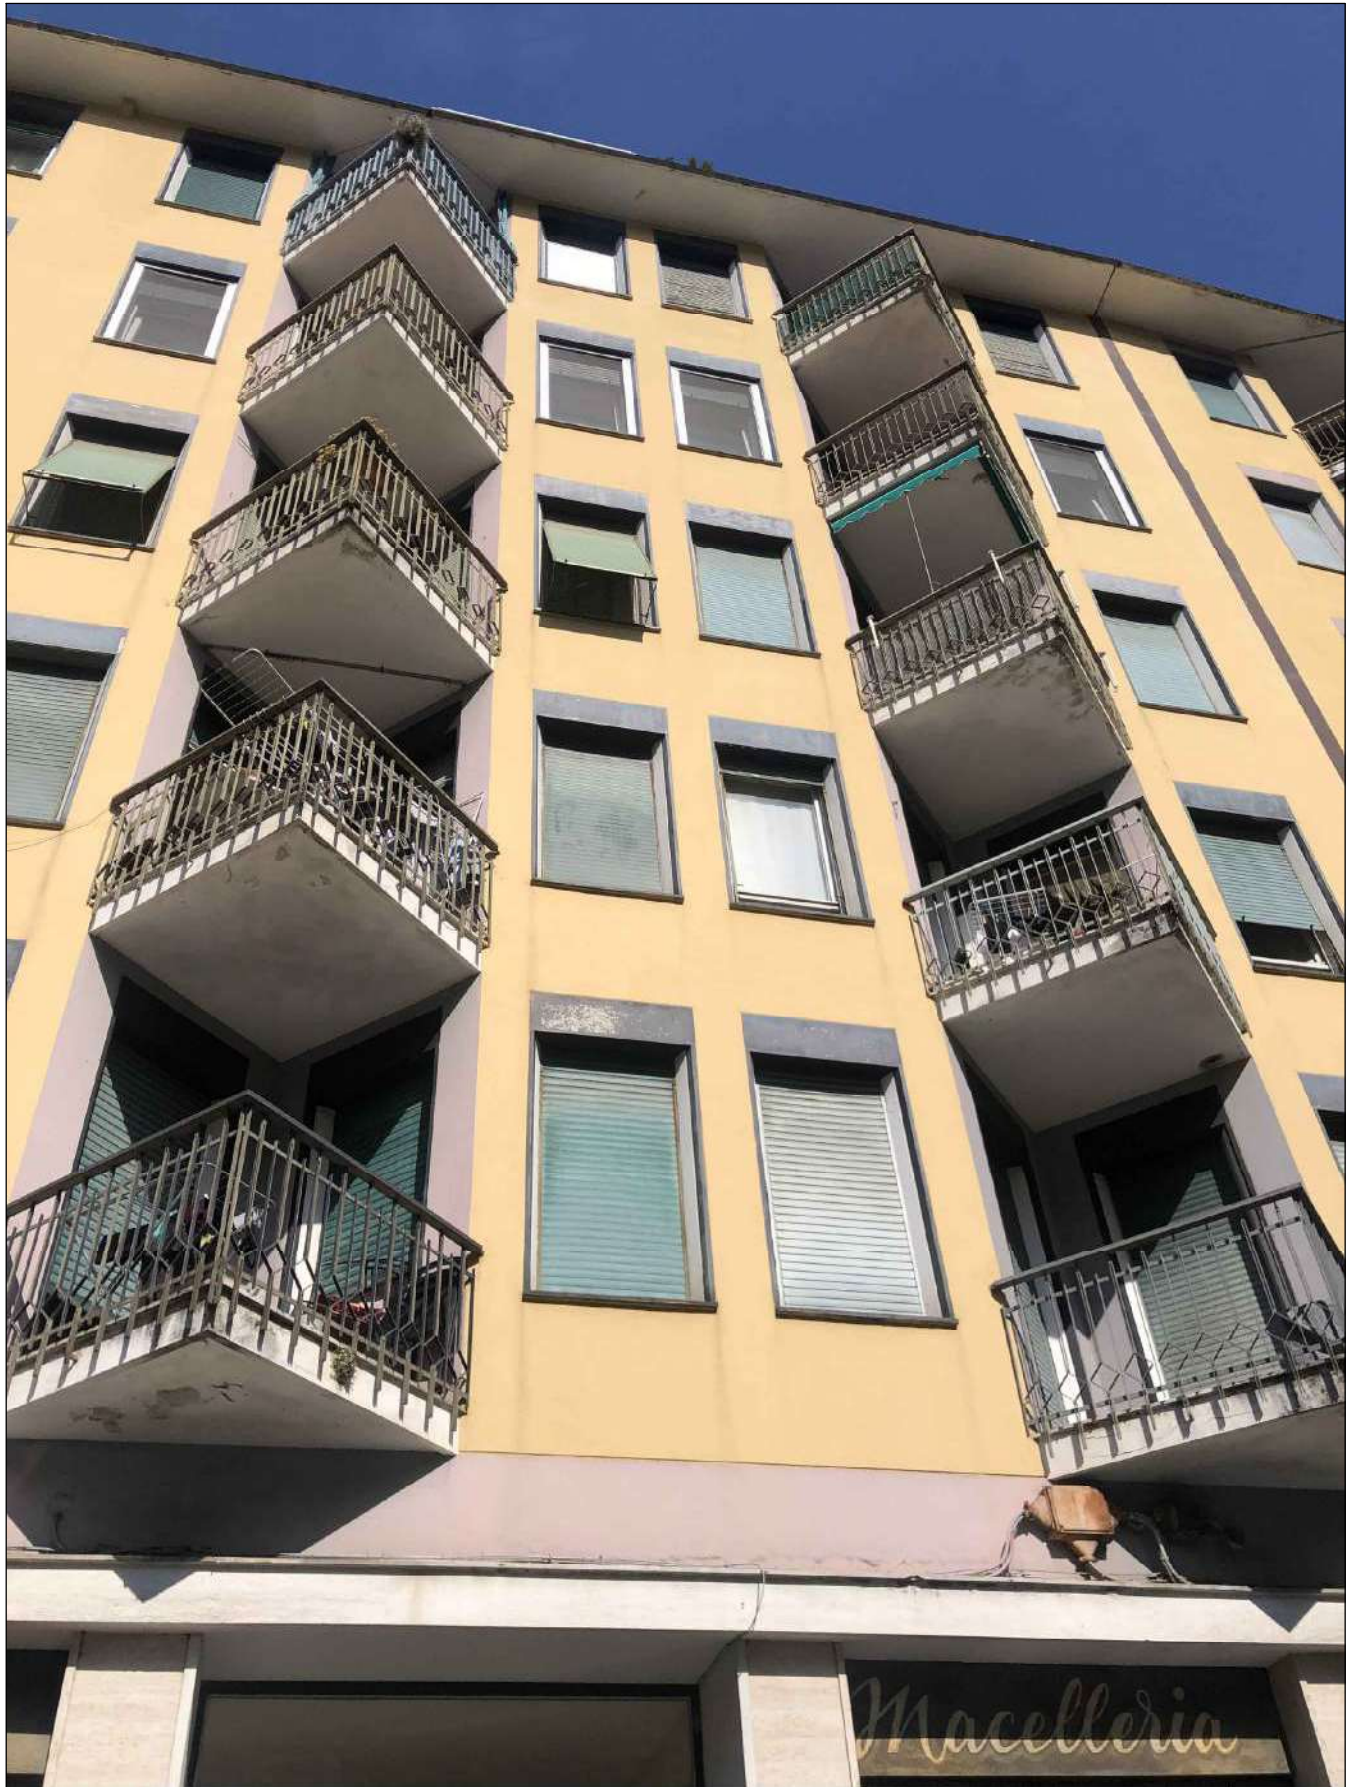


Foto 1 - prospetto Sud Est



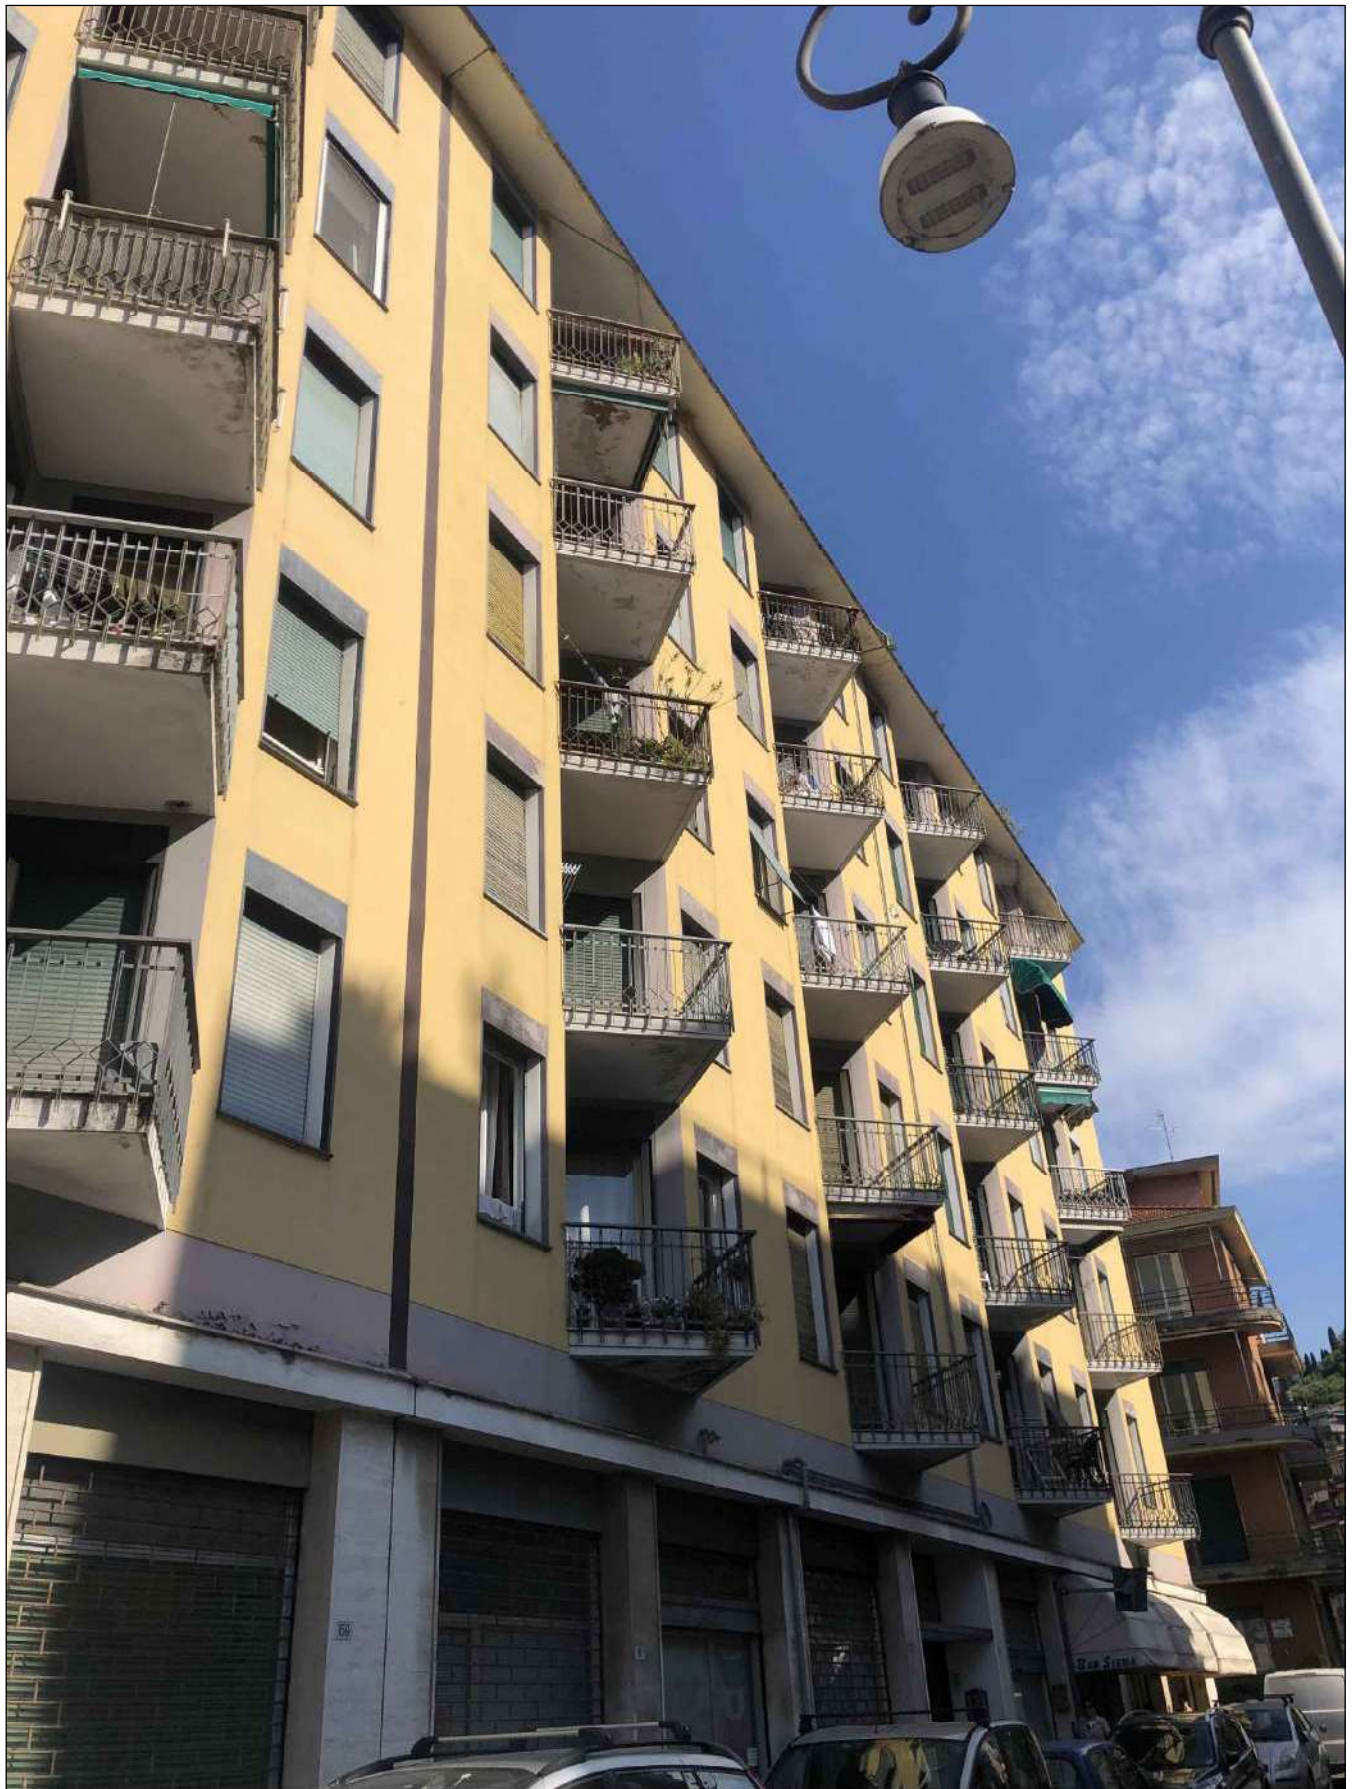


Foto 2 - prospetto Sud Est





Foto 3 - atrio di ingresso



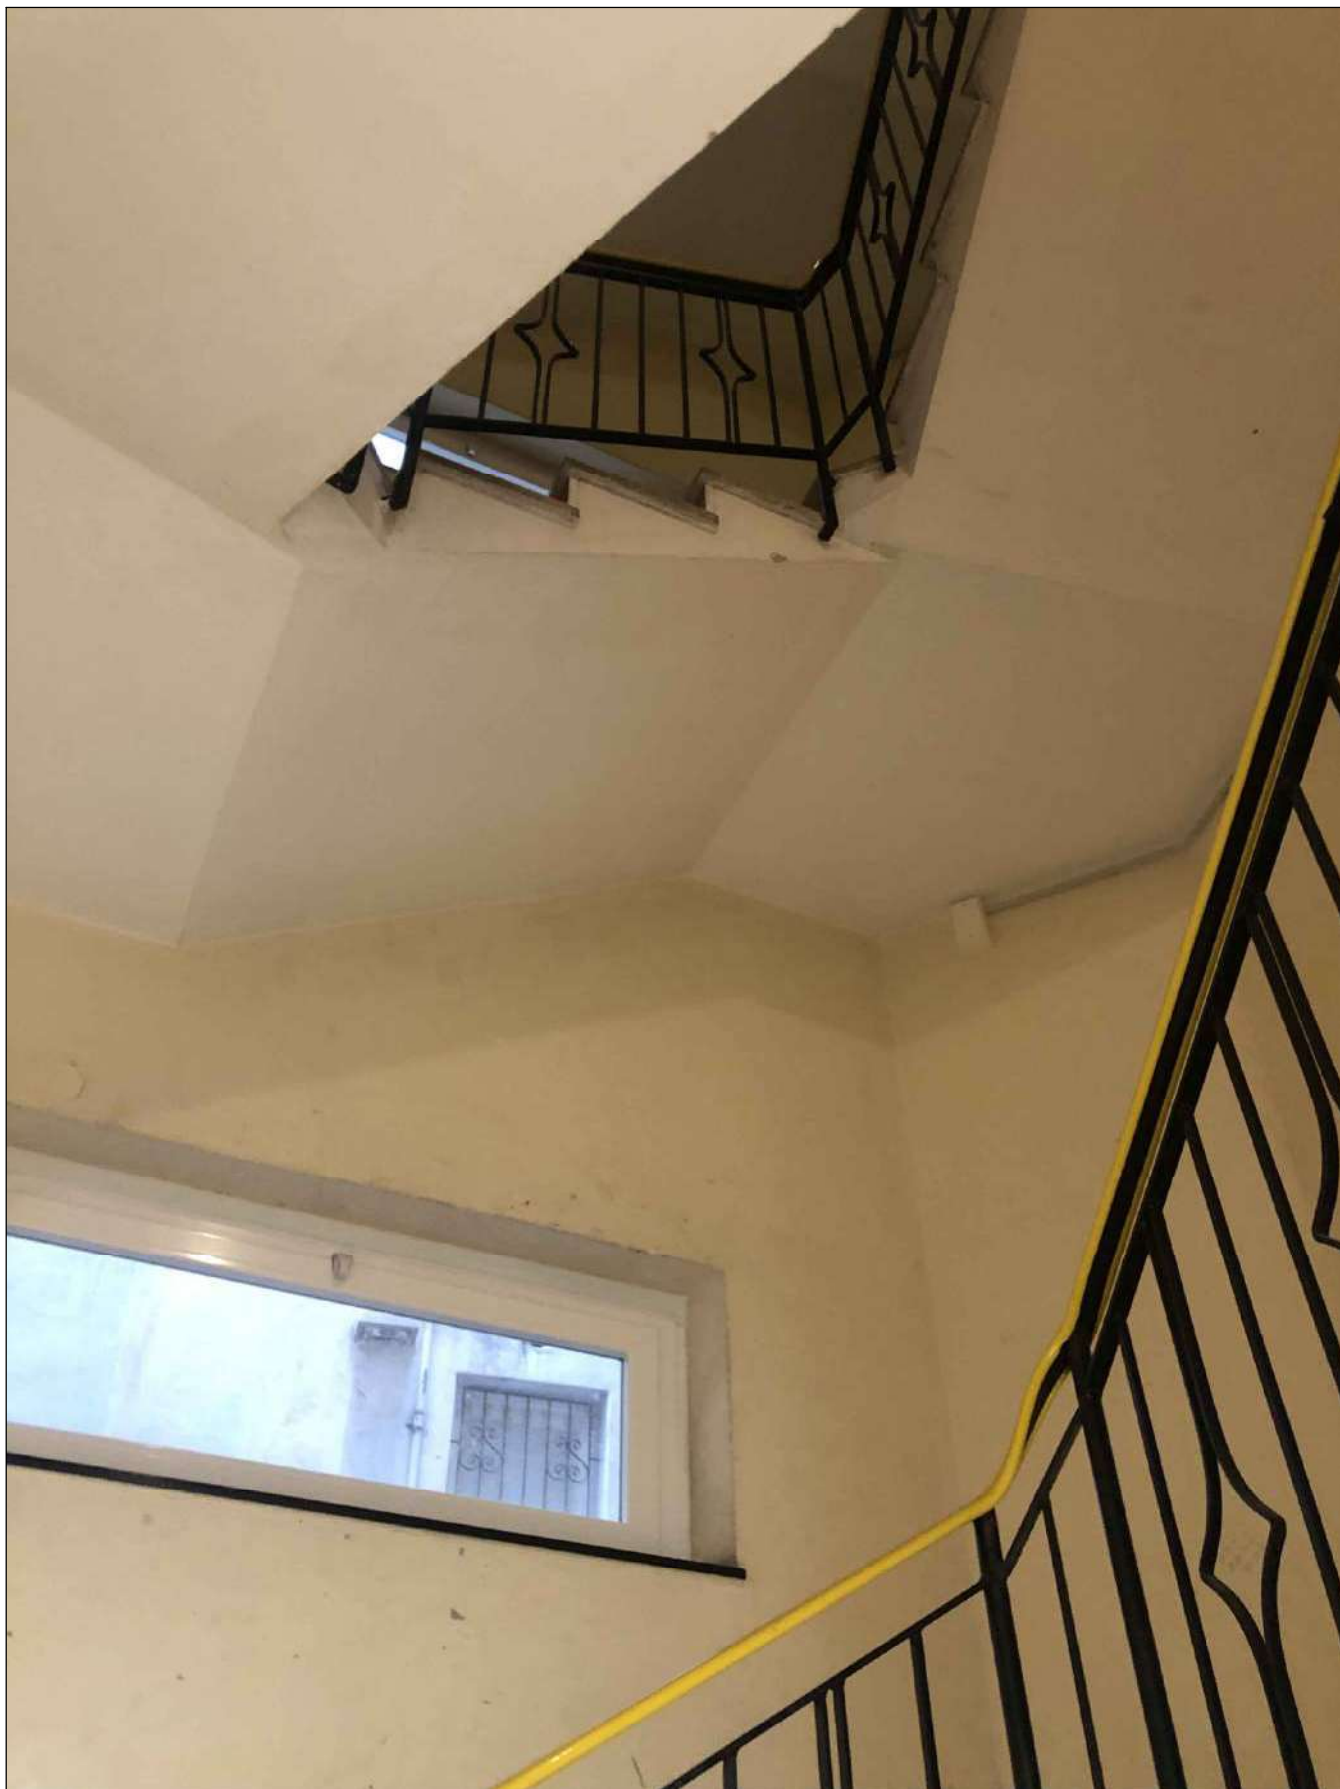


Foto 4 - vano scale





Foto 5 - terrazzo, vista verso l'interno





Foto 6 - terrazzo, vista verso l'esterno





Foto 7 - camera da letto



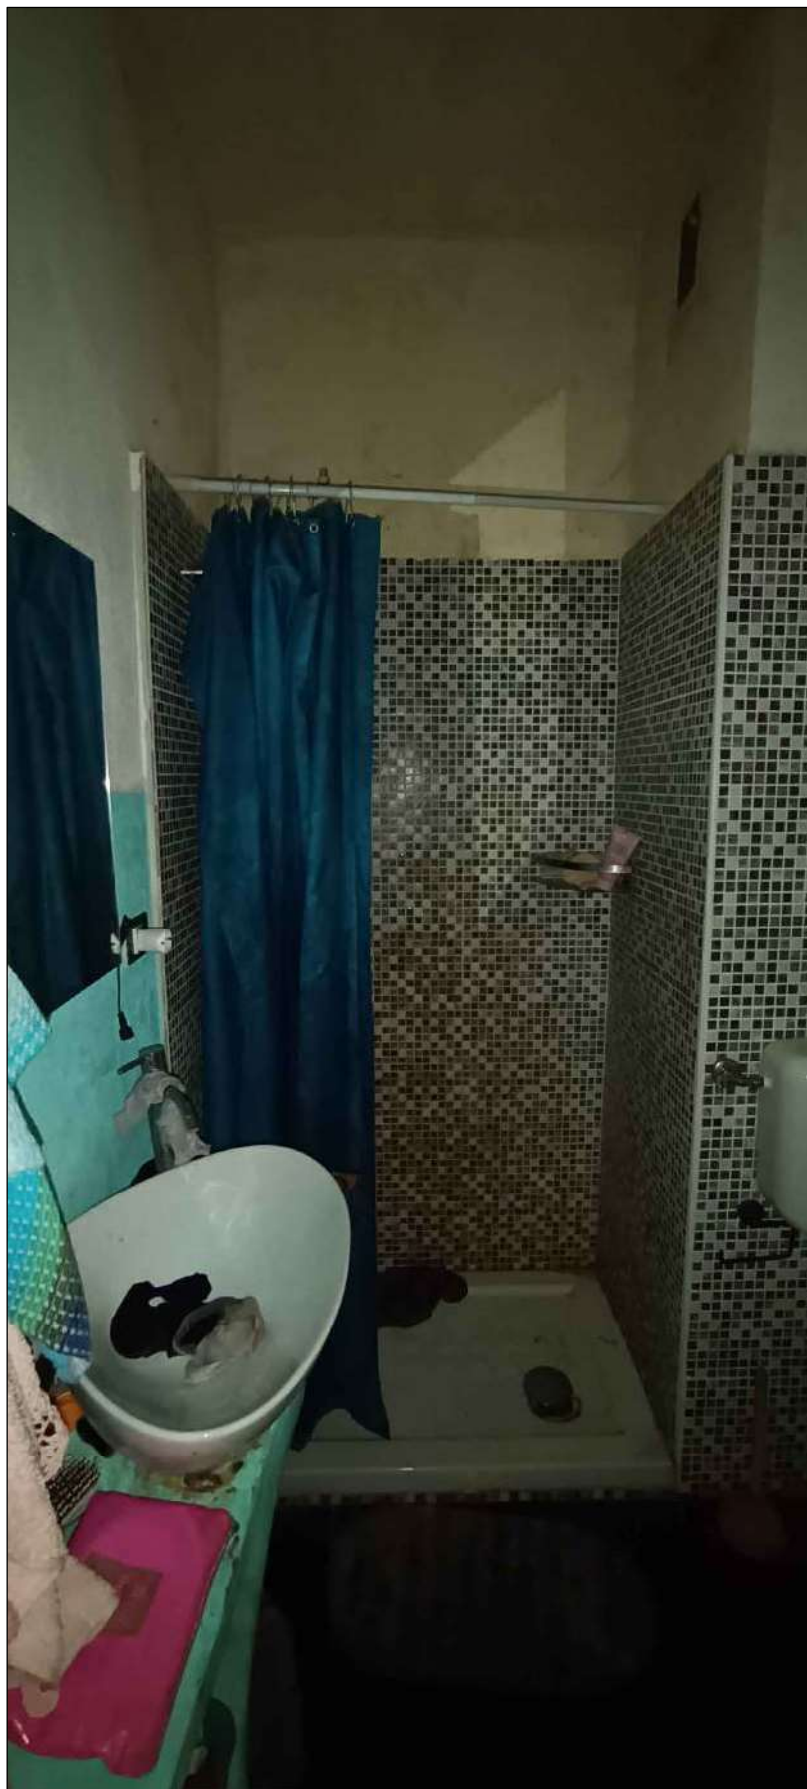


Foto 8 - bagno





Foto 9 - bagno





Foto 11 - dettaglio termosifone soggiorno





Foto 12 - soggiorno





Foto 13 - corridoio





Foto 14 - dettaglio angolo cucina





Foto 15 - angolo soggiorno





Foto 16 - soggiorno

