

**Agenzia del Territorio
CATASTO FABBRICATI
Ufficio Provinciale di
Caserta**

Dichiarazione protocollo n. CE0589703 del 23/11/2011

Planimetria di u.i.u. in Comune di Trentola Ducenta

Via Armando Diaz

civ. 13

Identificativi Catastali:

Sezione:

Foglio: 6

Particella: 806

Subalterno: 11


Scheda n. 1

Scala 1:100

PIANO PRIMO

H = ml. 2,70

P.IIa
805

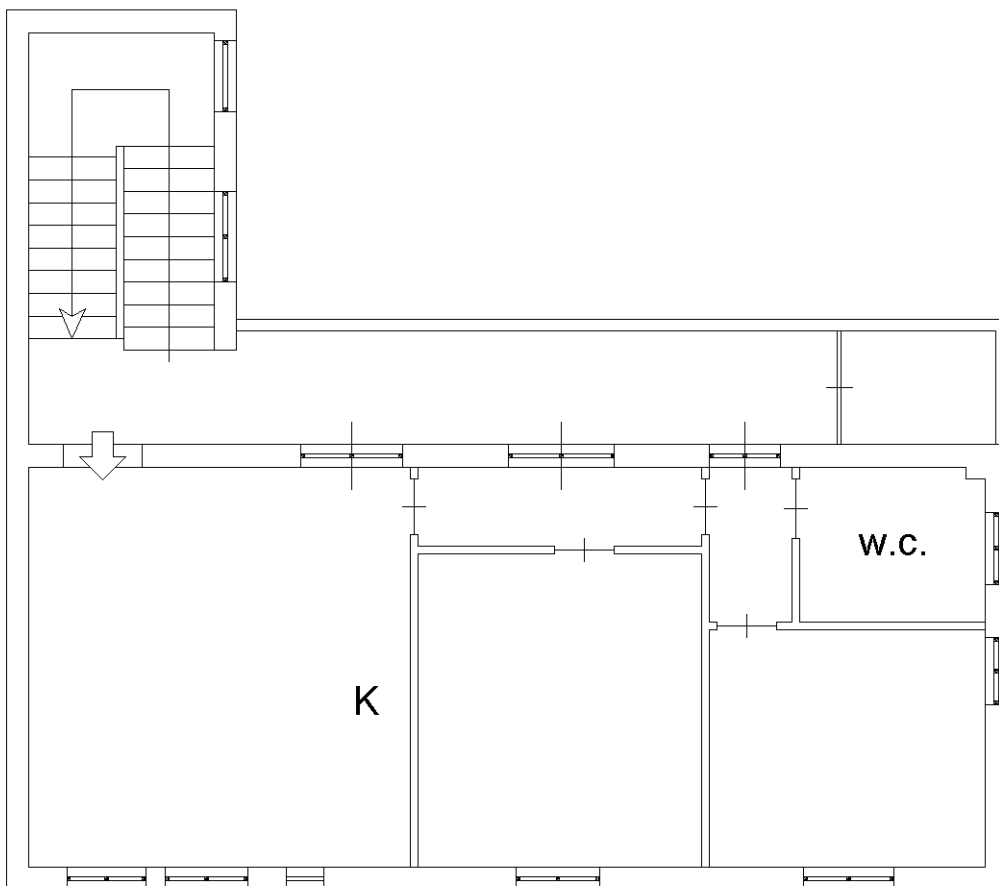

Via A. Diaz

Nord



Orientamento

Ultima planimetria in atti