



MINISTERO DELLE FINANZE  
DIPARTIMENTO DEL TERRITORIO

**CATASTO EDILIZIO URBANO** (RDL 13-4-1939, n. 652)


Planimetria di u.r.u. in Comune di **PIETRA SANTA** via **SPARTA** (interno)

MODULARIO  
1/19 4/10 06


MOD. AN (CEU)

LIRE  
**800**

CIV

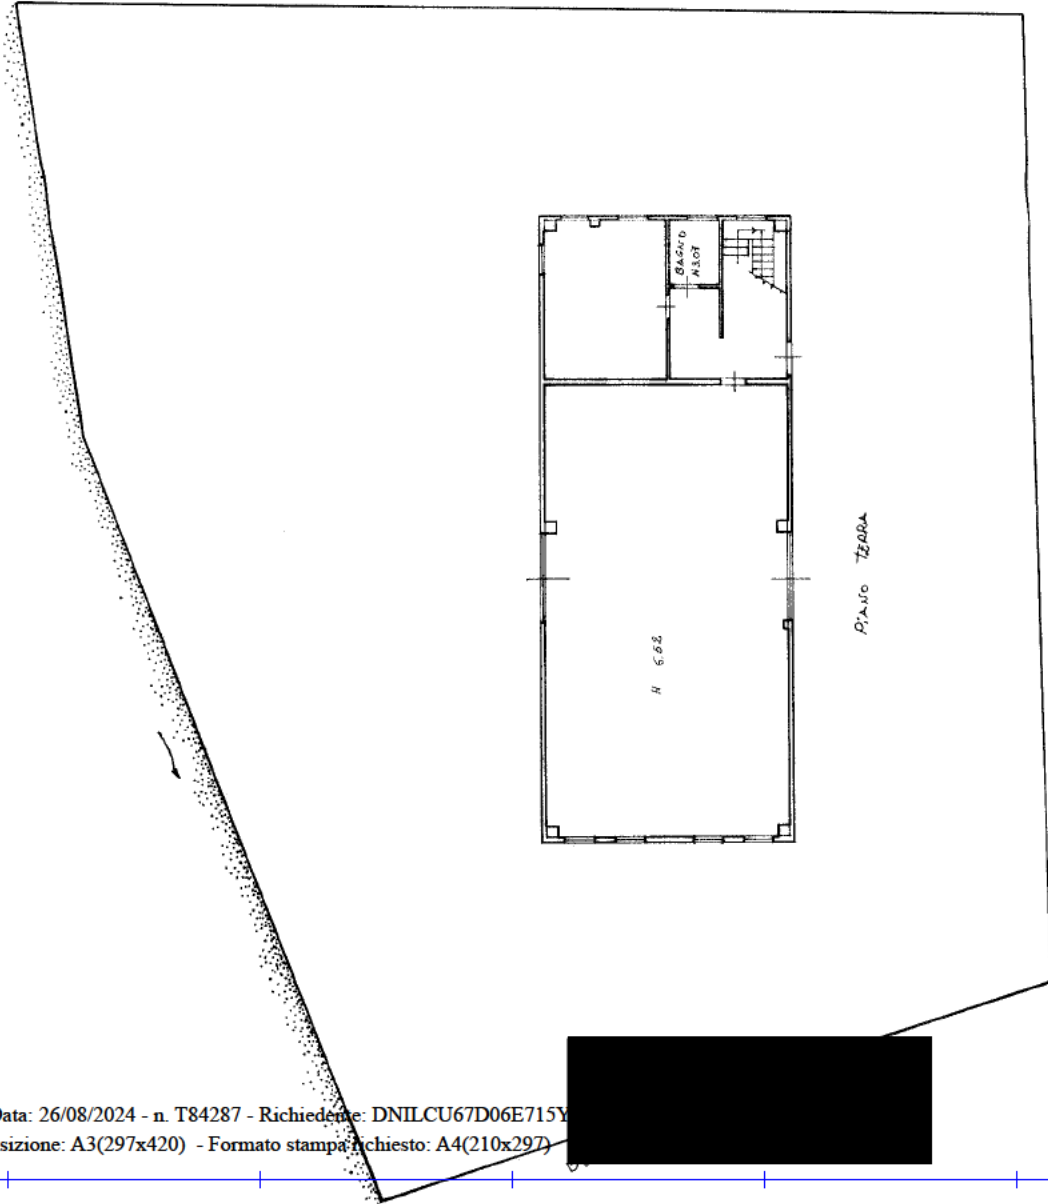


Piano Terzo

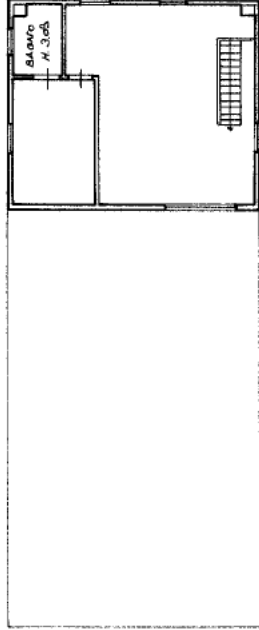


Piano Primo

COMUNE DI  
PIETRASANTA  
SCALA 1:2000

Foglio 41  
MAPPA 641

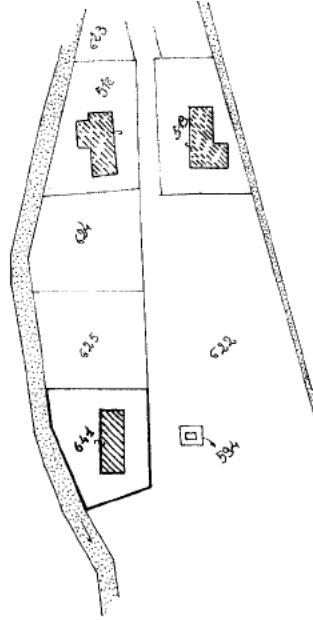

ORIENTAMENTO

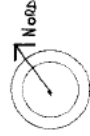

SCALA DI 1:300

Dichiarazione di N.C.  
Denuncia di variazione  
 identificativi catastali

Completata dal **GEOMETRA**  
[nome cognome e nome]

Inscritto all'albo dei **GEOMETRI**  
[provincia]

Firma  
**LUCCA**

OPERATORE TRIBUTARIO  
**LUCCA**

7 50 307

Ultima planimetria in atti