



## **ALLEGATO N° 02**

Elaborato Fotografico dei beni [ \*\* ^ d / a a a a } ^  
con relativa rappresentazione con coni ottici e vista tratta da google maps.

## **BENE N.1**

~~U.I.~~ U.I. censita al NCEU del Comune di Uscàl Foglio ĩ ĩ P.Ila GH Sub ĩ .

# BENE 1

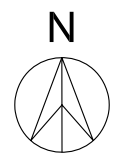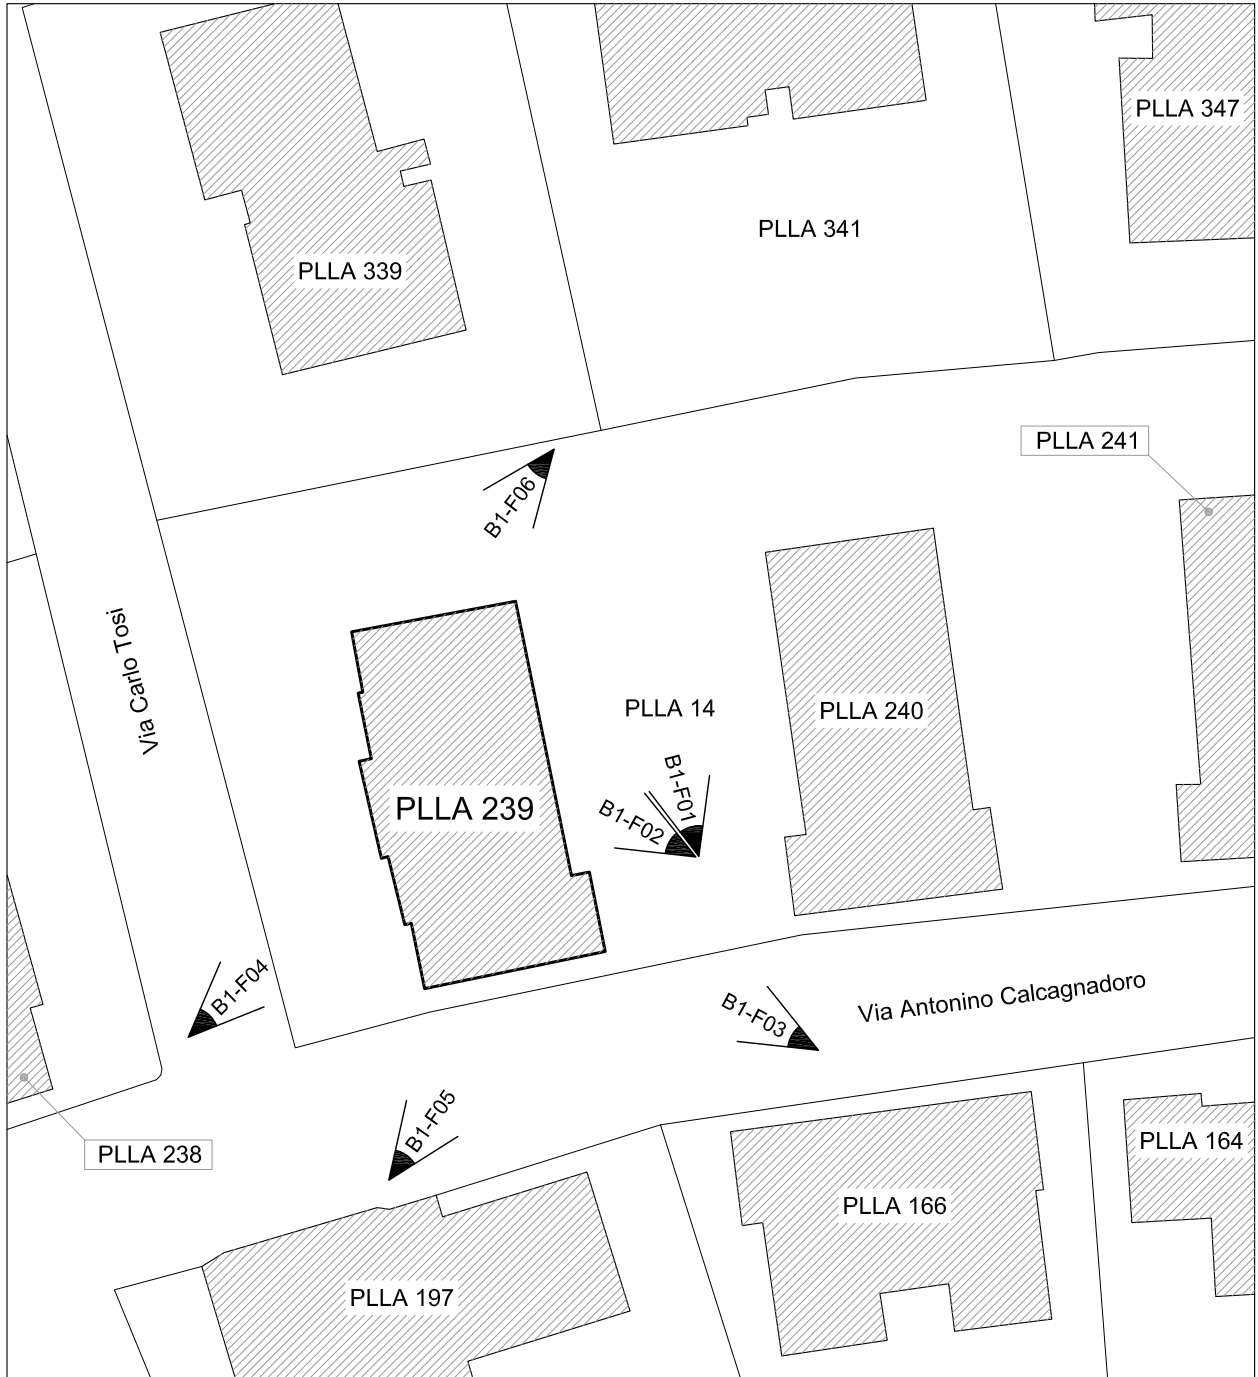

scala 1:500

BENE 1 FOTO N°1: Vista esterna dell'appartamento, corte comune.



BENE 1 FOTO N°2: Vista esterna dell'appartamento, ingresso al fabbricato.



BENE 1 FOTO N°3: Prospetto Sud-Est.



BENE 1 FOTO N°4: Prospetto Ovest.




BENE 1 FOTO N°5: Prospetto Sud.



BENE 1 FOTO N°6: Prospetto Nord.



# BENE 1 - PIANO PRIMO

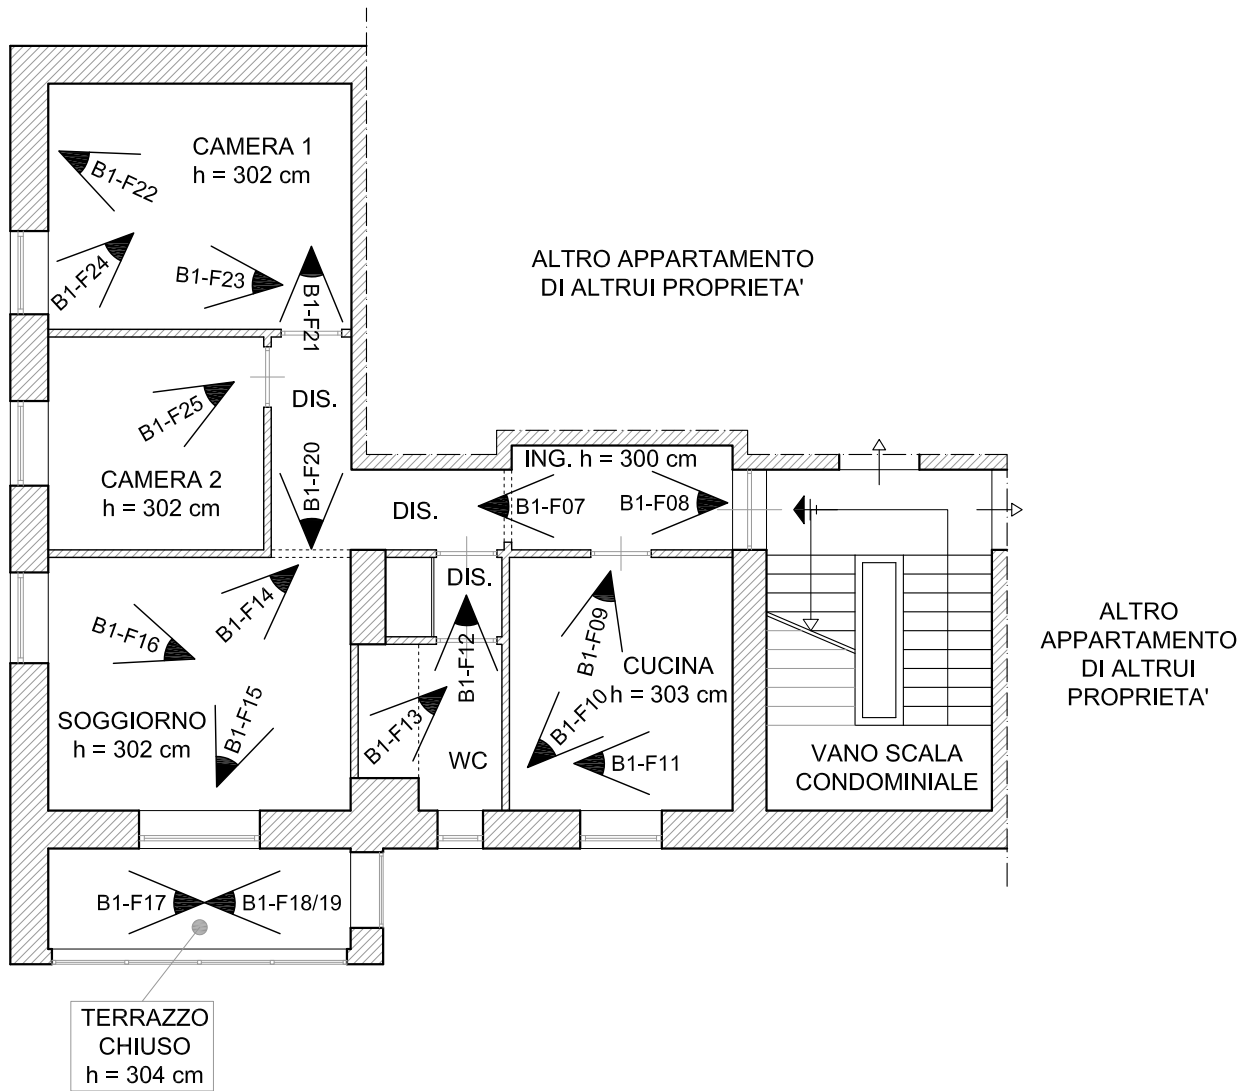

scala 1:100

BENE 1 FOTO N°7: Vista interna dell'appartamento, ingresso.



BENE 1 FOTO N°8: Vista interna dell'appartamento, disimpegno.





BENE 1 FOTO N°9: Vista interna dell'appartamento, cucina/1.



BENE 1 FOTO N°10: Vista interna dell'appartamento, cucina/2.



BENE 1 FOTO N°11: Vista interna dell'appartamento, particolare caldaia.



BENE 1 FOTO N°12: Vista interna dell'appartamento, bagno/1.



BENE 1 FOTO N°13: Vista interna dell'appartamento, bagno/2.



BENE 1 FOTO N°14: Vista interna dell'appartamento, soggiorno/1.



BENE 1 FOTO N°15: Vista interna dell'appartamento, soggiorno/2.



BENE 1 FOTO N°16: Vista interna dell'appartamento, soggiorno/3.



BENE 1 FOTO N°17: Vista interna dell'appartamento, terrazzo chiuso/1.



BENE 1 FOTO N°18: Vista interna dell'appartamento, terrazzo chiuso/2.



BENE 1 FOTO N°19: Vista interna dell'appartamento, terrazzo chiuso/3.



BENE 1 FOTO N°20: Vista interna dell'appartamento, disimpegno/1.



BENE 1 FOTO N°21: Vista interna dell'appartamento, disimpegno/2.



BENE 1 FOTO N°22: Vista interna dell'appartamento, camera 1/1.



BENE 1 FOTO N°23: Vista interna dell'appartamento, camera 1/2.



BENE 1 FOTO N°24: Vista esterna dell'appartamento, particolare infisso.







BENE 1 FOTO N°25: Vista interna dell'appartamento, camera 2.



# BENE 1 - PIANO SEMINTERRATO

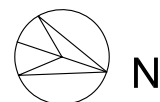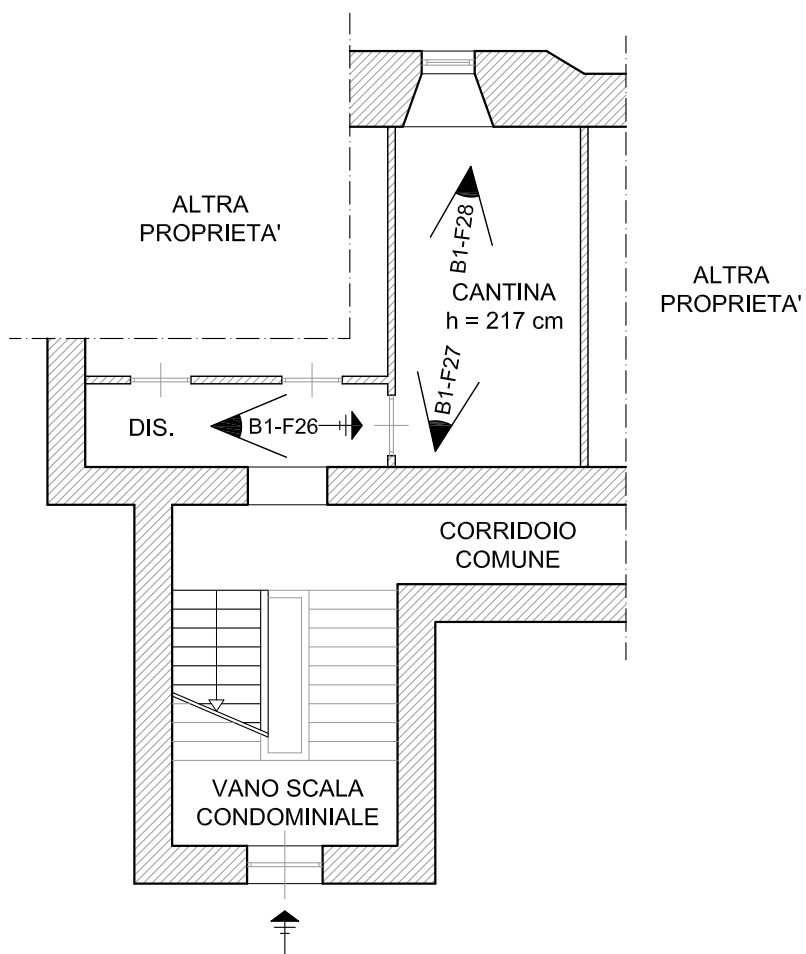

scala 1:100

BENE 1 FOTO N°26: Ingresso cantina annessa all'appartamento



BENE 1 FOTO N°27: Vista interna della cantina annessa all'appartamento/1



BENE 1 FOTO N°28: Vista interna della cantina annessa all'appartamento/2




Vista della Particella 239 tratta da google maps.



## **BENE N.2 e BENE N.3**

U.I. censit^ al NCEU del Comune di Ugento Foglio 11 P.Ila FGJ Sub F1 A/C

# BENE 2 / BENE 3 - PIANO TERRA

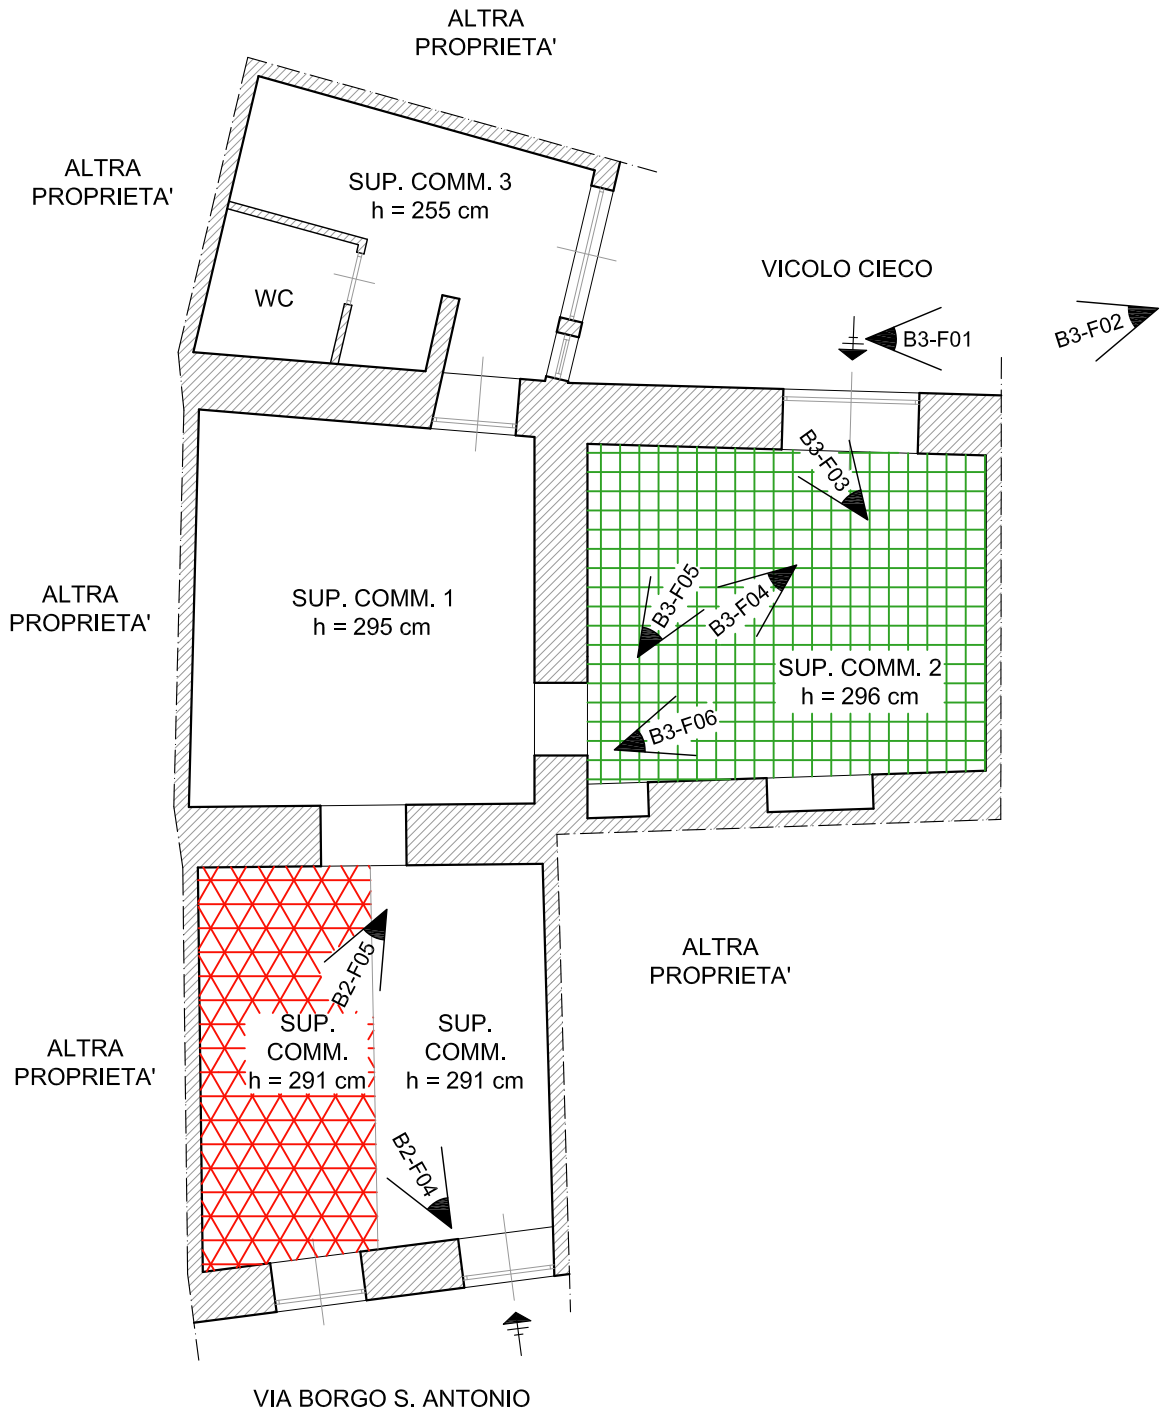

Sub 17 (BENE 2)



Sub 20 (BENE 3)



N

scala 1:100

BENE 2 FOTO N°1: Prospetto Est/1.



BENE 2 FOTO N°2: Prospetto Est/2.



BENE 2 FOTO N°3: Prospetto Est, particolare ingresso Sub 17.



BENE 2 FOTO N°4: Vista interna dell'immobile, sup. comm./1.





BENE 2 FOTO N°5: Vista interna dell'immobile, sup. comm./2 (sub 17).



BENE 3 FOTO N°1: Vista esterna dell'immobile, vicolo di accesso.



BENE 3 FOTO N°2: Prospetto Ovest (ingresso Sub 20).



BENE 3 FOTO N°3: Vista interna dell'immobile, particolare infisso.



BENE 3 FOTO N°4: Vista interna dell'immobile, sup. comm.2/1.



BENE 3 FOTO N°5: Vista interna dell'immobile, sup. comm.2/2.



BENE 3 FOTO N°6: Vista interna dell'immobile, sup. comm.2/3.



Vista della Particella 129 tratta da google maps.

