


PIANTA

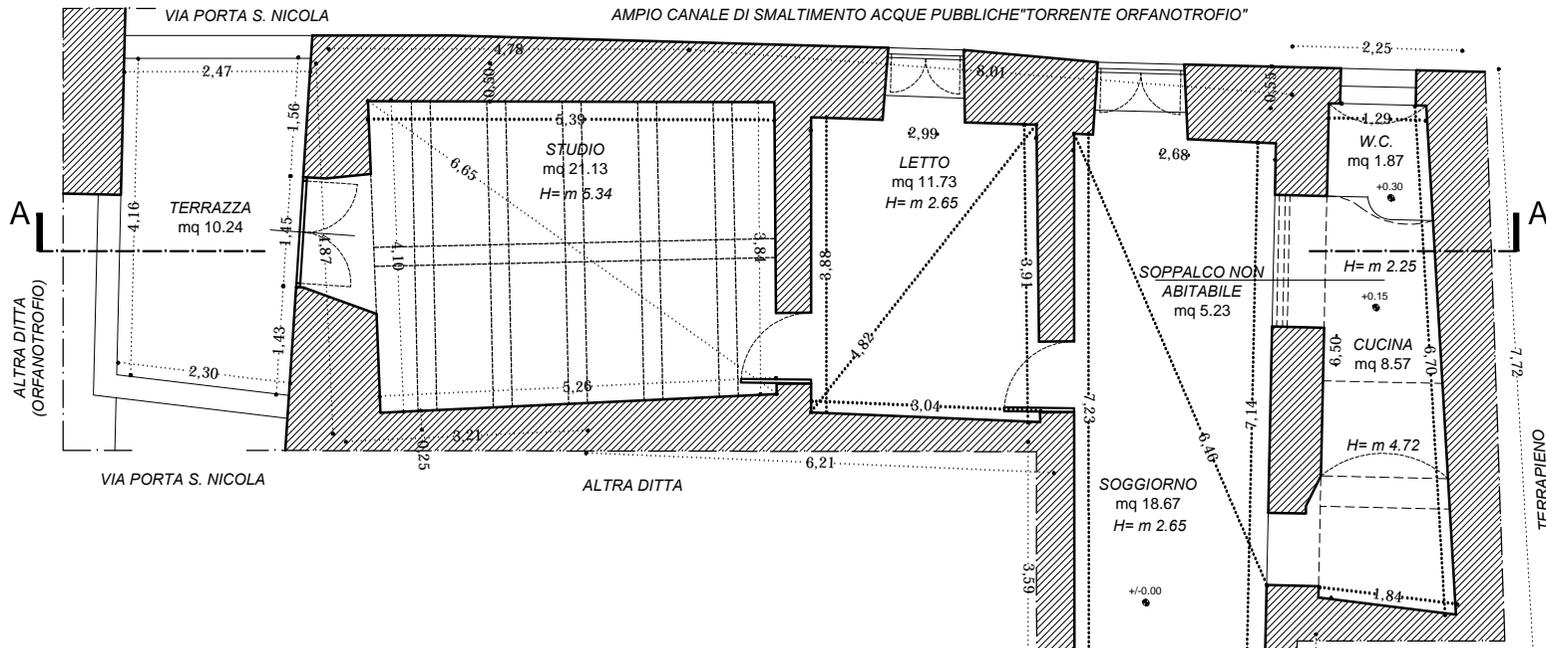

SEZIONE A-A

