



Agenzia del Territorio
CATASTO FABBRICATI
Ufficio Provinciale di
Siena

ELABORATO PLANIMETRICO	
Compilato da: Roncucci Andrea	
Iscritto all'albo: Geometri	
Prov. Siena	N. 742


Comune di Sovicille	Protocollo n. SI0159919 del 08/08/2008
Sezione: Foglio: 80 Particella: 1041	Tipo Mappale n. del
Dimostrazione grafica dei subalterni	Scala 1 : 500

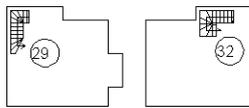


PIANO SECONDO

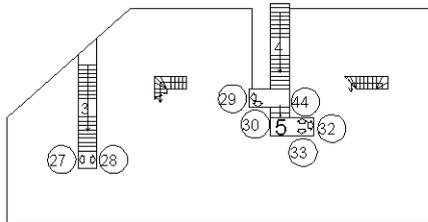

PIANO PRIMO

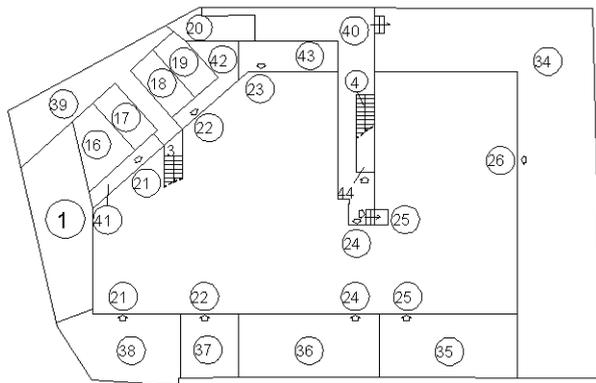


PIANO TERRA

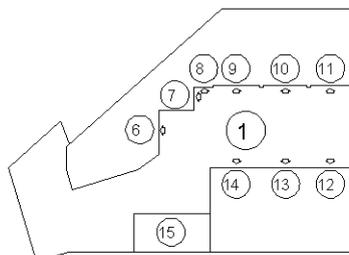

PIANO S1

ORIENTAMENTO

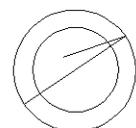


Ultima planimetria in atti

**Agenzia del Territorio
CATASTO FABBRICATI
Ufficio Provinciale di
Siena**

Dichiarazione protocollo n. SI0140139 del 13/11/2007	
Planimetria di u.i.u. in Comune di Sovicille	
Via G. Da Verrazzano civ. SNC	
Identificativi Catastali:	Compilata da: Roncucci Andrea
Sezione:	Iscritto all'albo: Geometri
Foglio: 80	Prov. Siena N. 742
Particella: 1041	
Subalterno: 7	

Scheda n. 1 Scala 1:200

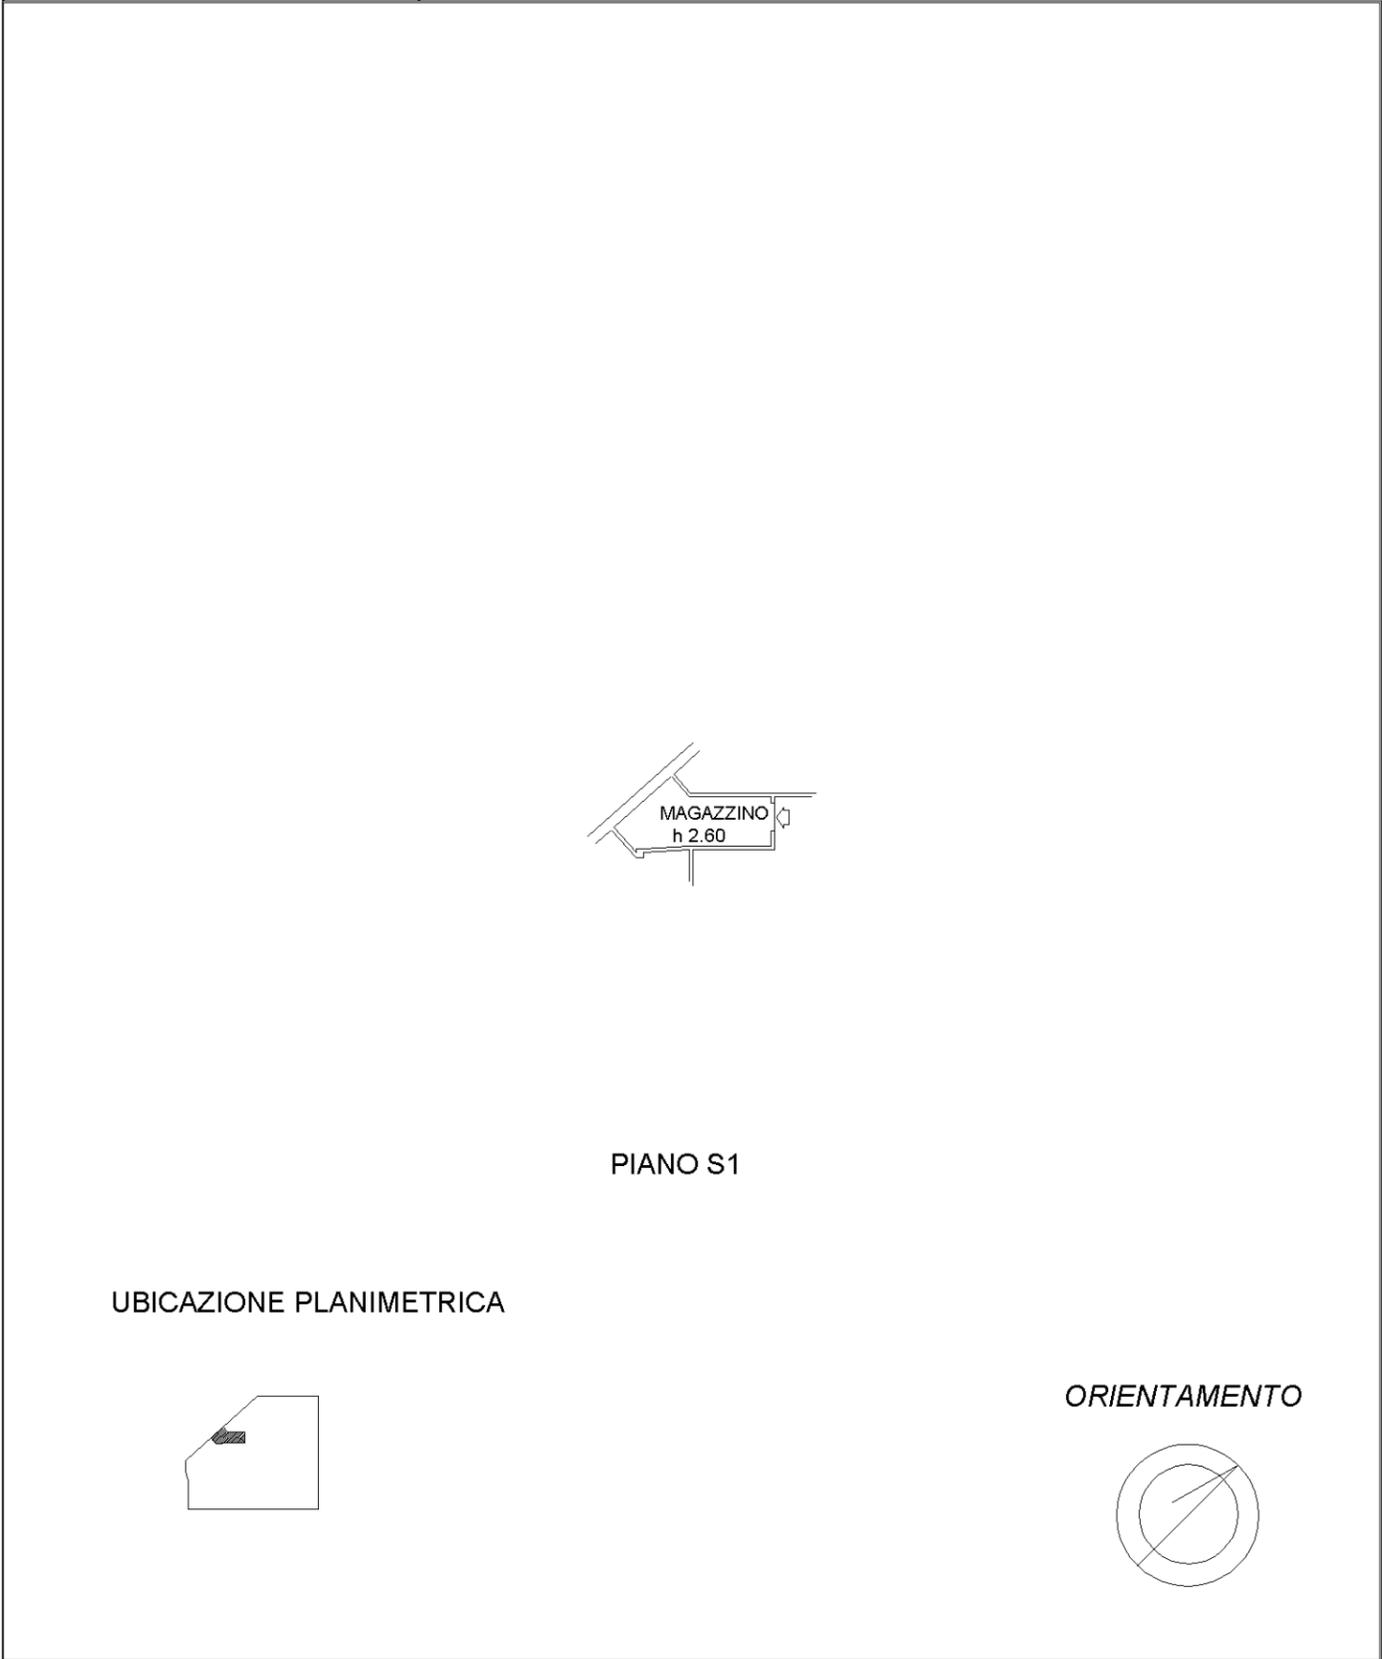


10 metri

Catasto dei Fabbricati - Situazione al 28/11/2011 - Comune di SOVICILLE (1877) - < Foglio: 80 - Particella: 1041 - Subalterno: 7 >
G DA VERRAZZANO SNC piano: S1;

**Agenzia del Territorio
CATASTO FABBRICATI
Ufficio Provinciale di
Siena**

Dichiarazione protocollo n. SI0140139 del 13/11/2007	
Planimetria di u.i.u. in Comune di Sovicille	
Via G. Da Verrazzano civ. SNC	
Identificativi Catastali:	Compilata da: Roncucci Andrea
Sezione:	Iscritto all'albo: Geometri
Foglio: 80	Prov. Siena N. 742
Particella: 1041	
Subalterno: 8	

Scheda n. 1 Scala 1:200

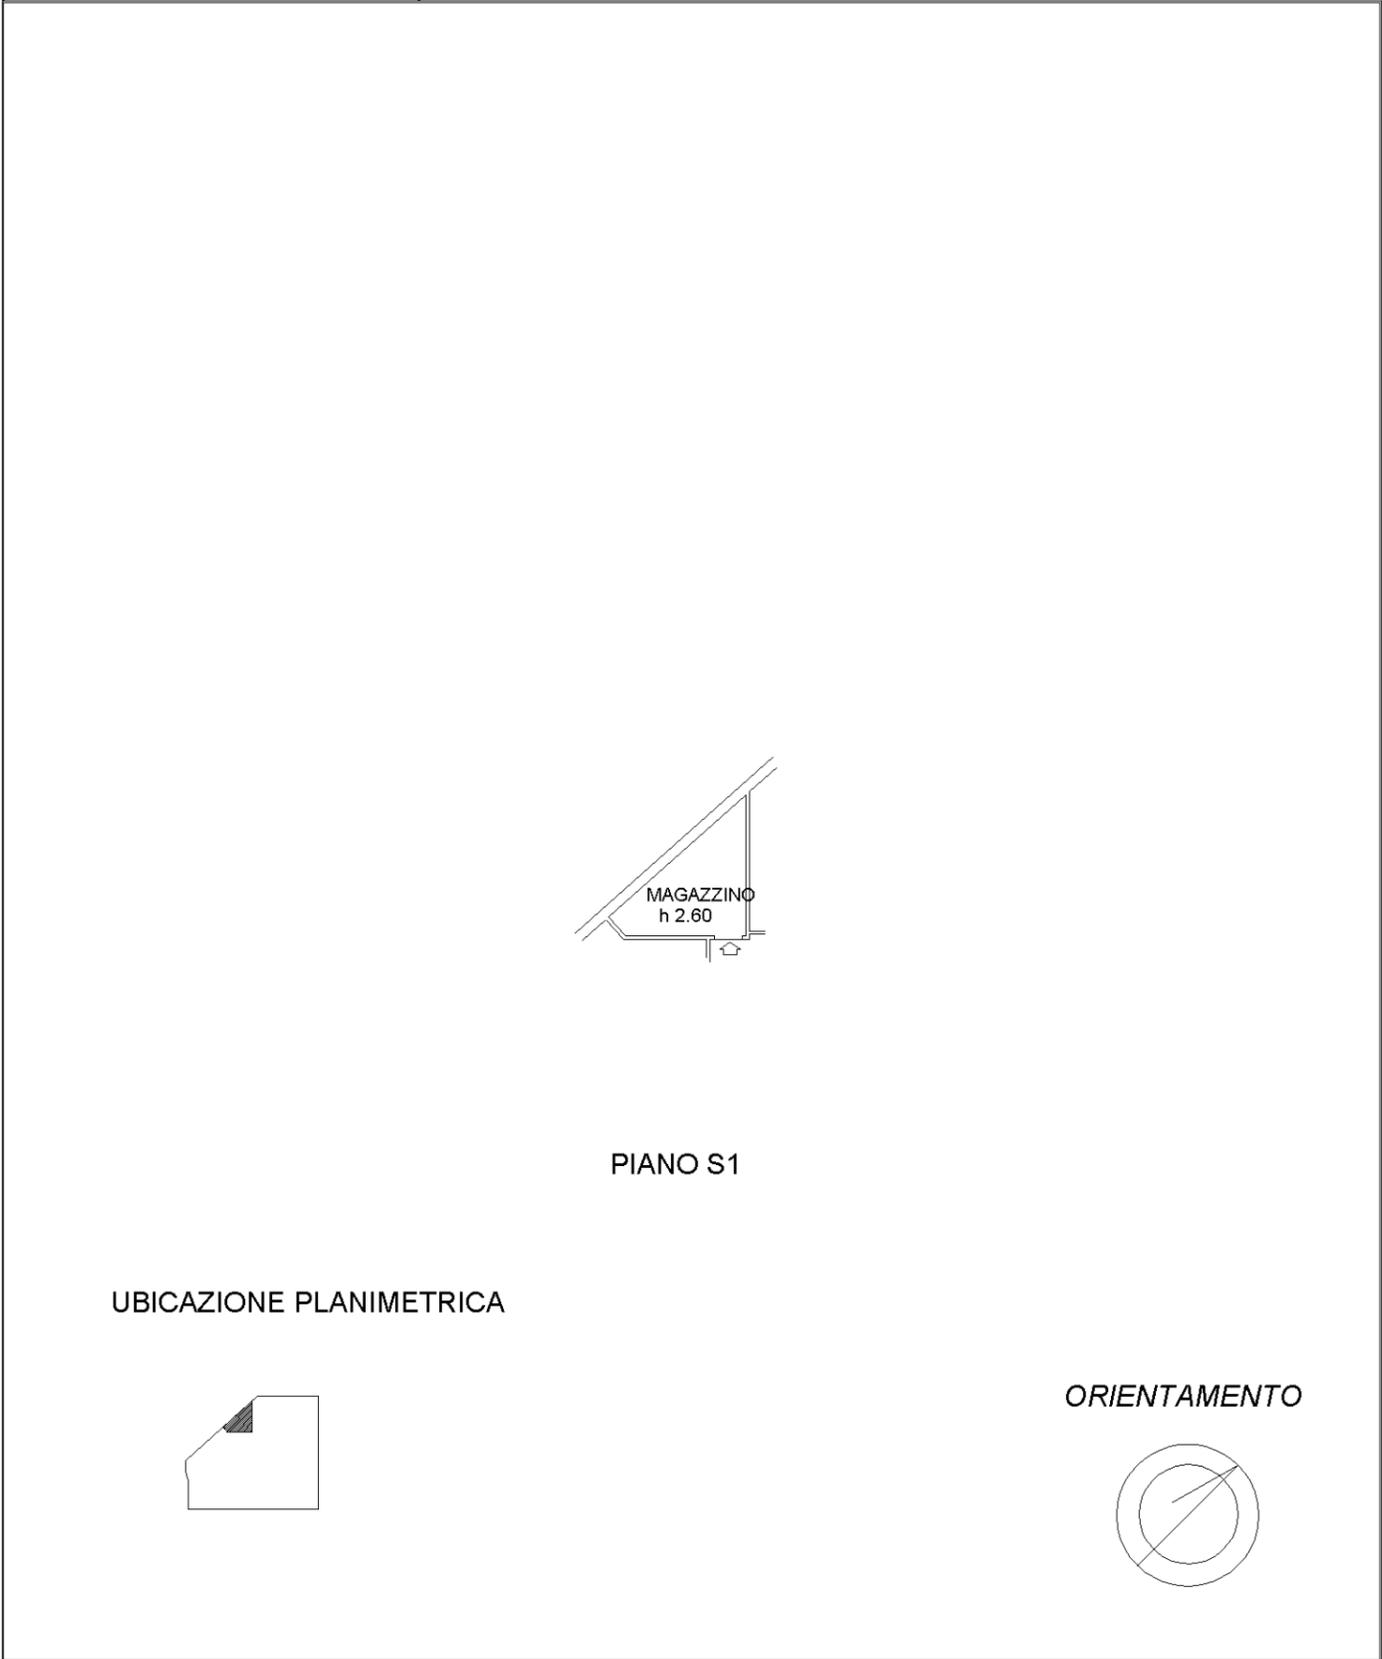


10 metri

Catasto dei Fabbricati - Situazione al 28/11/2011 - Comune di SOVICILLE (1877) - < Foglio: 80 - Particella: 1041 - Subalterno: 8 >
G DA VERRAZZANO SNC piano: S1;

**Agenzia del Territorio
CATASTO FABBRICATI
Ufficio Provinciale di
Siena**

Dichiarazione protocollo n. SI0140139 del 13/11/2007	
Planimetria di u.i.u. in Comune di Sovicille	
Via G. Da Verrazzano civ. SNC	
Identificativi Catastali:	Compilata da: Roncucci Andrea
Sezione:	Iscritto all'albo: Geometri
Foglio: 80	Prov. Siena N. 742
Particella: 1041	
Subalterno: 9	

Scheda n. 1 Scala 1:200

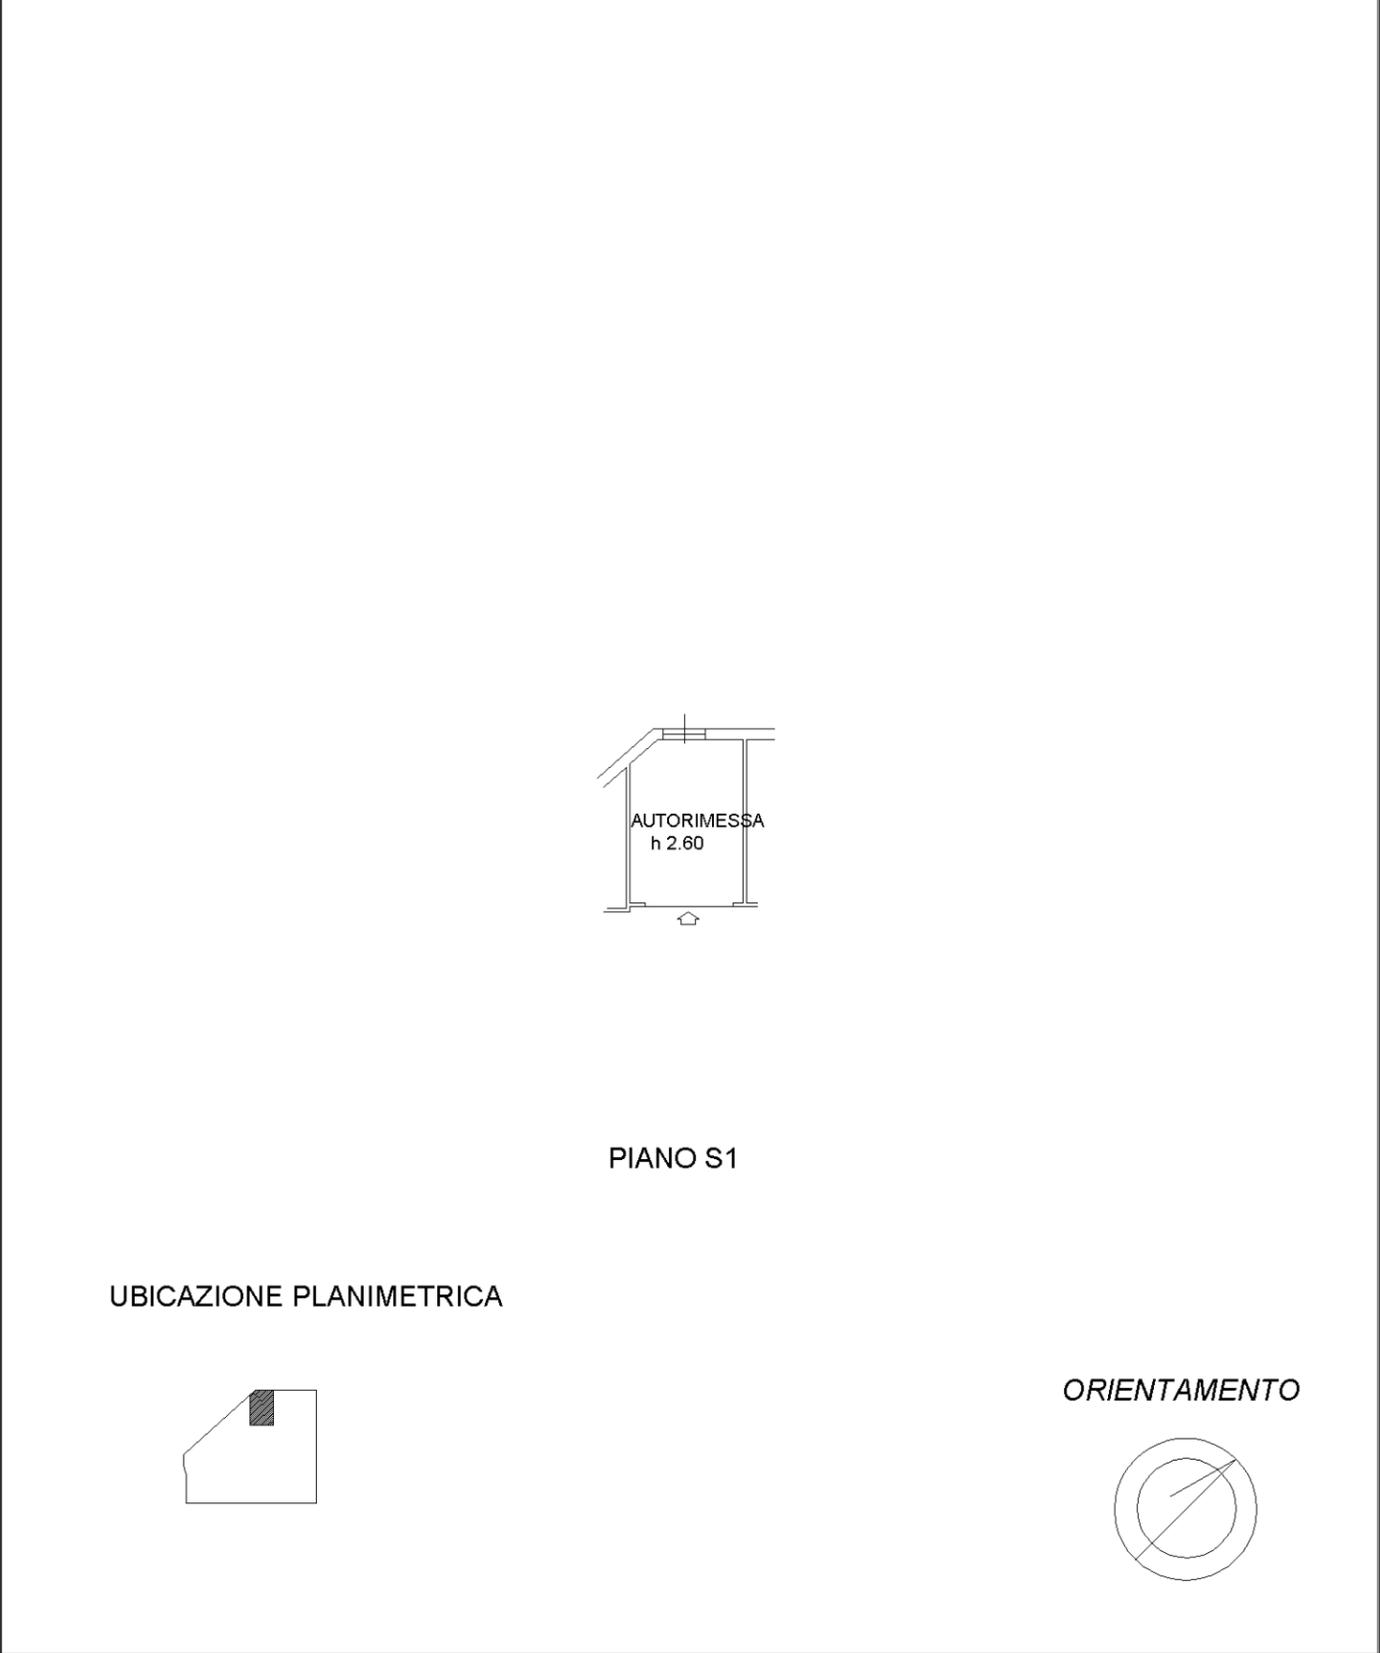


10 metri

Catasto dei Fabbricati - Situazione al 28/11/2011 - Comune di SOVICILLE (1877) - < Foglio: 80 - Particella: 1041 - Subalterno: 9 >
G DA VERRAZZANO SNC piano: S1;

**Agenzia del Territorio
CATASTO FABBRICATI
Ufficio Provinciale di
Siena**


Dichiarazione protocollo n. SI0159919 del 08/08/2008	
Planimetria di u.i.u. in Comune di Sovicille	
Via G. Da Verrazzano civ. SNC	
Identificativi Catastali:	Compilata da: Roncucci Andrea
Sezione:	Iscritto all'albo: Geometri
Foglio: 80	Prov. Siena N. 742
Particella: 1041	
Subalterno: 23	

Scheda n. 1 Scala 1:200

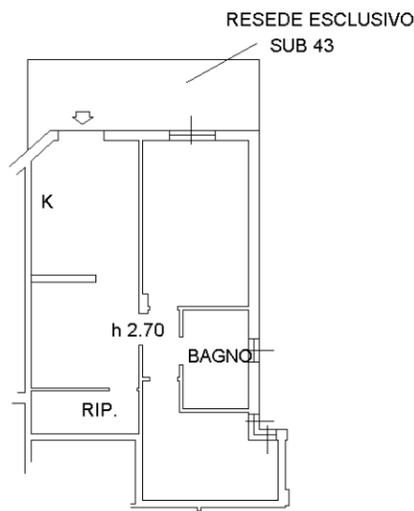


PIANO TERRA

UBICAZIONE PLANIMETRICA

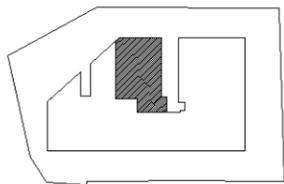

ORIENTAMENTO

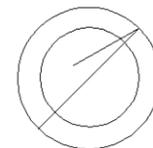

10 metri

Catasto dei Fabbricati - Situazione al 28/11/2011 - Comune di SOVICILLE (1877) - < Foglio: 80 - Particella: 1041 - Subalterno: 23 >
G DA VERRAZZANO SNC piano: T;

Via G. da Verrazzano

contatori ENEL


contatori gas e acqua

Passade di pertinenza

Parete 01

Parete 02

Parete 03

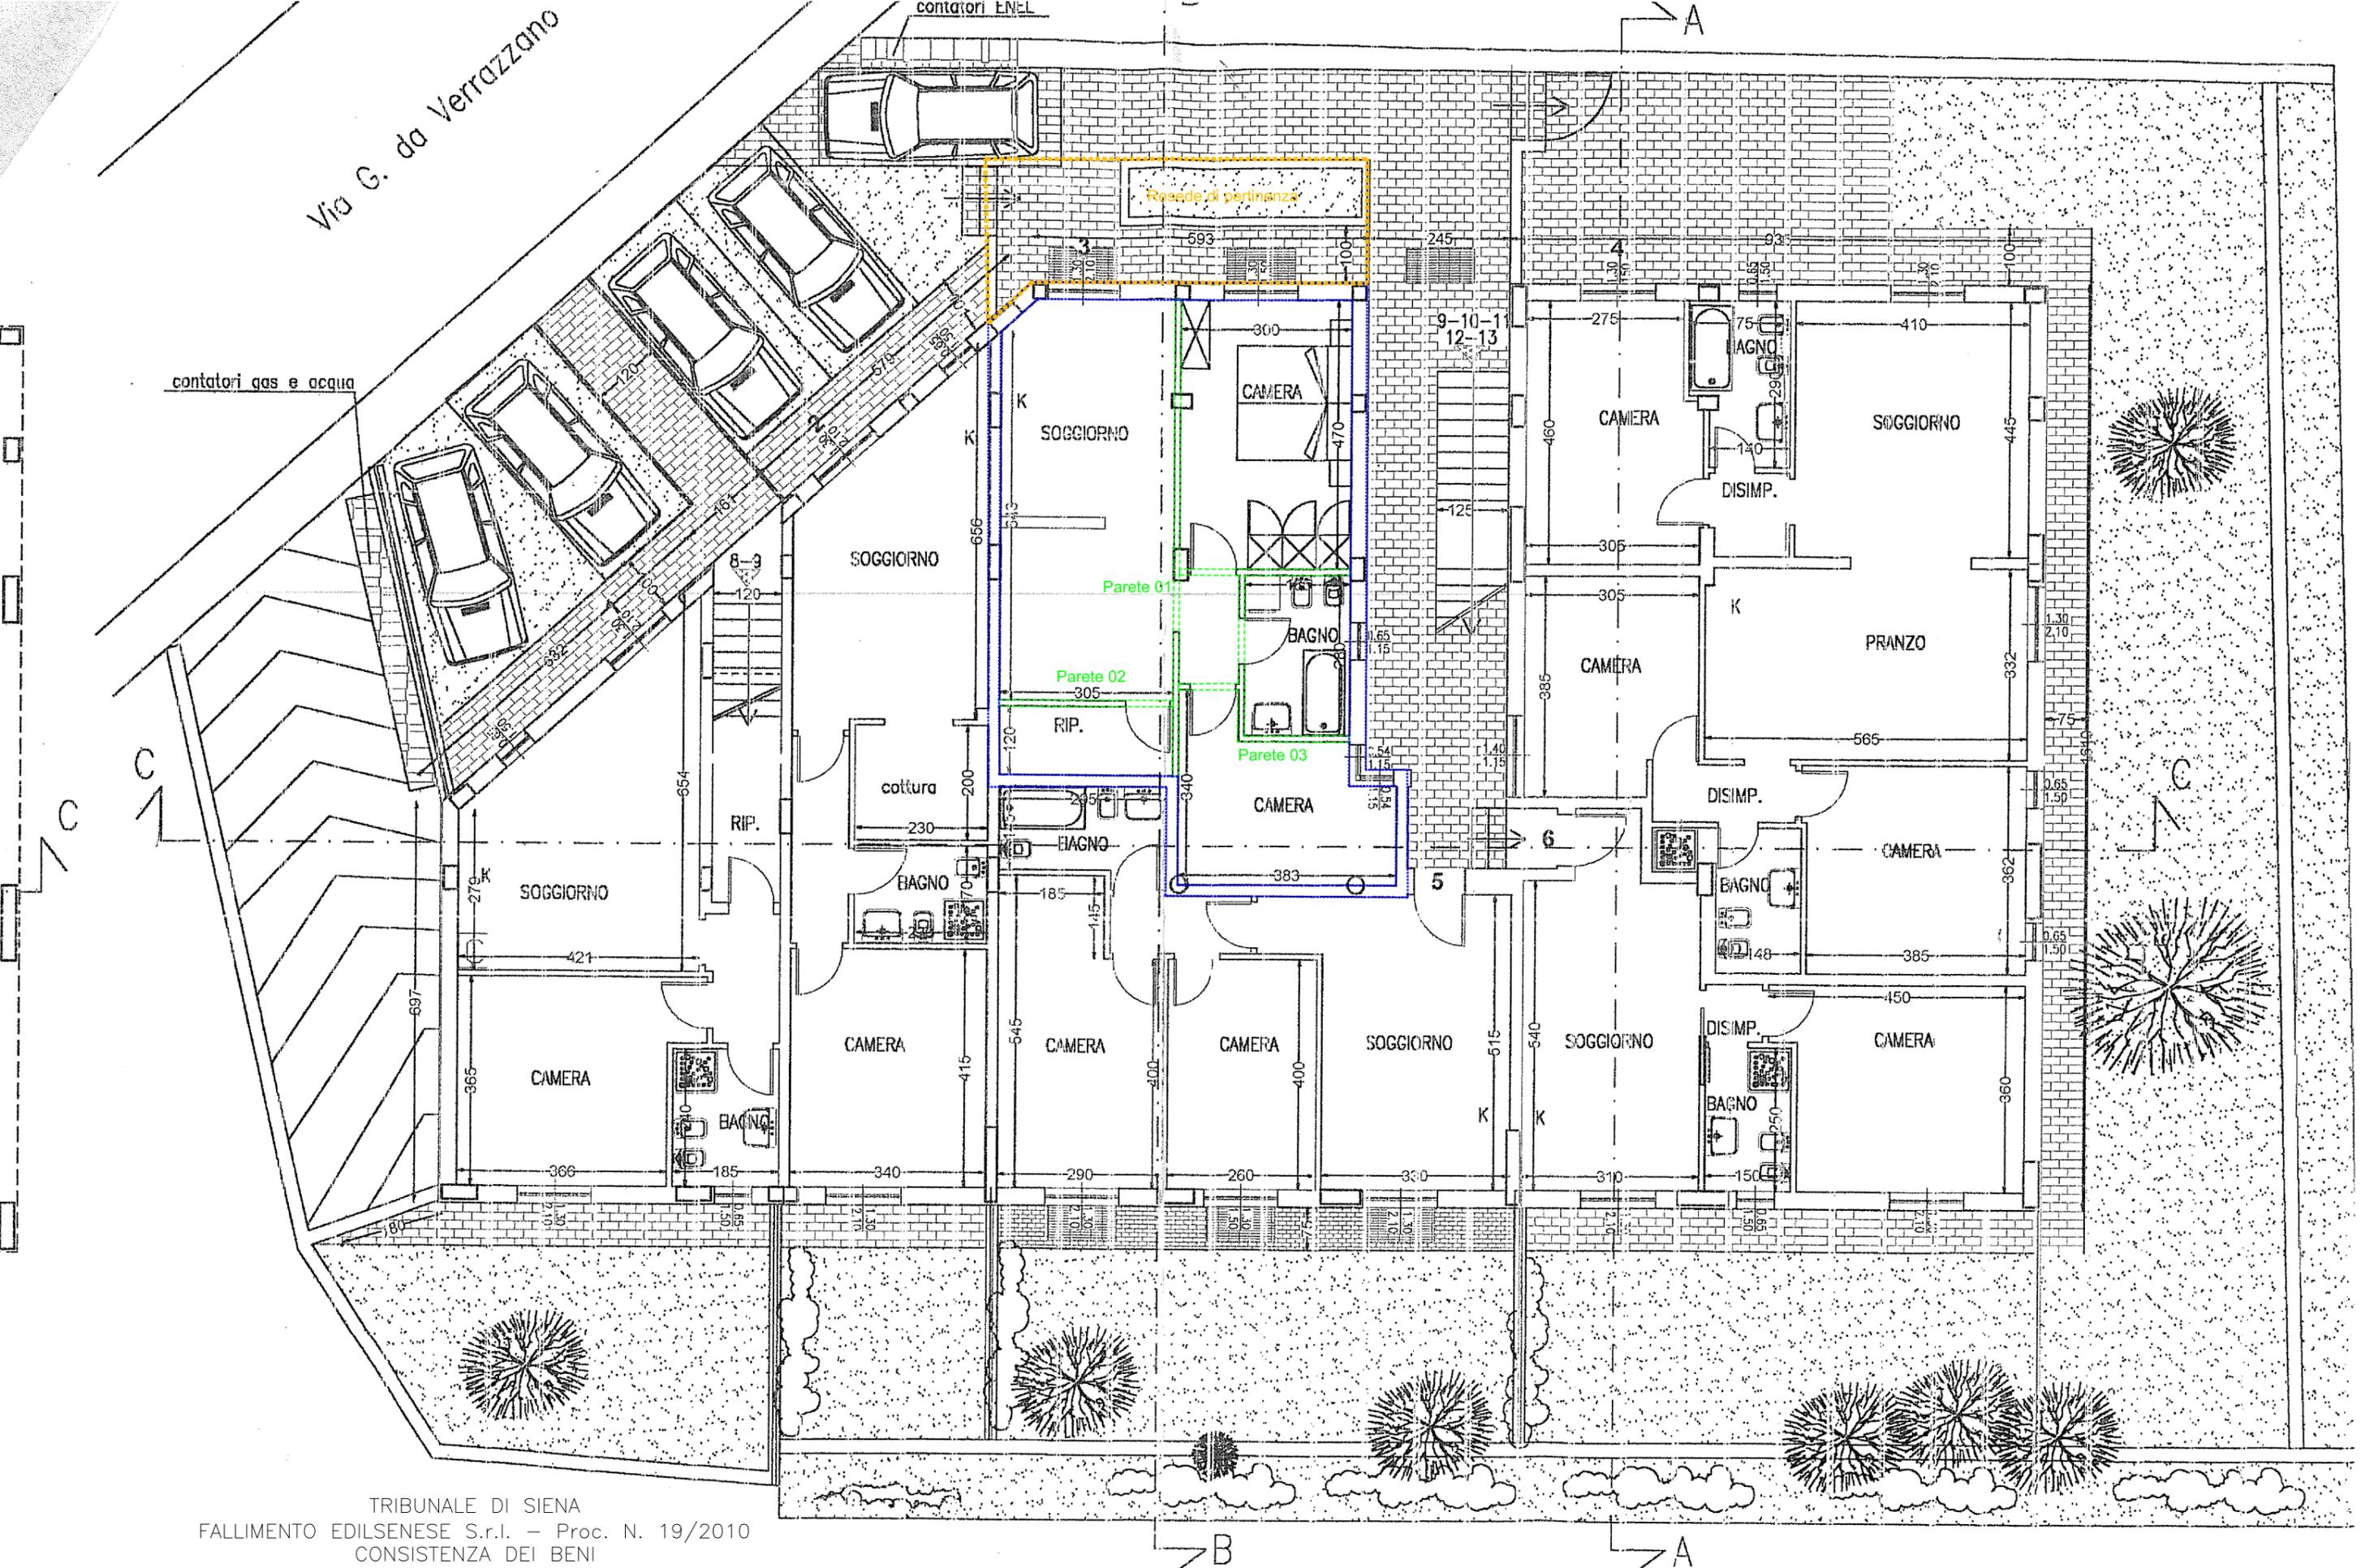

TRIBUNALE DI SIENA
 FALLIMENTO EDILSENESE S.r.l. - Proc. N. 19/2010
 CONSISTENZA DEI BENI

APPARTAMENTO - COMUNE DI SOVICILLE - LOC. SAN ROCCO A PILLI
 FOGLIO N. 80 - PARTICELLA N. 1041 - SUB. 23 e 43


CANTINA E GARAGE - COMUNE DI SOVICILLE - LOC. SAN ROCCO A PILLI
FOGLIO N. 80 - PARTICELLA N. 1041 - SUB. 7 - 8 - 9

PIANO INTERRATO

Via G. da Verra

contatori gas e acqua

117

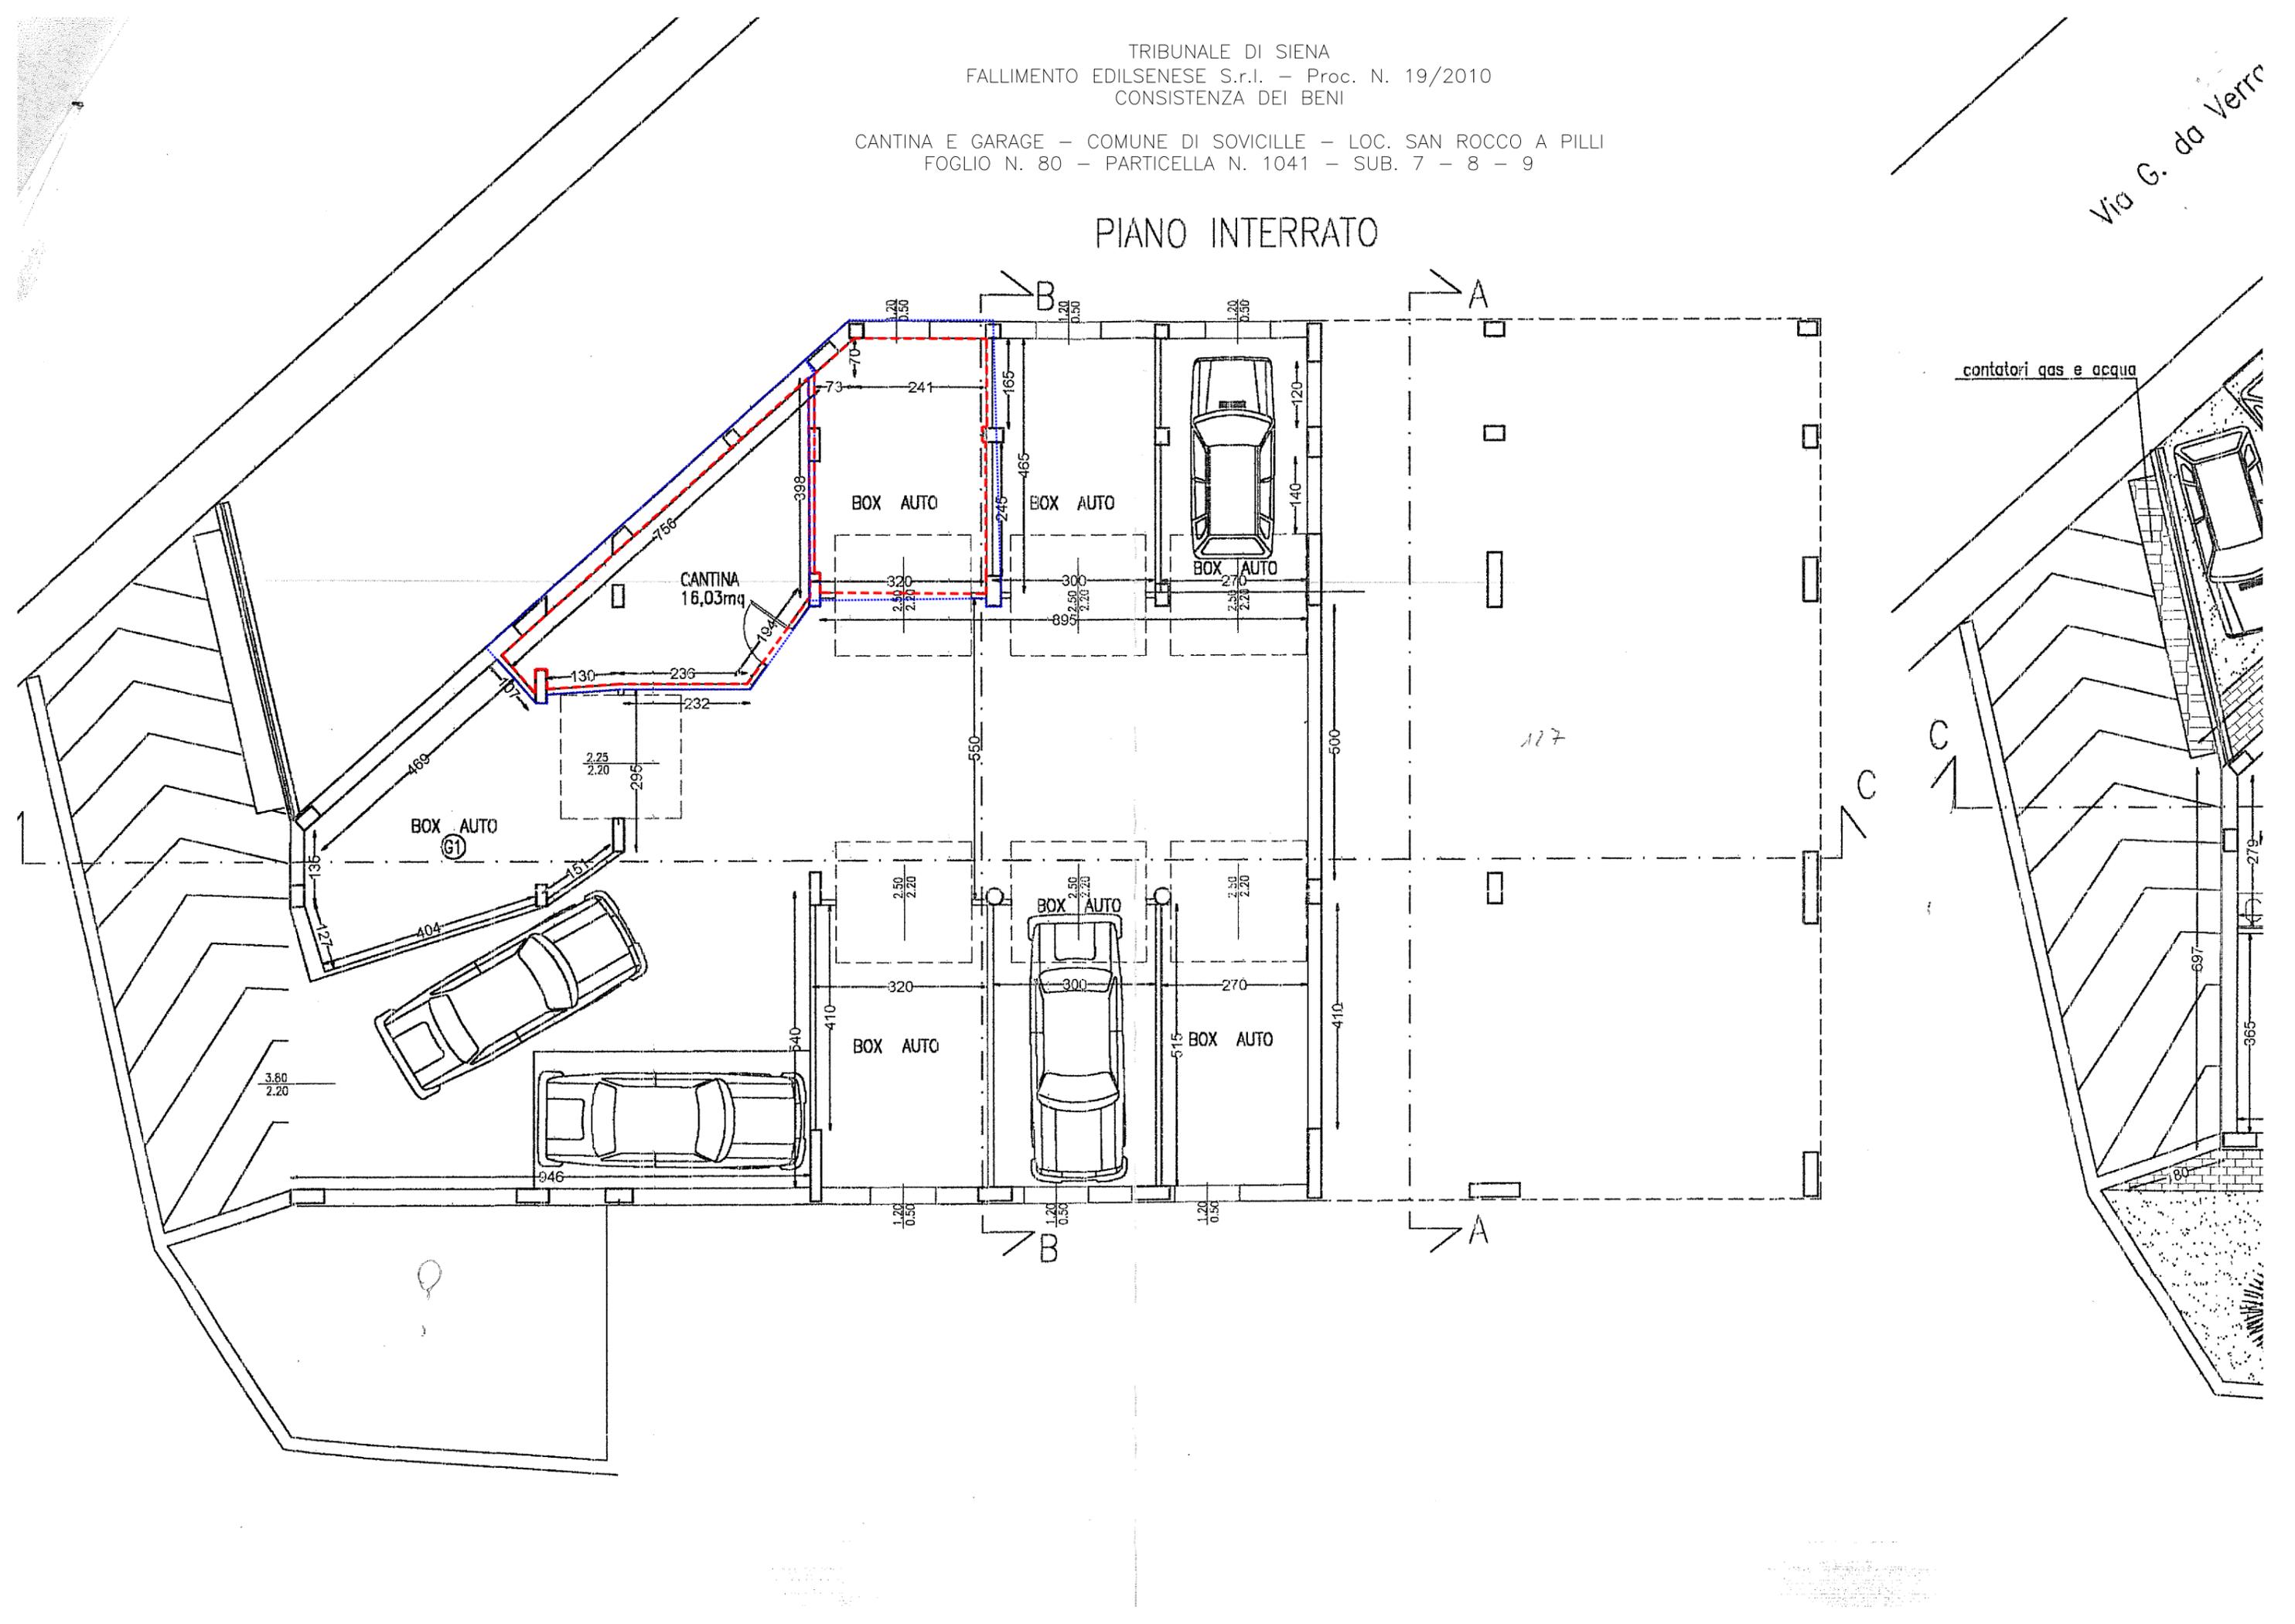

Visura storica per immobile

Data: 10/01/2019 - Ora: 11.25.51 Segue

Visura n.: T105177 Pag: 1

Situazione degli atti informatizzati dall'impianto meccanografico al 10/01/2019

Dati della richiesta	Comune di SOVICILLE (Codice: I877)
Catasto Fabbricati	Provincia di SIENA
	Foglio: 80 Particella: 1041 Sub.: 7

INTESTATO

1	EDILSENESE S.R.L. con sede in MONTERIGGIONI	00980730527*	(1) Proprieta` per 1000/1000
---	---	--------------	------------------------------

Unità immobiliare dal 09/11/2015

N.	DATI IDENTIFICATIVI				DATI DI CLASSAMENTO							DATI DERIVANTI DA
	Sezione Urbana	Foglio	Particella	Sub	Zona Cens.	Micro Zona	Categoria	Classe	Consistenza	Superficie Catastale	Rendita	
1		80	1041	7			C/2	3	6 m ²	Totale: 8 m ²	Euro 13,63	Variazione del 09/11/2015 - Inserimento in visura dei dati di superficie.
Indirizzo				VIA DA VERRAZZANO SNC piano: S1;								
Annotazioni				classamento e rendita non rettificati entro dodici mesi dalla data di iscrizione in atti della dichiarazione (D.M. 701/94)								

Mappali Terreni Correlati

Codice Comune I877 - Sezione - Foglio 80 - Particella 1041

Situazione dell'unità immobiliare dal 28/04/2015

N.	DATI IDENTIFICATIVI				DATI DI CLASSAMENTO							DATI DERIVANTI DA
	Sezione Urbana	Foglio	Particella	Sub	Zona Cens.	Micro Zona	Categoria	Classe	Consistenza	Superficie Catastale	Rendita	
1		80	1041	7			C/2	3	6 m ²		Euro 13,63	VARIAZIONE TOPONOMASTICA del 28/04/2015 protocollo n. SI0026594 in atti dal 28/04/2015 VARIAZIONE TOPONOMASTICA DERIVANTE DA AGGIORNAMENTO ANSC (n. 12485.1/2015)
Indirizzo				, VIA DA VERRAZZANO SNC piano: S1;								
Annotazioni				classamento e rendita non rettificati entro dodici mesi dalla data di iscrizione in atti della dichiarazione (D.M. 701/94)								

Visura storica per immobile

Situazione degli atti informatizzati dall'impianto meccanografico al 10/01/2019

Situazione dell'unità immobiliare dal 04/02/2011

N.	DATI IDENTIFICATIVI				DATI DI CLASSAMENTO							DATI DERIVANTI DA
	Sezione Urbana	Foglio	Particella	Sub	Zona Cens.	Micro Zona	Categoria	Classe	Consistenza	Superficie Catastale	Rendita	
1		80	1041	7			C/2	3	6 m ²		Euro 13,63	VARIAZIONE TOPONOMASTICA del 04/02/2011 protocollo n. SI0028728 in atti dal 04/02/2011 VARIAZIONE DI TOPONOMASTICA RICHIESTA DAL COMUNE (n. 21060.1/2011)
Indirizzo					, VIA G DA VERRAZZANO SNC piano: S1;							
Annotazioni					classamento e rendita non rettificati entro dodici mesi dalla data di iscrizione in atti della dichiarazione (D.M. 701/94)							

Situazione dell'unità immobiliare dal 13/11/2008

N.	DATI IDENTIFICATIVI				DATI DI CLASSAMENTO							DATI DERIVANTI DA
	Sezione Urbana	Foglio	Particella	Sub	Zona Cens.	Micro Zona	Categoria	Classe	Consistenza	Superficie Catastale	Rendita	
1		80	1041	7			C/2	3	6 m ²		Euro 13,63	VARIAZIONE NEL CLASSAMENTO del 13/11/2008 protocollo n. SI0200775 in atti dal 13/11/2008 VARIAZIONE DI CLASSAMENTO (n. 12268.1/2008)
Indirizzo					, VIA GIOVANNI DA VERRAZZANO SNC piano: S1;							
Annotazioni					classamento e rendita non rettificati entro dodici mesi dalla data di iscrizione in atti della dichiarazione (D.M. 701/94)							

Situazione dell'unità immobiliare dal 13/11/2007

N.	DATI IDENTIFICATIVI				DATI DI CLASSAMENTO							DATI DERIVANTI DA
	Sezione Urbana	Foglio	Particella	Sub	Zona Cens.	Micro Zona	Categoria	Classe	Consistenza	Superficie Catastale	Rendita	
1		80	1041	7			C/2	3	6 m ²		Euro 13,63	COSTITUZIONE del 13/11/2007 protocollo n. SI0140139 in atti dal 13/11/2007 COSTITUZIONE (n. 2536.1/2007)
Indirizzo					, VIA GIOVANNI DA VERRAZZANO SNC piano: S1;							
Annotazioni					classamento e rendita proposti (D.M. 701/94)							

Situazione degli intestati dal 13/11/2007

N.	DATI ANAGRAFICI	CODICE FISCALE	DIRITTI E ONERI REALI
1	EDILSENESE S.R.L. con sede in MONTERIGGIONI	00980730527	(1) Proprieta` per 1000/1000
DATI DERIVANTI DA		COSTITUZIONE del 13/11/2007 protocollo n. SI0140139 in atti dal 13/11/2007 Registrazione: COSTITUZIONE (n. 2536.1/2007)	

Visura storica per immobile

Situazione degli atti informatizzati dall'impianto meccanografico al 10/01/2019

Data: 10/01/2019 - Ora: 11.25.51 Fine

Visura n.: T105177 Pag: 3

Unità immobiliari n. 1

Tributi erariali: Euro 0,90

Visura telematica

* Codice Fiscale Validato in Anagrafe Tributaria

Visura storica per immobile

Situazione degli atti informatizzati dall'impianto meccanografico al 10/01/2019

Dati della richiesta	Comune di SOVICILLE (Codice: I877)
Catasto Fabbricati	Provincia di SIENA Foglio: 80 Particella: 1041 Sub.: 8

INTESTATO

1	EDILSENESE S.R.L. con sede in MONTERIGGIONI	00980730527*	(1) Proprieta` per 1000/1000
---	---	--------------	------------------------------

Unità immobiliare dal 09/11/2015

N.	DATI IDENTIFICATIVI				DATI DI CLASSAMENTO							DATI DERIVANTI DA
	Sezione Urbana	Foglio	Particella	Sub	Zona Cens.	Micro Zona	Categoria	Classe	Consistenza	Superficie Catastale	Rendita	
1		80	1041	8			C/2	6	9 m ²	Totale: 11 m ²	Euro 33,47	Variazione del 09/11/2015 - Inserimento in visura dei dati di superficie.
Indirizzo				VIA DA VERRAZZANO SNC piano: S1;								
Annotazioni				classamento e rendita non rettificati entro dodici mesi dalla data di iscrizione in atti della dichiarazione (D.M. 701/94)								

Mappali Terreni Correlati

Codice Comune I877 - Sezione - Foglio 80 - Particella 1041

Situazione dell'unità immobiliare dal 28/04/2015

N.	DATI IDENTIFICATIVI				DATI DI CLASSAMENTO							DATI DERIVANTI DA
	Sezione Urbana	Foglio	Particella	Sub	Zona Cens.	Micro Zona	Categoria	Classe	Consistenza	Superficie Catastale	Rendita	
1		80	1041	8			C/2	6	9 m ²		Euro 33,47	VARIAZIONE TOPONOMASTICA del 28/04/2015 protocollo n. SI0026595 in atti dal 28/04/2015 VARIAZIONE TOPONOMASTICA DERIVANTE DA AGGIORNAMENTO ANSC (n. 12486.1/2015)
Indirizzo				, VIA DA VERRAZZANO SNC piano: S1;								
Annotazioni				classamento e rendita non rettificati entro dodici mesi dalla data di iscrizione in atti della dichiarazione (D.M. 701/94)								

Visura storica per immobile

Situazione degli atti informatizzati dall'impianto meccanografico al 10/01/2019

Situazione dell'unità immobiliare dal 04/02/2011

N.	DATI IDENTIFICATIVI				DATI DI CLASSAMENTO							DATI DERIVANTI DA
	Sezione Urbana	Foglio	Particella	Sub	Zona Cens.	Micro Zona	Categoria	Classe	Consistenza	Superficie Catastale	Rendita	
1		80	1041	8			C/2	6	9 m ²		Euro 33,47	VARIAZIONE TOPONOMASTICA del 04/02/2011 protocollo n. SI0028730 in atti dal 04/02/2011 VARIAZIONE DI TOPONOMASTICA RICHIESTA DAL COMUNE (n. 21062.1/2011)
Indirizzo		, VIA G DA VERRAZZANO SNC piano: S1;										
Annotazioni		classamento e rendita non rettificati entro dodici mesi dalla data di iscrizione in atti della dichiarazione (D.M. 701/94)										

Situazione dell'unità immobiliare dal 13/11/2008

N.	DATI IDENTIFICATIVI				DATI DI CLASSAMENTO							DATI DERIVANTI DA
	Sezione Urbana	Foglio	Particella	Sub	Zona Cens.	Micro Zona	Categoria	Classe	Consistenza	Superficie Catastale	Rendita	
1		80	1041	8			C/2	6	9 m ²		Euro 33,47	VARIAZIONE NEL CLASSAMENTO del 13/11/2008 protocollo n. SI0200775 in atti dal 13/11/2008 VARIAZIONE DI CLASSAMENTO (n. 12268.1/2008)
Indirizzo		, VIA GIOVANNI DA VERRAZZANO SNC piano: S1;										
Annotazioni		classamento e rendita non rettificati entro dodici mesi dalla data di iscrizione in atti della dichiarazione (D.M. 701/94)										

Situazione dell'unità immobiliare dal 13/11/2007

N.	DATI IDENTIFICATIVI				DATI DI CLASSAMENTO							DATI DERIVANTI DA
	Sezione Urbana	Foglio	Particella	Sub	Zona Cens.	Micro Zona	Categoria	Classe	Consistenza	Superficie Catastale	Rendita	
1		80	1041	8			C/2	6	9 m ²		Euro 33,47	COSTITUZIONE del 13/11/2007 protocollo n. SI0140139 in atti dal 13/11/2007 COSTITUZIONE (n. 2536.1/2007)
Indirizzo		, VIA GIOVANNI DA VERRAZZANO SNC piano: S1;										
Annotazioni		classamento e rendita proposti (D.M. 701/94)										

Situazione degli intestati dal 13/11/2007

N.	DATI ANAGRAFICI	CODICE FISCALE	DIRITTI E ONERI REALI
1	EDILSENESE S.R.L. con sede in MONTERIGGIONI	00980730527	(1) Proprieta` per 1000/1000
DATI DERIVANTI DA		COSTITUZIONE del 13/11/2007 protocollo n. SI0140139 in atti dal 13/11/2007 Registrazione: COSTITUZIONE (n. 2536.1/2007)	

Visura storica per immobile

Situazione degli atti informatizzati dall'impianto meccanografico al 10/01/2019

Data: 10/01/2019 - Ora: 11.26.42 Fine

Visura n.: T105788 Pag: 3

Unità immobiliari n. 1

Tributi erariali: Euro 0,90

Visura telematica

* Codice Fiscale Validato in Anagrafe Tributaria

Visura storica per immobile

Situazione degli atti informatizzati dall'impianto meccanografico al 10/01/2019

Dati della richiesta	Comune di SOVICILLE (Codice: I877)
Catasto Fabbricati	Provincia di SIENA
	Foglio: 80 Particella: 1041 Sub.: 9

INTESTATO

1	EDILSENESE S.R.L. con sede in MONTERIGGIONI	00980730527*	(1) Proprieta` per 1000/1000
---	---	--------------	------------------------------

Unità immobiliare dal 09/11/2015

N.	DATI IDENTIFICATIVI				DATI DI CLASSAMENTO							DATI DERIVANTI DA
	Sezione Urbana	Foglio	Particella	Sub	Zona Cens.	Micro Zona	Categoria	Classe	Consistenza	Superficie Catastale	Rendita	
1		80	1041	9			C/6	6	15 m ²	Totale: 16 m ²	Euro 37,96	Variazione del 09/11/2015 - Inserimento in visura dei dati di superficie.
Indirizzo				VIA DA VERRAZZANO SNC piano: S1;								
Annotazioni				classamento e rendita non rettificati entro dodici mesi dalla data di iscrizione in atti della dichiarazione (D.M. 701/94)								

Mappali Terreni Correlati

Codice Comune I877 - Sezione - Foglio 80 - Particella 1041

Situazione dell'unità immobiliare dal 28/04/2015

N.	DATI IDENTIFICATIVI				DATI DI CLASSAMENTO							DATI DERIVANTI DA
	Sezione Urbana	Foglio	Particella	Sub	Zona Cens.	Micro Zona	Categoria	Classe	Consistenza	Superficie Catastale	Rendita	
1		80	1041	9			C/6	6	15 m ²		Euro 37,96	VARIAZIONE TOPONOMASTICA del 28/04/2015 protocollo n. SI0026596 in atti dal 28/04/2015 VARIAZIONE TOPONOMASTICA DERIVANTE DA AGGIORNAMENTO ANSC (n. 12487.1/2015)
Indirizzo				, VIA DA VERRAZZANO SNC piano: S1;								
Annotazioni				classamento e rendita non rettificati entro dodici mesi dalla data di iscrizione in atti della dichiarazione (D.M. 701/94)								

Visura storica per immobile

Situazione degli atti informatizzati dall'impianto meccanografico al 10/01/2019

Situazione dell'unità immobiliare dal 04/02/2011

N.	DATI IDENTIFICATIVI				DATI DI CLASSAMENTO							DATI DERIVANTI DA
	Sezione Urbana	Foglio	Particella	Sub	Zona Cens.	Micro Zona	Categoria	Classe	Consistenza	Superficie Catastale	Rendita	
1		80	1041	9			C/6	6	15 m ²		Euro 37,96	VARIAZIONE TOPONOMASTICA del 04/02/2011 protocollo n. SI0028732 in atti dal 04/02/2011 VARIAZIONE DI TOPONOMASTICA RICHIESTA DAL COMUNE (n. 21064.1/2011)
Indirizzo					, VIA G DA VERRAZZANO SNC piano: S1;							
Annotazioni					classamento e rendita non rettificati entro dodici mesi dalla data di iscrizione in atti della dichiarazione (D.M. 701/94)							

Situazione dell'unità immobiliare dal 13/11/2008

N.	DATI IDENTIFICATIVI				DATI DI CLASSAMENTO							DATI DERIVANTI DA
	Sezione Urbana	Foglio	Particella	Sub	Zona Cens.	Micro Zona	Categoria	Classe	Consistenza	Superficie Catastale	Rendita	
1		80	1041	9			C/6	6	15 m ²		Euro 37,96	VARIAZIONE NEL CLASSAMENTO del 13/11/2008 protocollo n. SI0200775 in atti dal 13/11/2008 VARIAZIONE DI CLASSAMENTO (n. 12268.1/2008)
Indirizzo					, VIA GIOVANNI DA VERRAZZANO SNC piano: S1;							
Annotazioni					classamento e rendita non rettificati entro dodici mesi dalla data di iscrizione in atti della dichiarazione (D.M. 701/94)							

Situazione dell'unità immobiliare dal 13/11/2007

N.	DATI IDENTIFICATIVI				DATI DI CLASSAMENTO							DATI DERIVANTI DA
	Sezione Urbana	Foglio	Particella	Sub	Zona Cens.	Micro Zona	Categoria	Classe	Consistenza	Superficie Catastale	Rendita	
1		80	1041	9			C/6	6	15 m ²		Euro 37,96	COSTITUZIONE del 13/11/2007 protocollo n. SI0140139 in atti dal 13/11/2007 COSTITUZIONE (n. 2536.1/2007)
Indirizzo					, VIA GIOVANNI DA VERRAZZANO SNC piano: S1;							
Annotazioni					classamento e rendita proposti (D.M. 701/94)							

Situazione degli intestati dal 13/11/2007

N.	DATI ANAGRAFICI	CODICE FISCALE	DIRITTI E ONERI REALI
1	EDILSENESE S.R.L. con sede in MONTERIGGIONI	00980730527	(1) Proprieta` per 1000/1000
DATI DERIVANTI DA		COSTITUZIONE del 13/11/2007 protocollo n. SI0140139 in atti dal 13/11/2007 Registrazione: COSTITUZIONE (n. 2536.1/2007)	

Visura storica per immobile

Situazione degli atti informatizzati dall'impianto meccanografico al 10/01/2019

Data: 10/01/2019 - Ora: 11.27.20 Fine

Visura n.: T106208 Pag: 3

Unità immobiliari n. 1

Tributi erariali: Euro 0,90

Visura telematica

* Codice Fiscale Validato in Anagrafe Tributaria

Visura storica per immobile

Situazione degli atti informatizzati dall'impianto meccanografico al 10/01/2019

Dati della richiesta	Comune di SOVICILLE (Codice: I877)
Catasto Fabbricati	Provincia di SIENA Foglio: 80 Particella: 1041 Sub.: 23

INTESTATO

1	EDILSENESE S.R.L. con sede in MONTERIGGIONI	00980730527*	(1) Proprieta` per 1000/1000
---	---	--------------	------------------------------

Unità immobiliare dal 09/11/2015

N.	DATI IDENTIFICATIVI				DATI DI CLASSAMENTO							DATI DERIVANTI DA
	Sezione Urbana	Foglio	Particella	Sub	Zona Cens.	Micro Zona	Categoria	Classe	Consistenza	Superficie Catastale	Rendita	
1		80	1041	23 43			A/3	U	5 vani	Totale: 66 m ² Totale escluse aree scoperte**: 65 m ²	Euro 464,81	Variazione del 09/11/2015 - Inserimento in visura dei dati di superficie.
Indirizzo				VIA DA VERRAZZANO SNC piano: T;								
Annotazioni				Classamento e rendita validati (D.M. 701/94)								

Mappali Terreni Correlati

Codice Comune I877 - Sezione - Foglio 80 - Particella 1041

Situazione dell'unità immobiliare dal 28/04/2015

N.	DATI IDENTIFICATIVI				DATI DI CLASSAMENTO							DATI DERIVANTI DA
	Sezione Urbana	Foglio	Particella	Sub	Zona Cens.	Micro Zona	Categoria	Classe	Consistenza	Superficie Catastale	Rendita	
1		80	1041	23 43			A/3	U	5 vani		Euro 464,81	VARIAZIONE TOPONOMASTICA del 28/04/2015 protocollo n. SI0026625 in atti dal 28/04/2015 VARIAZIONE TOPONOMASTICA DERIVANTE DA AGGIORNAMENTO ANSC (n. 12516.1/2015)
Indirizzo				, VIA DA VERRAZZANO SNC piano: T;								
Annotazioni				Classamento e rendita validati (D.M. 701/94)								

Visura storica per immobile

Situazione degli atti informatizzati dall'impianto meccanografico al 10/01/2019

Situazione dell'unità immobiliare dal 04/02/2011

N.	DATI IDENTIFICATIVI				DATI DI CLASSAMENTO							DATI DERIVANTI DA
	Sezione Urbana	Foglio	Particella	Sub	Zona Cens.	Micro Zona	Categoria	Classe	Consistenza	Superficie Catastale	Rendita	
1		80	1041	23 43			A/3	U	5 vani		Euro 464,81	VARIAZIONE TOPONOMASTICA del 04/02/2011 protocollo n. SI0028821 in atti dal 04/02/2011 VARIAZIONE DI TOPONOMASTICA RICHIESTA DAL COMUNE (n. 21155.1/2011)
Indirizzo				, VIA G DA VERRAZZANO SNC piano: T;								
Annotazioni				Classamento e rendita validati (D.M. 701/94)								

Situazione dell'unità immobiliare dal 08/08/2008

N.	DATI IDENTIFICATIVI				DATI DI CLASSAMENTO							DATI DERIVANTI DA
	Sezione Urbana	Foglio	Particella	Sub	Zona Cens.	Micro Zona	Categoria	Classe	Consistenza	Superficie Catastale	Rendita	
1		80	1041	23 43			A/3	U	5 vani		Euro 464,81	VARIAZIONE del 08/08/2008 protocollo n. SI0159919 in atti dal 08/08/2008 ACCORPAMENTO RESEDE ESCLUSIVO (n. 8917.1/2008)
Indirizzo				, VIA GIOVANNI DA VERRAZZANO SNC piano: T;								
Annotazioni				Classamento e rendita validati (D.M. 701/94)								

Situazione degli intestati dal 08/08/2008

N.	DATI ANAGRAFICI	CODICE FISCALE	DIRITTI E ONERI REALI
1	EDILSENESE S.R.L. con sede in MONTERIGGIONI	00980730527	(1) Proprieta` per 1000/1000
DATI DERIVANTI DA			
VARIAZIONE del 08/08/2008 protocollo n. SI0159919 in atti dal 08/08/2008 Registrazione: ACCORPAMENTO RESEDE ESCLUSIVO (n. 8917.1/2008)			

Situazione dell'unità immobiliare che ha originato il precedente dal 13/11/2007

N.	DATI IDENTIFICATIVI				DATI DI CLASSAMENTO							DATI DERIVANTI DA
	Sezione Urbana	Foglio	Particella	Sub	Zona Cens.	Micro Zona	Categoria	Classe	Consistenza	Superficie Catastale	Rendita	
1		80	1041	23			A/3	U	5 vani		Euro 464,81	COSTITUZIONE del 13/11/2007 protocollo n. SI0140139 in atti dal 13/11/2007 COSTITUZIONE (n. 2536.1/2007)
Indirizzo				VIA GIOVANNI DA VERRAZZANO SNC piano: T;								
Annotazioni				classamento e rendita proposti (D.M. 701/94)								

Visura storica per immobile

Situazione degli atti informatizzati dall'impianto meccanografico al 10/01/2019

Situazione degli intestati dal 13/11/2007

N.	DATI ANAGRAFICI	CODICE FISCALE	DIRITTI E ONERI REALI
1	EDILSENESE S.R.L. con sede in MONTERIGGIONI	00980730527	(1) Proprieta` per 1000/1000 fino al 08/08/2008
DATI DERIVANTI DA COSTITUZIONE del 13/11/2007 protocollo n. SI0140139 in atti dal 13/11/2007 Registrazione: COSTITUZIONE (n. 2536.1/2007)			

Unità immobiliari n. 1

Tributi erariali: Euro 0,90

Visura telematica

* Codice Fiscale Validato in Anagrafe Tributaria

** Si intendono escluse le "superfici di balconi, terrazzi e aree scoperte pertinenziali e accessorie, comunicanti o non comunicanti"
(cfr. Provvedimento del Direttore dell'Agenzia delle Entrate 29 marzo 2013).

Direzione Provinciale di Siena
 Ufficio Provinciale - Territorio
 Servizi Catastali
 Comune di: SOVICILLE
 Elenco Subalterni

**ACCERTAMENTO DELLA PROPRIETA IMMOBILIARE URBANA
 ELENCO DEI SUBALTERNI ASSEGNATI**

Comune		Sezione	Foglio 80	Particella 1041		Tipo mappale	del:
Sub	UBICAZIONE via/piazza	n°civ	Piani	Scala	Int.	DESCRIZIONE	
1			S1			CORTILE E CAMMINAMENTI BENE COMUNE NON CENSIBILE A TUTTI I SUBALTERNI	
2						SOPPRSSO	
3			T-1			VANO SCALA BENE COMUNE NONCENSIBILE AI SUBALTERNI 27 E 28	
4			T-1			VANO SCALA BENE COMUNE NON CENSIBILE AI SUBALTERNI 29-30-31-32-33	
5			T			VANO CONTATORI BENE COMUNE NON CENSIBILE A TUTTI I SUBALTERNI	
6	VIA G. DA VERRAZZANO	SNC	S1			AUTORIMESSA	
7	VIA G. DA VERRAZZANO	SNC	S1			MAGAZZINO	
8	VIA G. DA VERRAZZANO	SNC	S1			MAGAZZINO	
9	VIA G. DA VERRAZZANO	SNC	S1			AUTORIMESSA	
10	VIA G. DA VERRAZZANO	SNC	S1			AUTORIMESSA	
11	VIA G. DA VERRAZZANO	SNC	S1			AUTORIMESSA	
12	VIA G. DA VERRAZZANO	SNC	S1			AUTORIMESSA	
13	VIA G. DA VERRAZZANO	SNC	S1			AUTORIMESSA	
14	VIA G. DA VERRAZZANO	SNC	S1			AUTORIMESSA	
15	VIA G. DA VERRAZZANO	SNC	S1			POSTO AUTO SCOPERTO	
16	VIA G. DA VERRAZZANO	SNC	T			POSTO AUTO SCOPERTO	
17	VIA G. DA VERRAZZANO	SNC	T			POSTO AUTO SCOPERTO	
18	VIA G. DA VERRAZZANO	SNC	T			POSTO AUTO SCOPERTO	
19	VIA G. DA VERRAZZANO	SNC	T			POSTO AUTO SCOPERTO	
20	VIA G. DA VERRAZZANO	SNC	T			POSTO AUTO SCOPERTO	
21	VIA G. DA VERRAZZANO	SNC	T			ABITAZIONE DI TIPO ECONOMICO	
22	VIA G. DA VERRAZZANO	SNC	T			ABITAZIONE DI TIPO ECONOMICO	
23	VIA G. DA VERRAZZANO	SNC	T			ABITAZIONE DI TIPO ECONOMICO	
24	VIA G. DA VERRAZZANO	SNC	T			ABITAZIONE DI TIPO ECONOMICO	
25	VIA G. DA VERRAZZANO	SNC	T			ABITAZIONE DI TIPO ECONOMICO	
26	VIA G. DA VERRAZZANO	SNC	T			ABITAZIONE DI TIPO ECONOMICO	
27	VIA G. DA VERRAZZANO	SNC	1			ABITAZIONE DI TIPO ECONOMICO	
28	VIA G. DA VERRAZZANO	SNC	1-2			ABITAZIONE DI TIPO ECONOMICO	
29	VIA G. DA VERRAZZANO	SNC	1-2			ABITAZIONE DI TIPO ECONOMICO	
30	VIA G. DA VERRAZZANO	SNC	1			ABITAZIONE DI TIPO ECONOMICO	
31	VIA G. DA VERRAZZANO	SNC	1			ABITAZIONE DI TIPO ECONOMICO	
32	VIA G. DA VERRAZZANO	SNC	1-2			ABITAZIONE DI TIPO ECONOMICO	
33	VIA G. DA VERRAZZANO	SNC	1			ABITAZIONE DI TIPO ECONOMICO	
34	VIA G. DA VERRAZZANO	SNC	T			RESEDE ESCLUSIVO AL SUB. 26	
35	VIA G. DA VERRAZZANO	SNC	T			RESEDE ESCLUSIVO AL SUB. 25	
36	VIA G. DA VERRAZZANO	SNC	T			RESEDE ESCLUSIVO AL SUB. 24	
37	VIA G. DA VERRAZZANO	SNC	T			RESEDE ESCLUSIVO AL SUB. 22	
38	VIA G. DA VERRAZZANO	SNC	T			RESEDE ESCLUSIVO AL SUB. 21	
39			T			CORTILE E CAMMINAMENTI BENE COMUNE NON CENSIBILE A TUTTI I SUBALTERNI	
40			T			CORTILE E CAMMINAMENTI BENE COMUNE NON CENSIBILE A TUTTI I SUBALTERNI	
41	VIA G. DA VERRAZZANO	SNC	T			RESEDE ESCLUSIVO AL SUB. 21	
42	VIA G. DA VERRAZZANO	SNC	T			RESEDE ESCLUSIVO AL SUB. 22	
43	VIA G. DA VERRAZZANO	SNC	T			RESEDE ESCLUSIVO AL SUB. 23	
44	VIA G. DA VERRAZZANO	SNC	T-1			ABITAZIONE DI TIPO ECONOMICO	

Unità immobiliari n. 44

Tributi erariali: 0,00