

**Agenzia del Territorio
CATASTO FABBRICATI
Ufficio Provinciale di
Siena**

Dichiarazione protocollo n. SI0011784 del 01/02/2007

Planimetria di u.i.u. in Comune di Sinalunga

Via Ferrari E

civ. 26

Identificativi Catastali:

Sezione:

Foglio: 64

Particella: 774

Subalterno: 32

Compilata da:
Agnelli Amalia


Iscritto all'albo:
Architetti

Prov. Siena

N. 187

Scheda n. 1

Scala 1:200

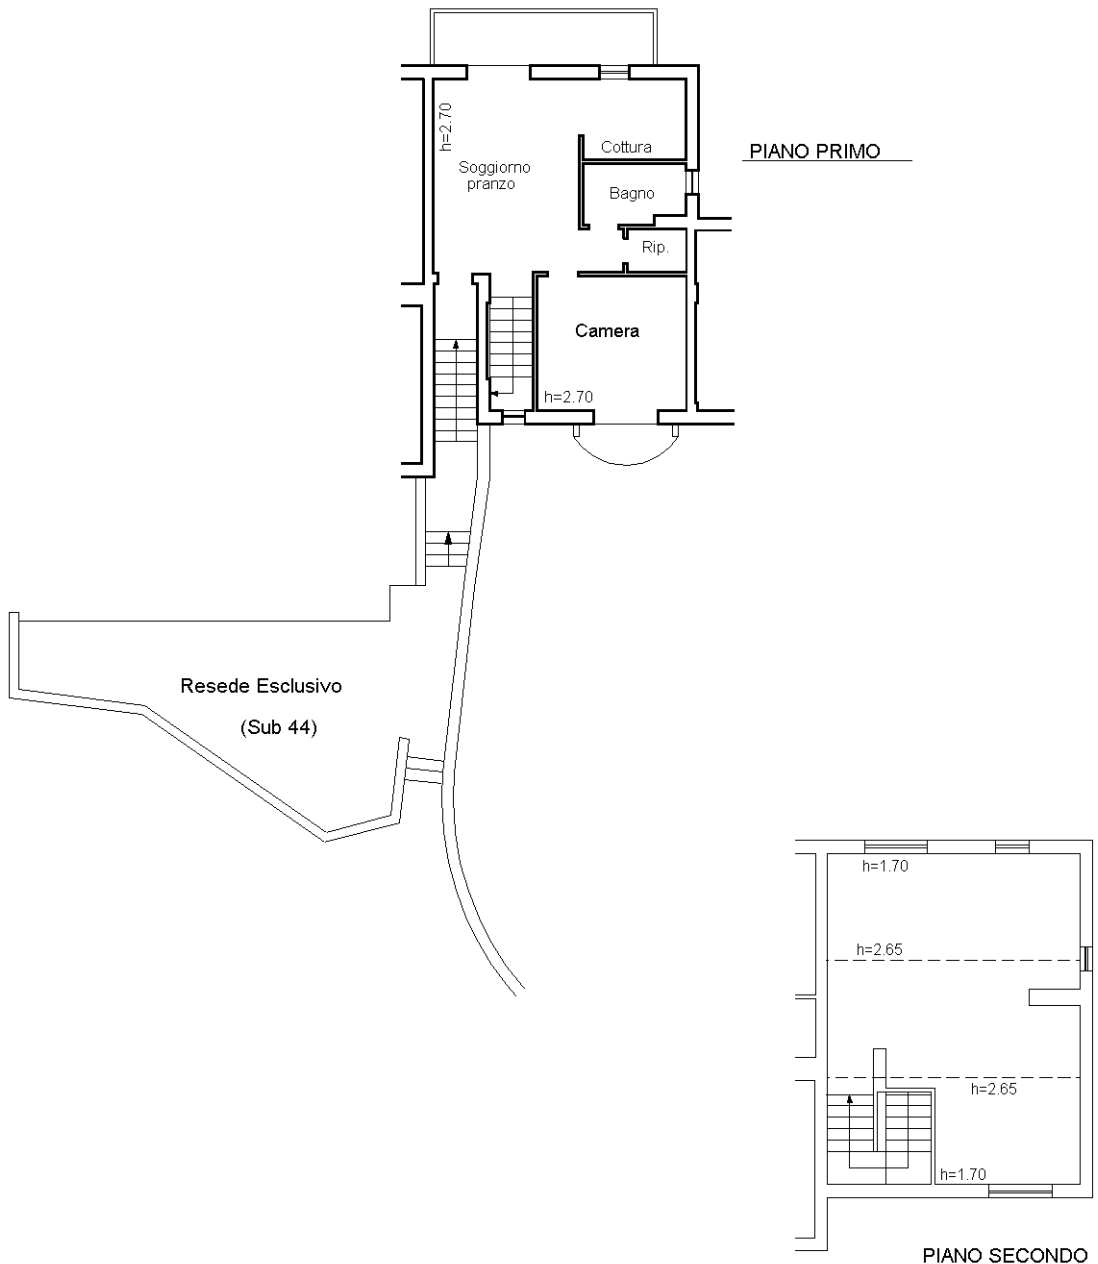

Catasto dei Fabbricati - Situazione al 19/03/2022 - Comune di SINALUNGA(A-468) - < Foglio 64 - Particella 774 - Subalterno 32 > - Uiu graffiata
VIA ENZO FERRARI n. 26 Piano 1-2

Ultima planimetria in atti