

**Agenzia del Territorio
CATASTO FABBRICATI
Ufficio Provinciale di
Padova**

Dichiarazione protocollo n. PD024882 del 20/11/2006

Planimetria di u.i.u. in Comune di Piombino Dese

Via Ronchi Sinistra

civ. 20/A

Identificativi Catastali:

Sezione: D
Foglio: 2
Particella: 909
Subalterno: 3


Compilata da:
Fracalanza Roberto
Iscritto all'albo:
Geometri

Prov. Padova


N. 1172

Scheda n. 1 Scala 1:200

Catasto dei fabbricati - Situazione al 08/09/2016 - Comune di PIOMBINO DESE (06088) - Foglio: 51 Particella: 909 - Subalterno: 3
VIA RONCHI SINISTRA n. 20/A piano: 1-1;

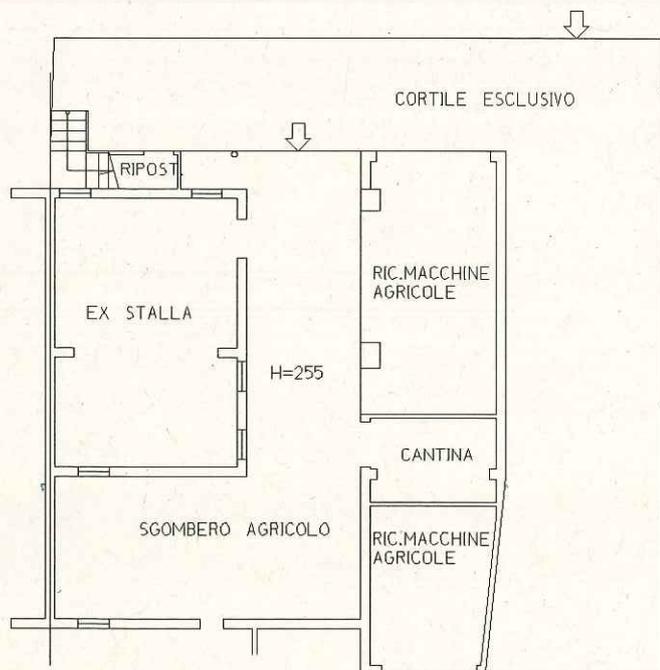

PIANO TERRA H=255

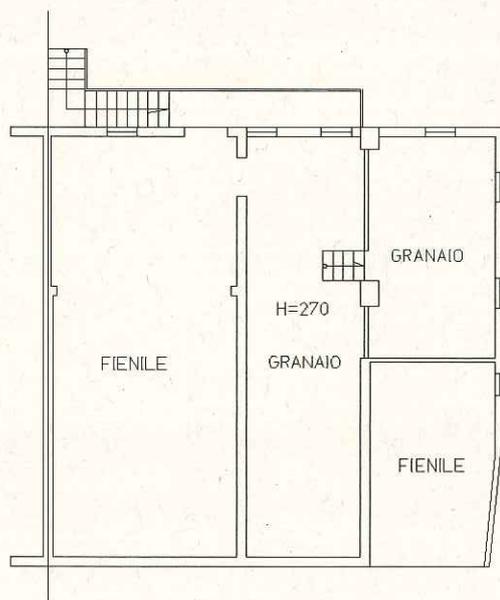

PIANO PRIMO H=270




Ultima Planimetria in atti

**Agenzia del Territorio
CATASTO FABBRICATI
Ufficio Provinciale di
Padova**

Dichiarazione protocollo n. PD0209216 del 21/05/2007	
Planimetria di u.i.u. in Comune di Piombino Dese	
Via Ronchi Sinistra	civ.
Identificativi Catastali:	Compilata da: Fracalanza Roberto
Sezione: D	Iscritto all'albo: Geometri
Foglio: 2	
Particella: 952	
Subalterno:	Prov. Padova N. 1172

Scheda n. 1 Scala 1:200

Catasto dei fabbricati - Situazione al 08/09/2016 - Comune di PIOMBINO DESE (0688) - Foglio: 51 Particella: 952 - Sub. VIA RONCHI SINIS IKA piano: 1;

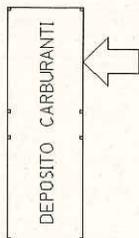

PIANO TERRA H=350

Ultima Planimetria in atti

