

**Agenzia del Territorio
CATASTO FABBRICATI**
Ufficio provinciale di
Milano



Dichiarazione protocollo n. MI1100633 del 07/09/2011
Planimetria di u.i.u. in Comune di Milano
Viale Delle Rimembranze Di Lambrate

Scheda n. 1
Scala 1: 200

civ. 27

Identificativi Catastali:
Sezione: 279
Foglio: 279
Particella: 127
Subalterno: 702

Compilata da:
Camera Davide
Iscritto all'albo:
Architetti
Prov. Milano
N. 13331

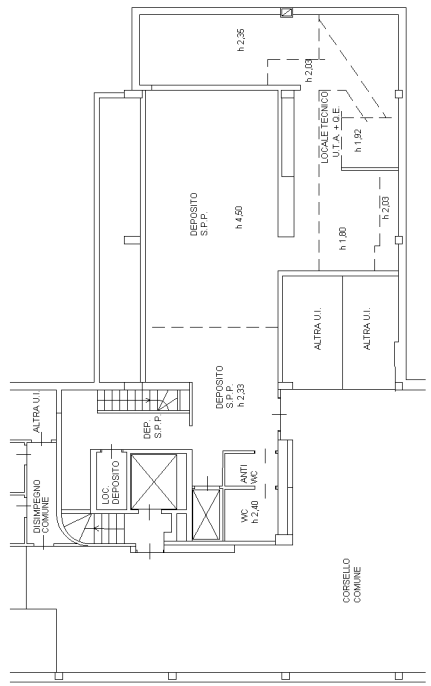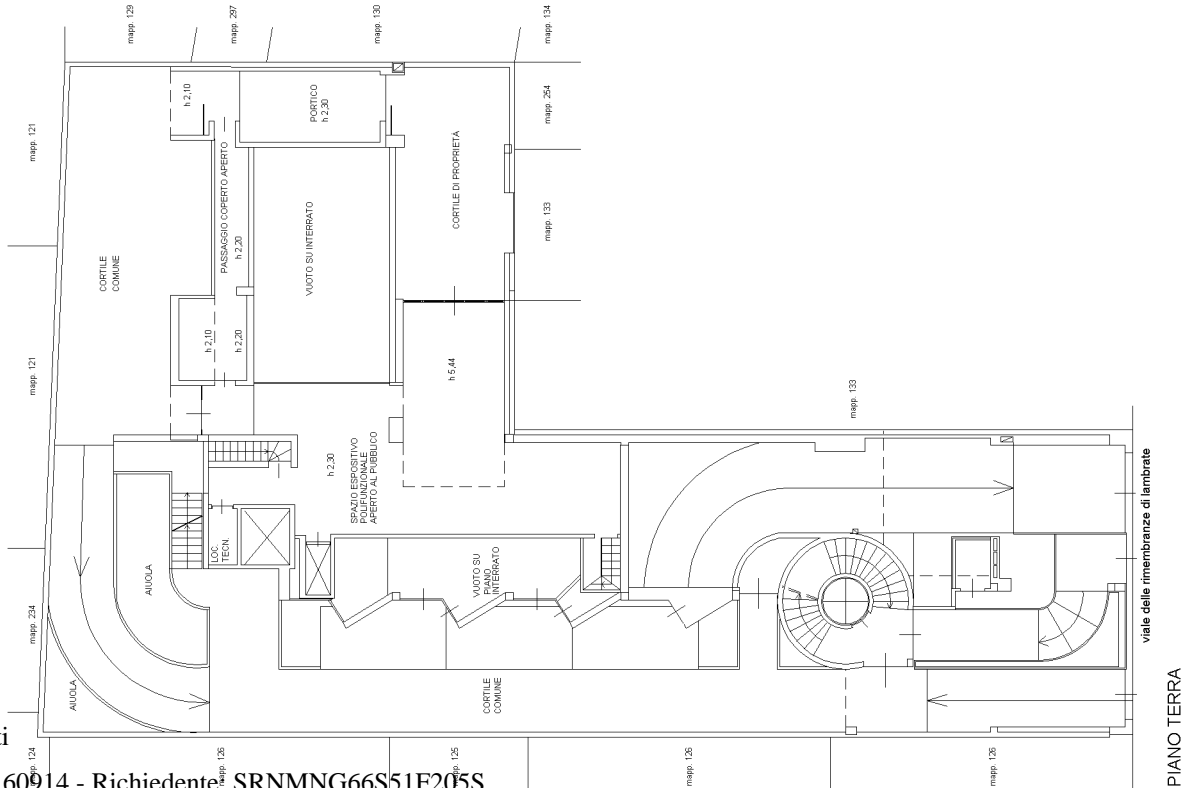

PIANO INTERRATO

PIANO PRIMO

