

**Agenzia del Territorio
CATASTO FABBRICATI
Ufficio Provinciale di
Milano**

Dichiarazione protocollo n. MI1100633 del 07/09/2011

Planimetria di u.i.u. in Comune di Milano

Viale Delle Rimembranze Di Lambrate

civ. 27

Identificativi Catastali:

Sezione:
Foglio: 279
Particella: 127
Subalterno: 736

Compilata da:
Camera Davide


Iscritto all'albo:
Architetti

Prov. Milano

N. 13331

Scheda n. 1

Scala 1:200

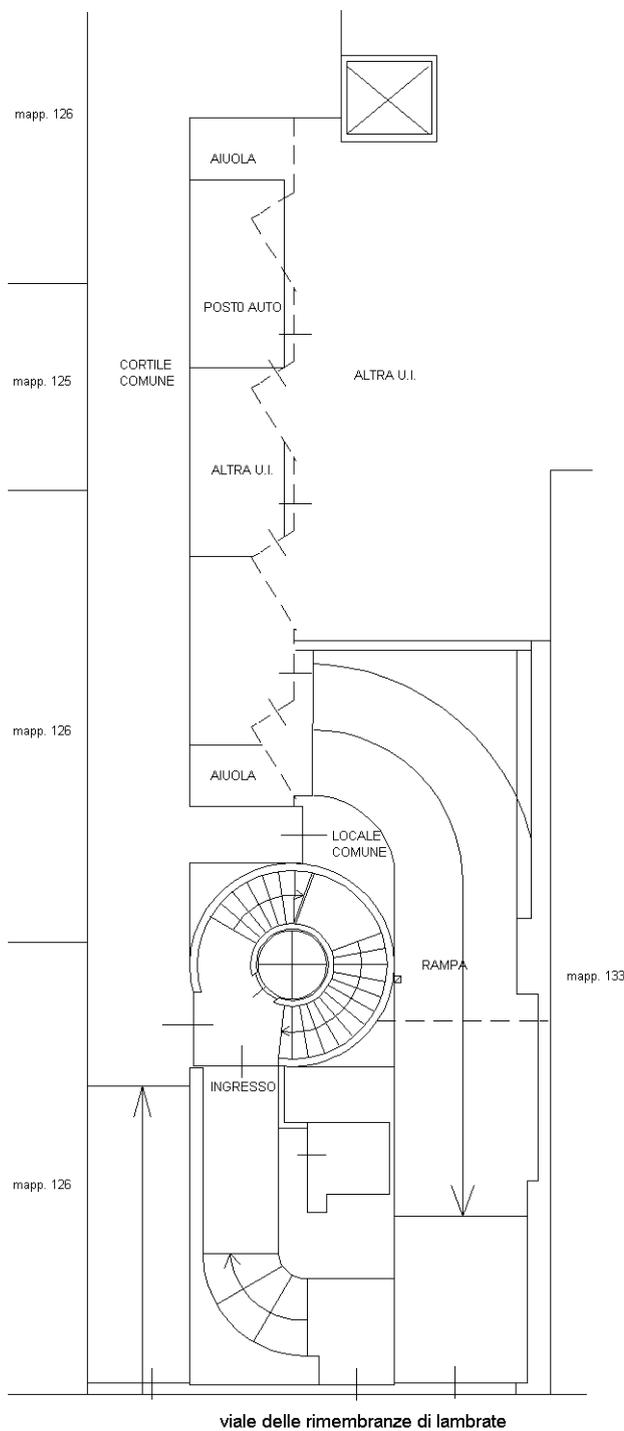

PIANO TERRA

Ultima planimetria in atti

