

**Agenzia del Territorio
CATASTO FABBRICATI**
Ufficio provinciale di
Varese

Dichiarazione protocollo n. VA0200625 del 06/09/2005
Planimetria di u.i.u. in Comune di Somma Lombardo
Via Giuseppe Mazzini


civ. 77

Identificativi Catastali:
Sezione: SO
Foglio: 4
Particella: 7931
Subalterno: 3

Compilata da:
Battaini Giuseppe
Iscritto all'albo:
Ingegneri
Prov. Varese

Scheda
Scala 1: 500

N. 1656

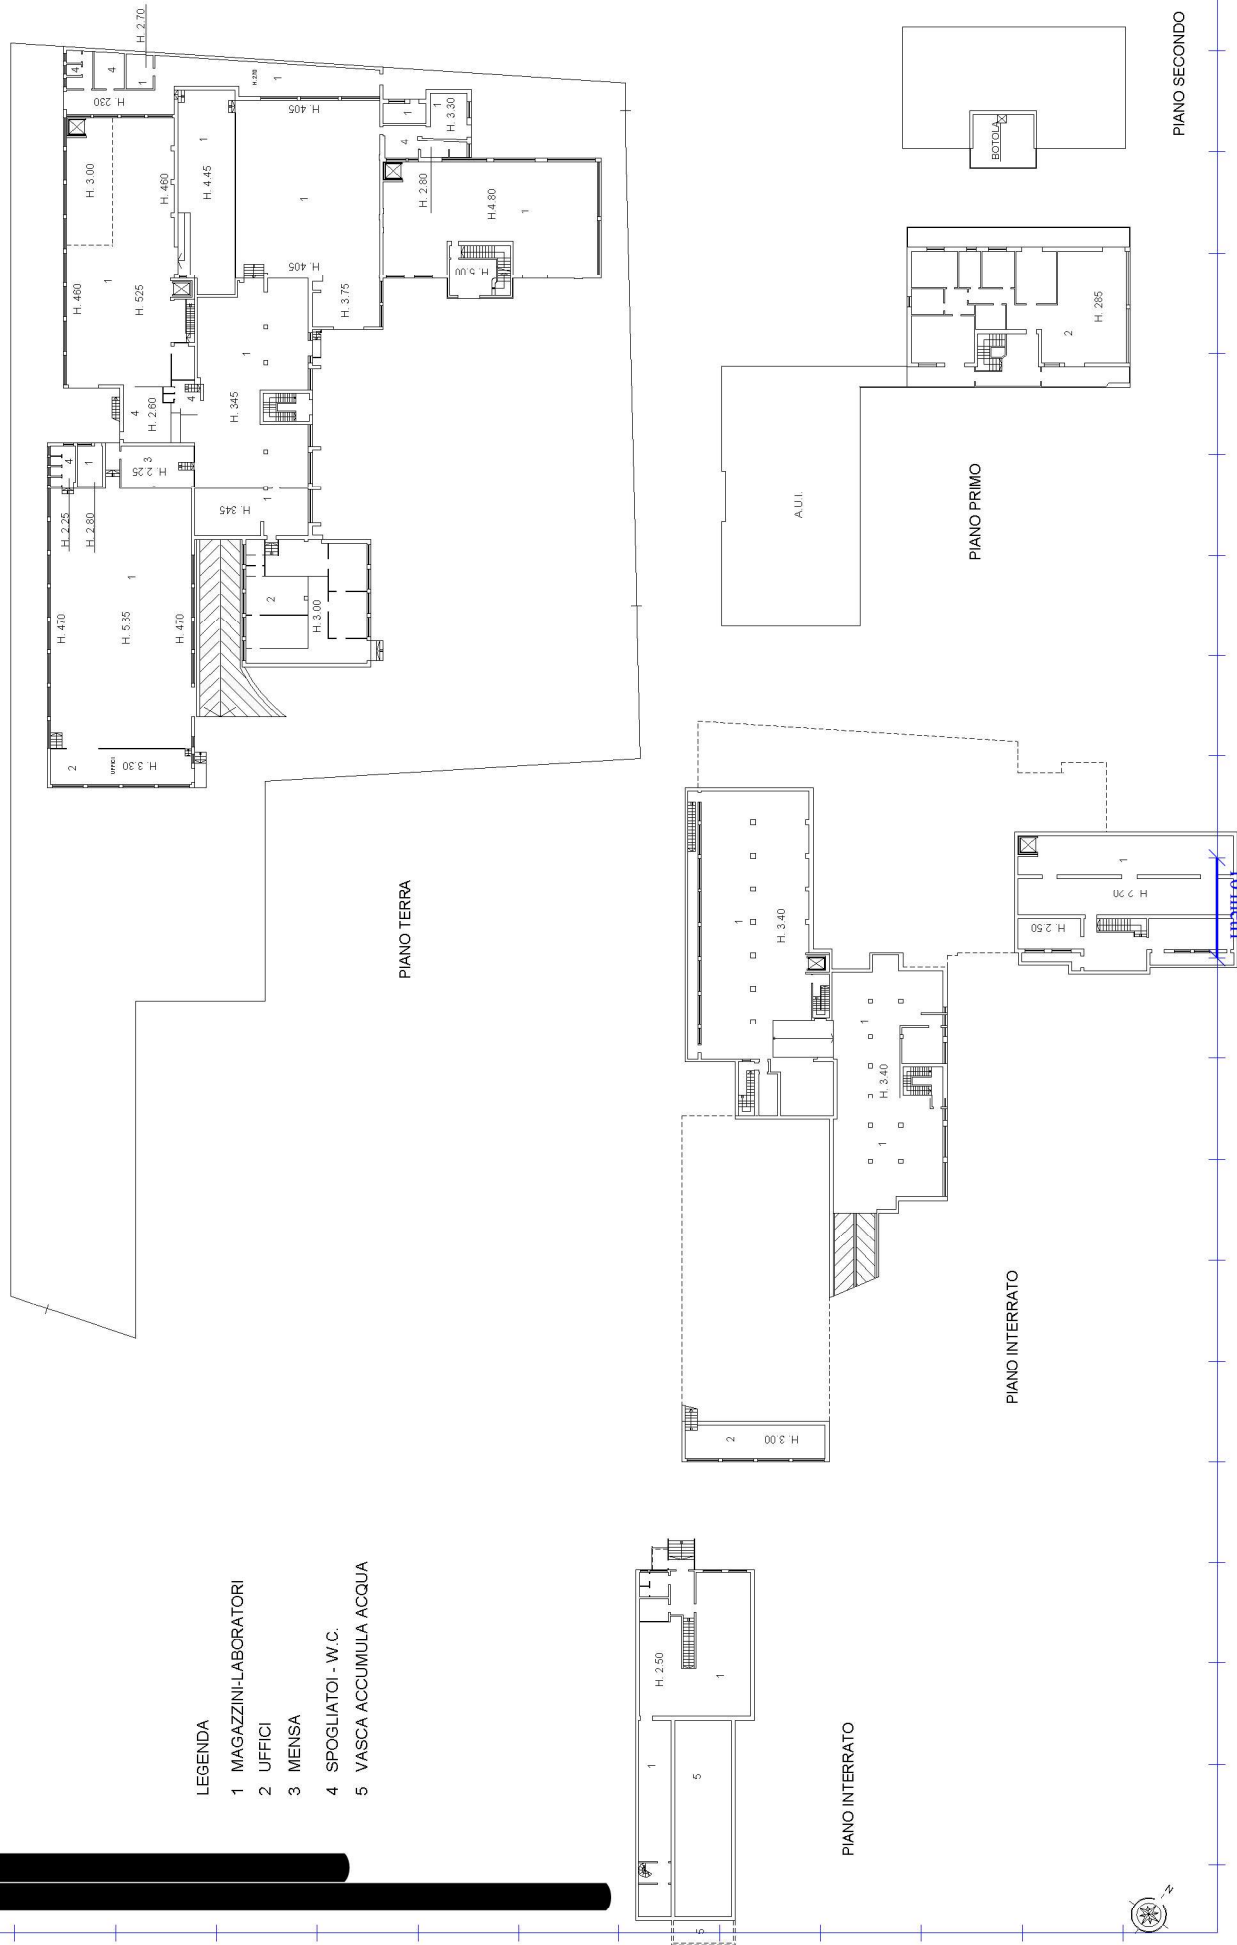

LEGENDA

- 1 MAGAZZINI-LABORATORI
- 2 UFFICI
- 3 MENSA
- 4 SPOGLIATOI - W.C.
- 5 VASCA ACCUMULA ACQUA