

**Agenzia del Territorio  
CATASTO FABBRICATI  
Ufficio Provinciale di  
Rimini**

Dichiarazione protocollo n. RN0153577 del 15/12/2010

Planimetria di u.i.u. in Comune di Rimini

Strada Nuova Di Lottizzazione

civ.

Identificativi Catastali:

Sezione:

Foglio: 144

Particella: 463

Subalterno: 40

Compilata da:

Giovanardi Giovanni

Iscritto all'albo:


Geometri

Prov. Rimini


N. 831

Scheda n. 1

Scala 1:200

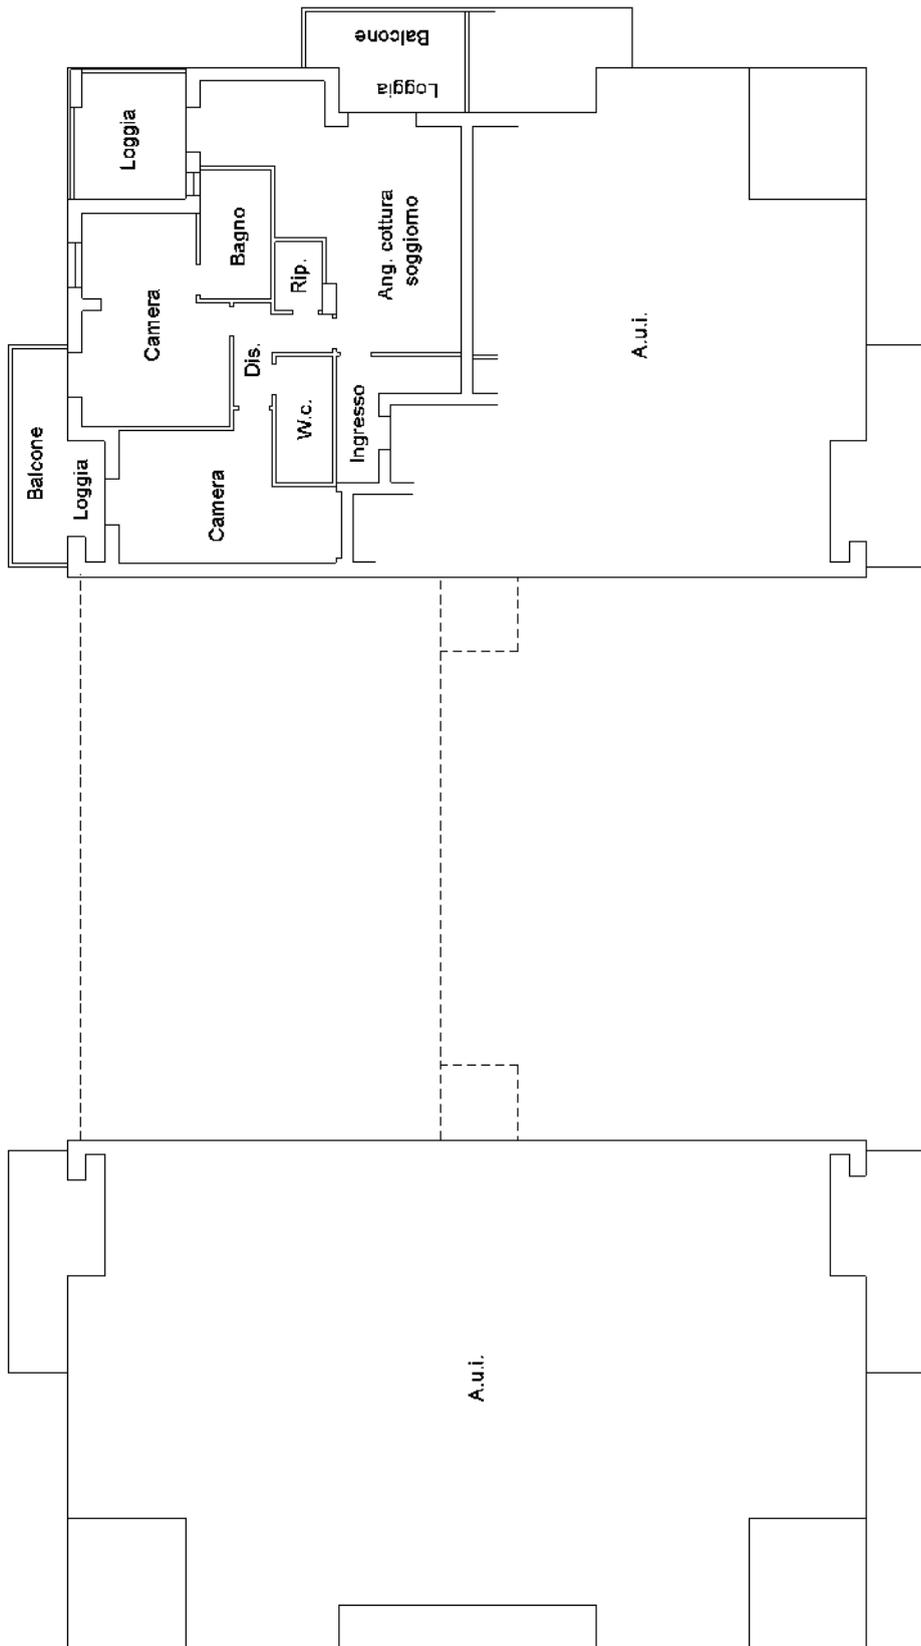

**PIANO SECONDO H=2.70**

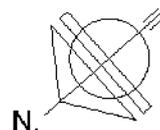

Ultima planimetria in atti