


**Agenzia del Territorio
CATASTO FABBRICATI
Ufficio Provinciale di
Genova**

Dichiarazione protocollo n. 000276115 del 26/08/2002	
Planimetria di u.i.u. in Comune di Torriglia	
Localita' Ponte Scabbie	civ. SNC
Identificativi Catastali:	Compilata da: Geometra F. Garbarino
Sezione:	Iscritto all'albo: Geometri
Foglio: 96	Prov. Genova
Particella: 139	N. 2400
Subalterno: 1	

Scheda n. 1 Scala 1:200


Piano Terra

H=3.30

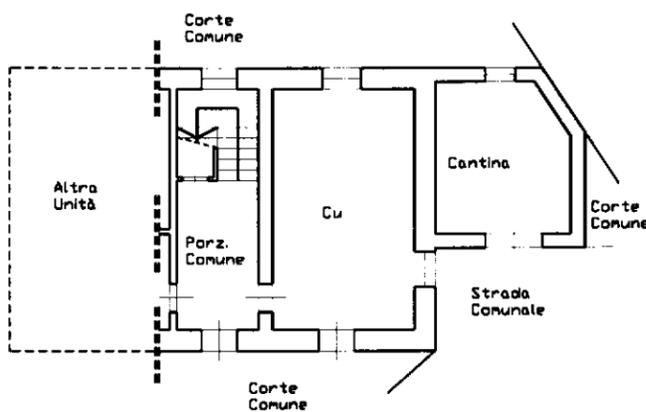


Piano Primo

H=2.75

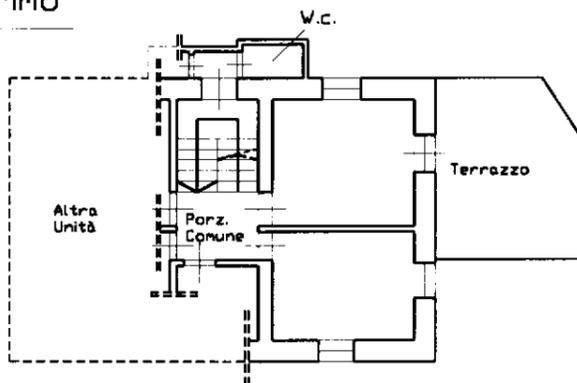

Piano Secondo

H=2.70

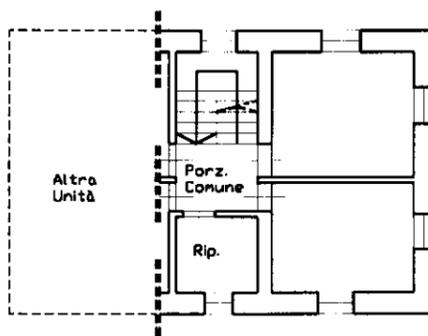

ORIENTAMENTO



Geom. F.Garbarino

man 01

Catasto dei Fabbricati - Situazione al 24/02/2023 - Comune di TORRIGLIA(L.298) - < Foglio 96 - Particella 139 - Subalterno 1 >
LEGGENDA: ARDBAPEC S.P.A. NG CA 3 Serial#: 164f66a68268170227d56d0c03ab506