

Dichiarazione protocollo n. BN0081990 del 31/05/2013
Planimetria di u.i.u. in Comune di Sassinoro
Contrada Pianella civ. SNC

Identificativi Catastali:
Sezione:
Foglio: 13
Particella: 663
Subalterno: 1

Compilata da:
Bozzi Francesco
Iscritto all'albo:
Ingegneri
Prov. Benevento N. 971

Agenzia del Territorio
CATASTO FABBRICATI
Ufficio provinciale di
Benevento


Scala 1: 500

Ultima planimetria in atti


Data: 04/04/2024 - n. T367139 - Richiedente: BZZFNC67P17A783U

Totale schede: 1 - Formato di acquisizione: A3(297x420) - Formato stampa richiesto: A4(210x297)

Scheda

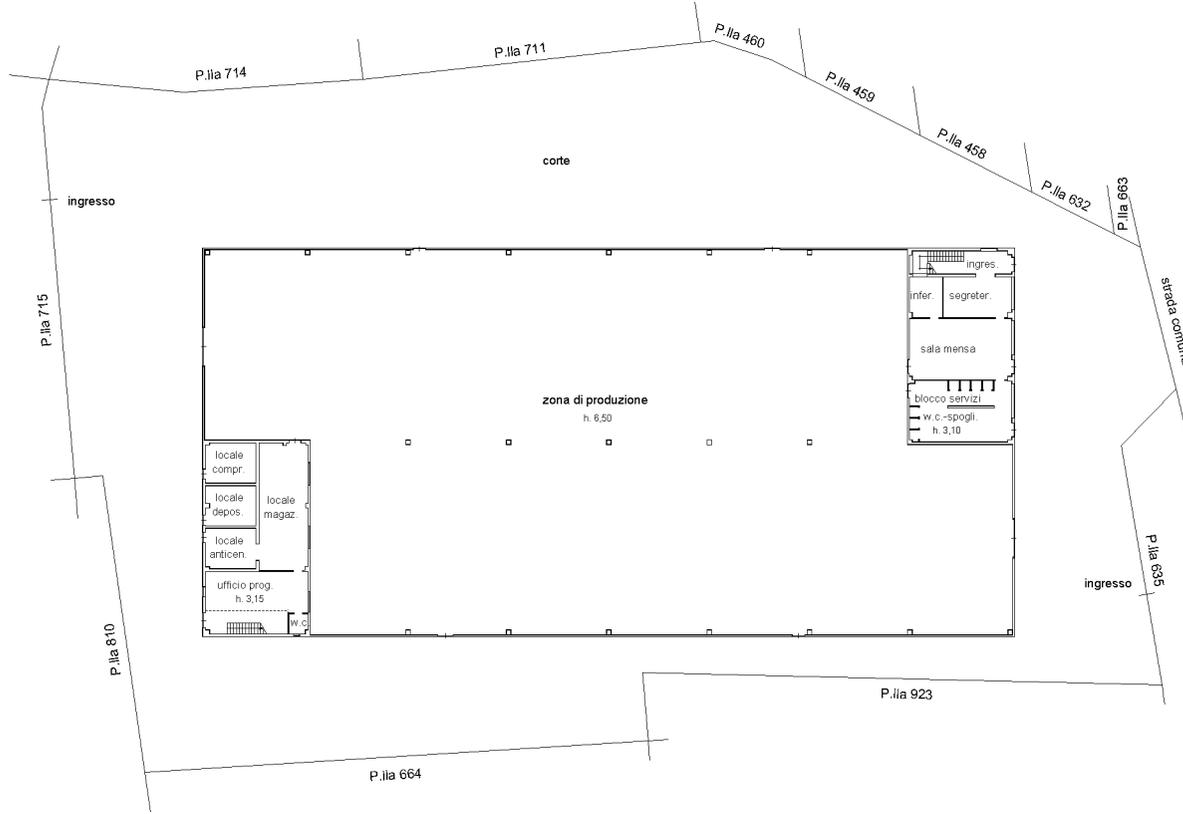

Piano Terra

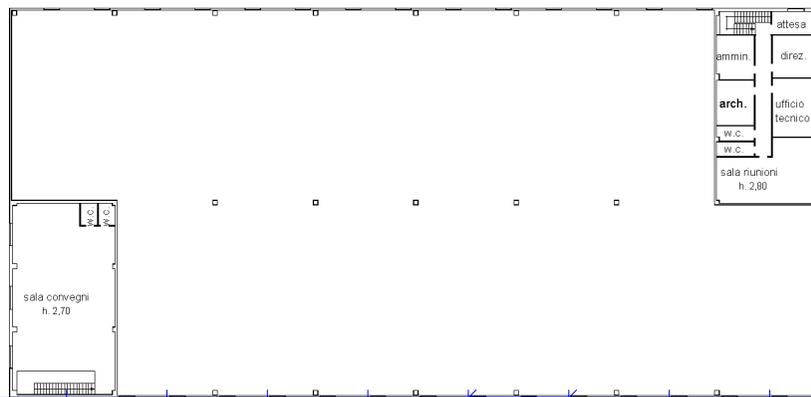

Piano Primo

10 metri

ELABORATO PLANIMETRICO	Compilato da: Bozzi Francesco	Iscritto all'albo: Ingegneri	Prov. Benevento	N. 971
Comune di Sassinoro	Sezione:	Foglio: 13	Particella: 923	Procedimento n. 31/05/2013 del 08/2007
Dimostrazione grafica dei subalterni			Tipo Mappale n. 67645	del 09/05/2013 Scala 1 : 200

Agenzia del Territorio
CATASTO FABBRICATI
 Ufficio provinciale di Benevento

Data: 04/04/2024 - n. T426250 - Richiedente: Telematico
 Totale schede: 1 - Formato di acquisizione: A3(297x420) - Formato stampa richiesto: A4(210x297) - Fattore di scala non utilizzabile

Ultima planimetria in atti

Piano Terra

