

# ALLEGATO: F



## Elaborati grafici tav.1-2-3 permuta INDIVIDUAZIONE BENE IN PROCEDURA

Teramo Li 03.01.2025


I Coadiutori Tecnici  
Geom. Osvaldo Reginelli



Ing. Claudio Reginelli

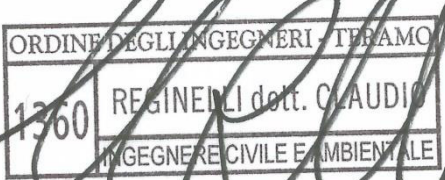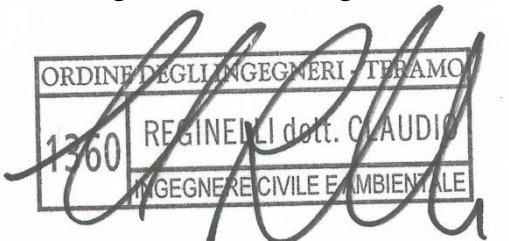

- - - sub.3  
 - . - sub.4  
 Proprietà Massa dei Creditori  
 Zona comune  
 Diritto d'uso per la sola porzione dell'appartamento sub. 3

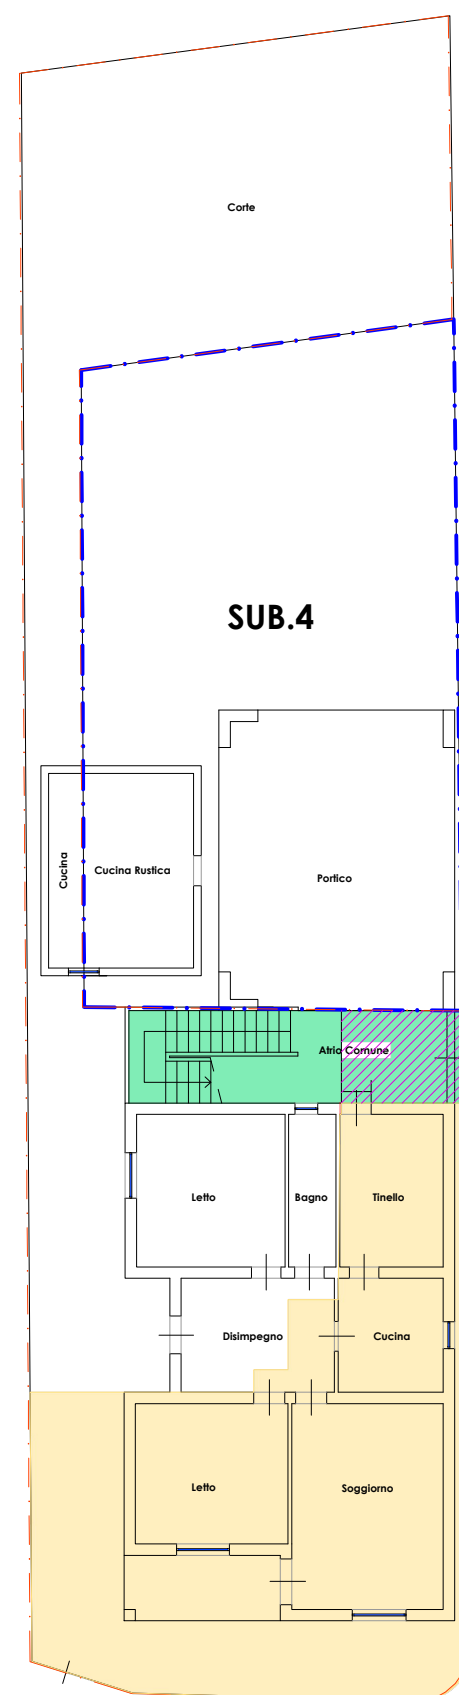

**PIANTA PIANO TERRA SUB.3 e SUB.4**

CALCOLO SUPERFICI LORDE	
PIANO TERRA	
Corte Proprietà porzione del sub.3	48 mq
Appartamento porzione del sub.3	73 mq
Atrio comune	22 mq
di cui con diritto d'uso anche per la porzione prop. del sub. 3	8 mq

**PIANTA PIANO TERRA SUB.3**


Proprietà porzione del sub. 3  $\frac{1}{4}$  Massa dei Creditori

**TRIBUNALE DI TERAMO**


PROCEDURA FALLIMENTARE - n° 55/2012


**COMUNE di TORTORETO (TE)**

I Coadiutori Tecnici  
 Cav. Geom. Osvaldo Reginelli  
 Ing. Claudio Reginelli

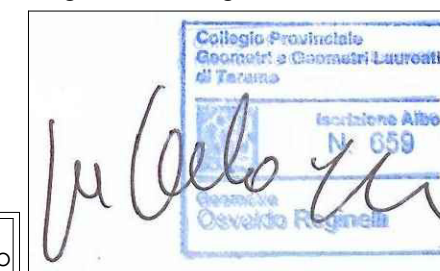


Orientamento

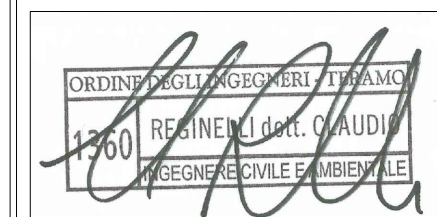

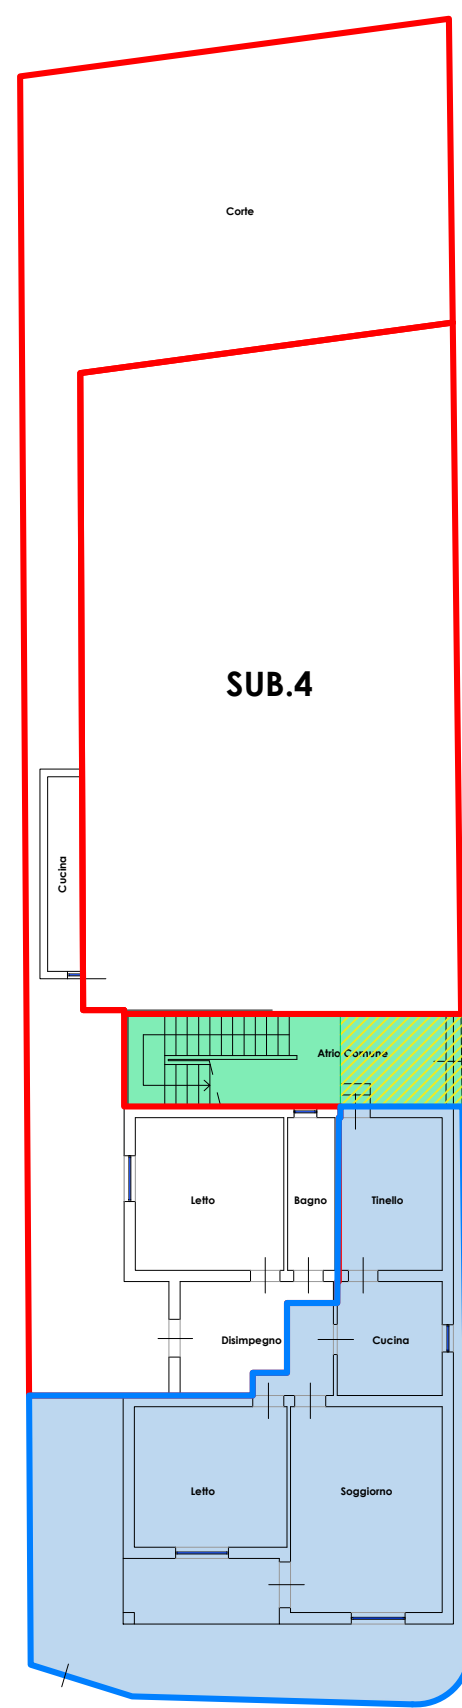

**PIANTA PIANO TERRA SUB.3**  
H= 3,10 m  
Proprietà 1/4 Massa dei Creditori

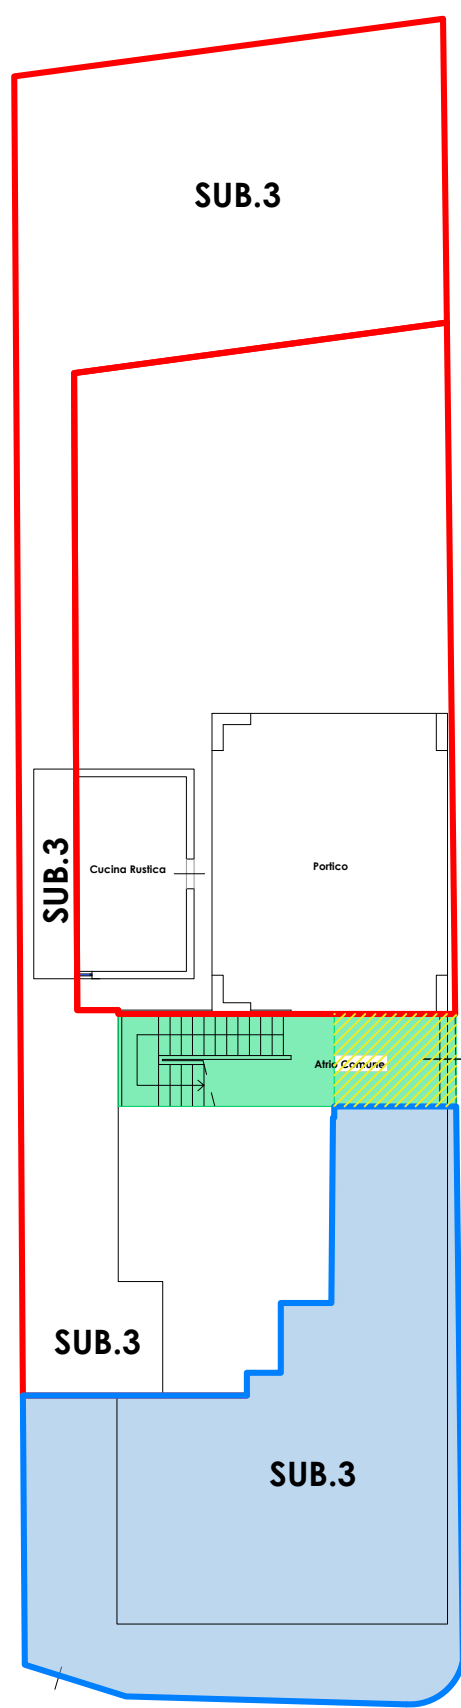

**PIANTA PIANO TERRA SUB.4**  
H= 3,25 m

Legend for the floor plans:

- Proprietà Massa dei Creditori
- Zona comune ad altre proprietà
- Diritto d'uso anche per la porzione dell'appartamento sub. 3

**TRIBUNALE DI TERAMO**  
PROCEDURA FALLIMENTARE - n° 55/2012

**COMUNE di TORTORETO (TE)**

I Coadiutori Tecnici  
Cav. Geom. Osvaldo Reginelli  
Ing. Claudio Reginelli


Professional stamps and signatures:

- Collegio Provinciale Geometri e Geometri Laureati di Teramo
- Iscrizione Albo N. 659
- Geometra Osvaldo Reginelli
- Handwritten signature of Osvaldo Reginelli

Orientamento

Professional stamps and signatures:

- ORDINE DEGLI INGEGNERI - TERAMO
- 1360 REGINELLI dott. CLAUDIO
- INGEGNERE CIVILE E AMBIENTALE
- Handwritten signature of Claudio Reginelli

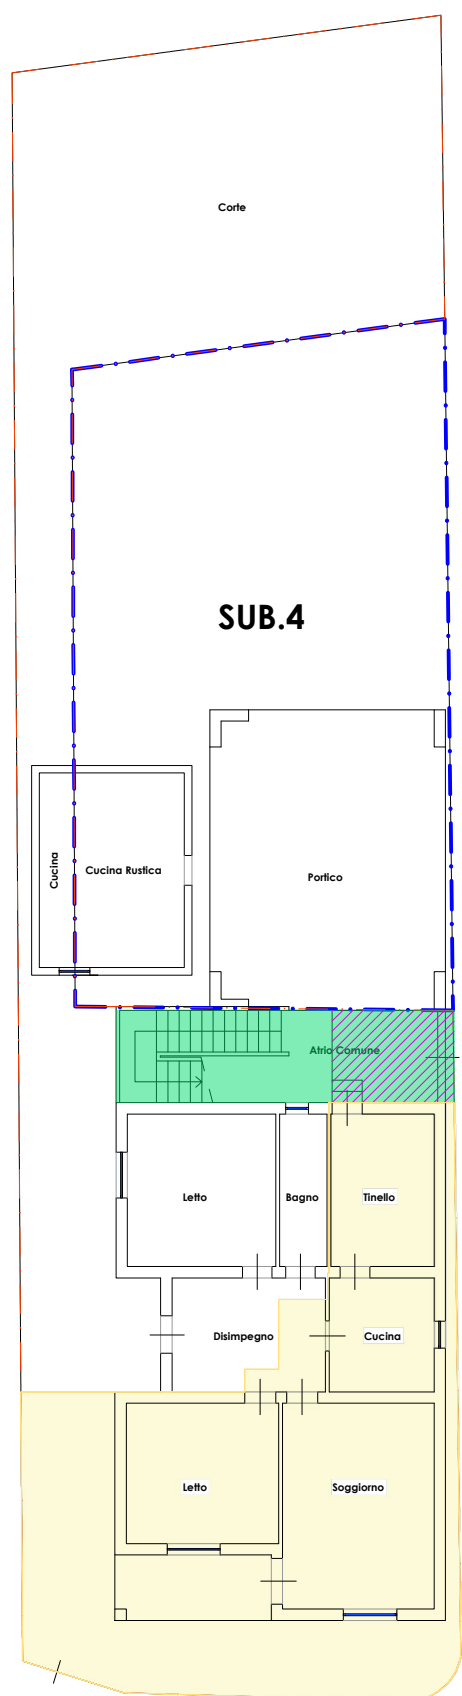

--- sub.3  
- - - sub.4

Proprietà Massa dei Creditori  
Zona comune altra proprietà  
Diritto d'uso anche per la porzione di appartamento sub.3

**PIANTA PIANO TERRA SUB.3**

Proprietà  $\frac{1}{2}$  Massa dei Creditori

**PIANTA PIANO TERRA SUB.4**

Proprietà Terzi

**PIANTA PIANO TERRA SUB.3 e SUB.4**

**TRIBUNALE DI TERAMO**  
PROCEDURA FALLIMENTARE - n° 55/2012

**COMUNE di TORTORETO (TE)**

I Coadiutori Tecnici  
Cav. Geom. Osvaldo Reginelli  
Ing. Claudio Reginelli

Orientamento

Nord

Collegio Provinciale Geometri e Geometri Laureati di Teramo  
Iscrizione Albo N. 659  
Geom. Osvaldo Reginelli

ORDINE DEGLI INGEGNERI - TERAMO  
1360 REGINELLI dott. CLAUDIO  
INGEGNERE CIVILE E AMBIENTALE