

ALLEGATO: B

- Documentazione catastale :



estratto di mappa, elaborato planimetrico ed elenco subalterni (da aggiornare) , planimetria unità sub.3 da frazionare.

Teramo Li 03.01.2025


I Coadiutori Tecnici
Geom. Osvaldo Reginelli



Ing. Claudio Reginelli

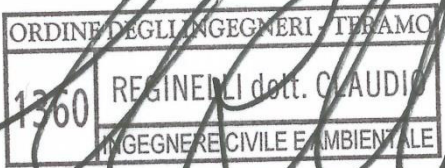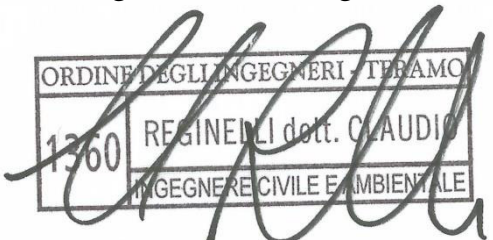

**ESTRATTO DI MAPPA
Tortoreto (TE)
Fig. 26 P.IIIa 630**

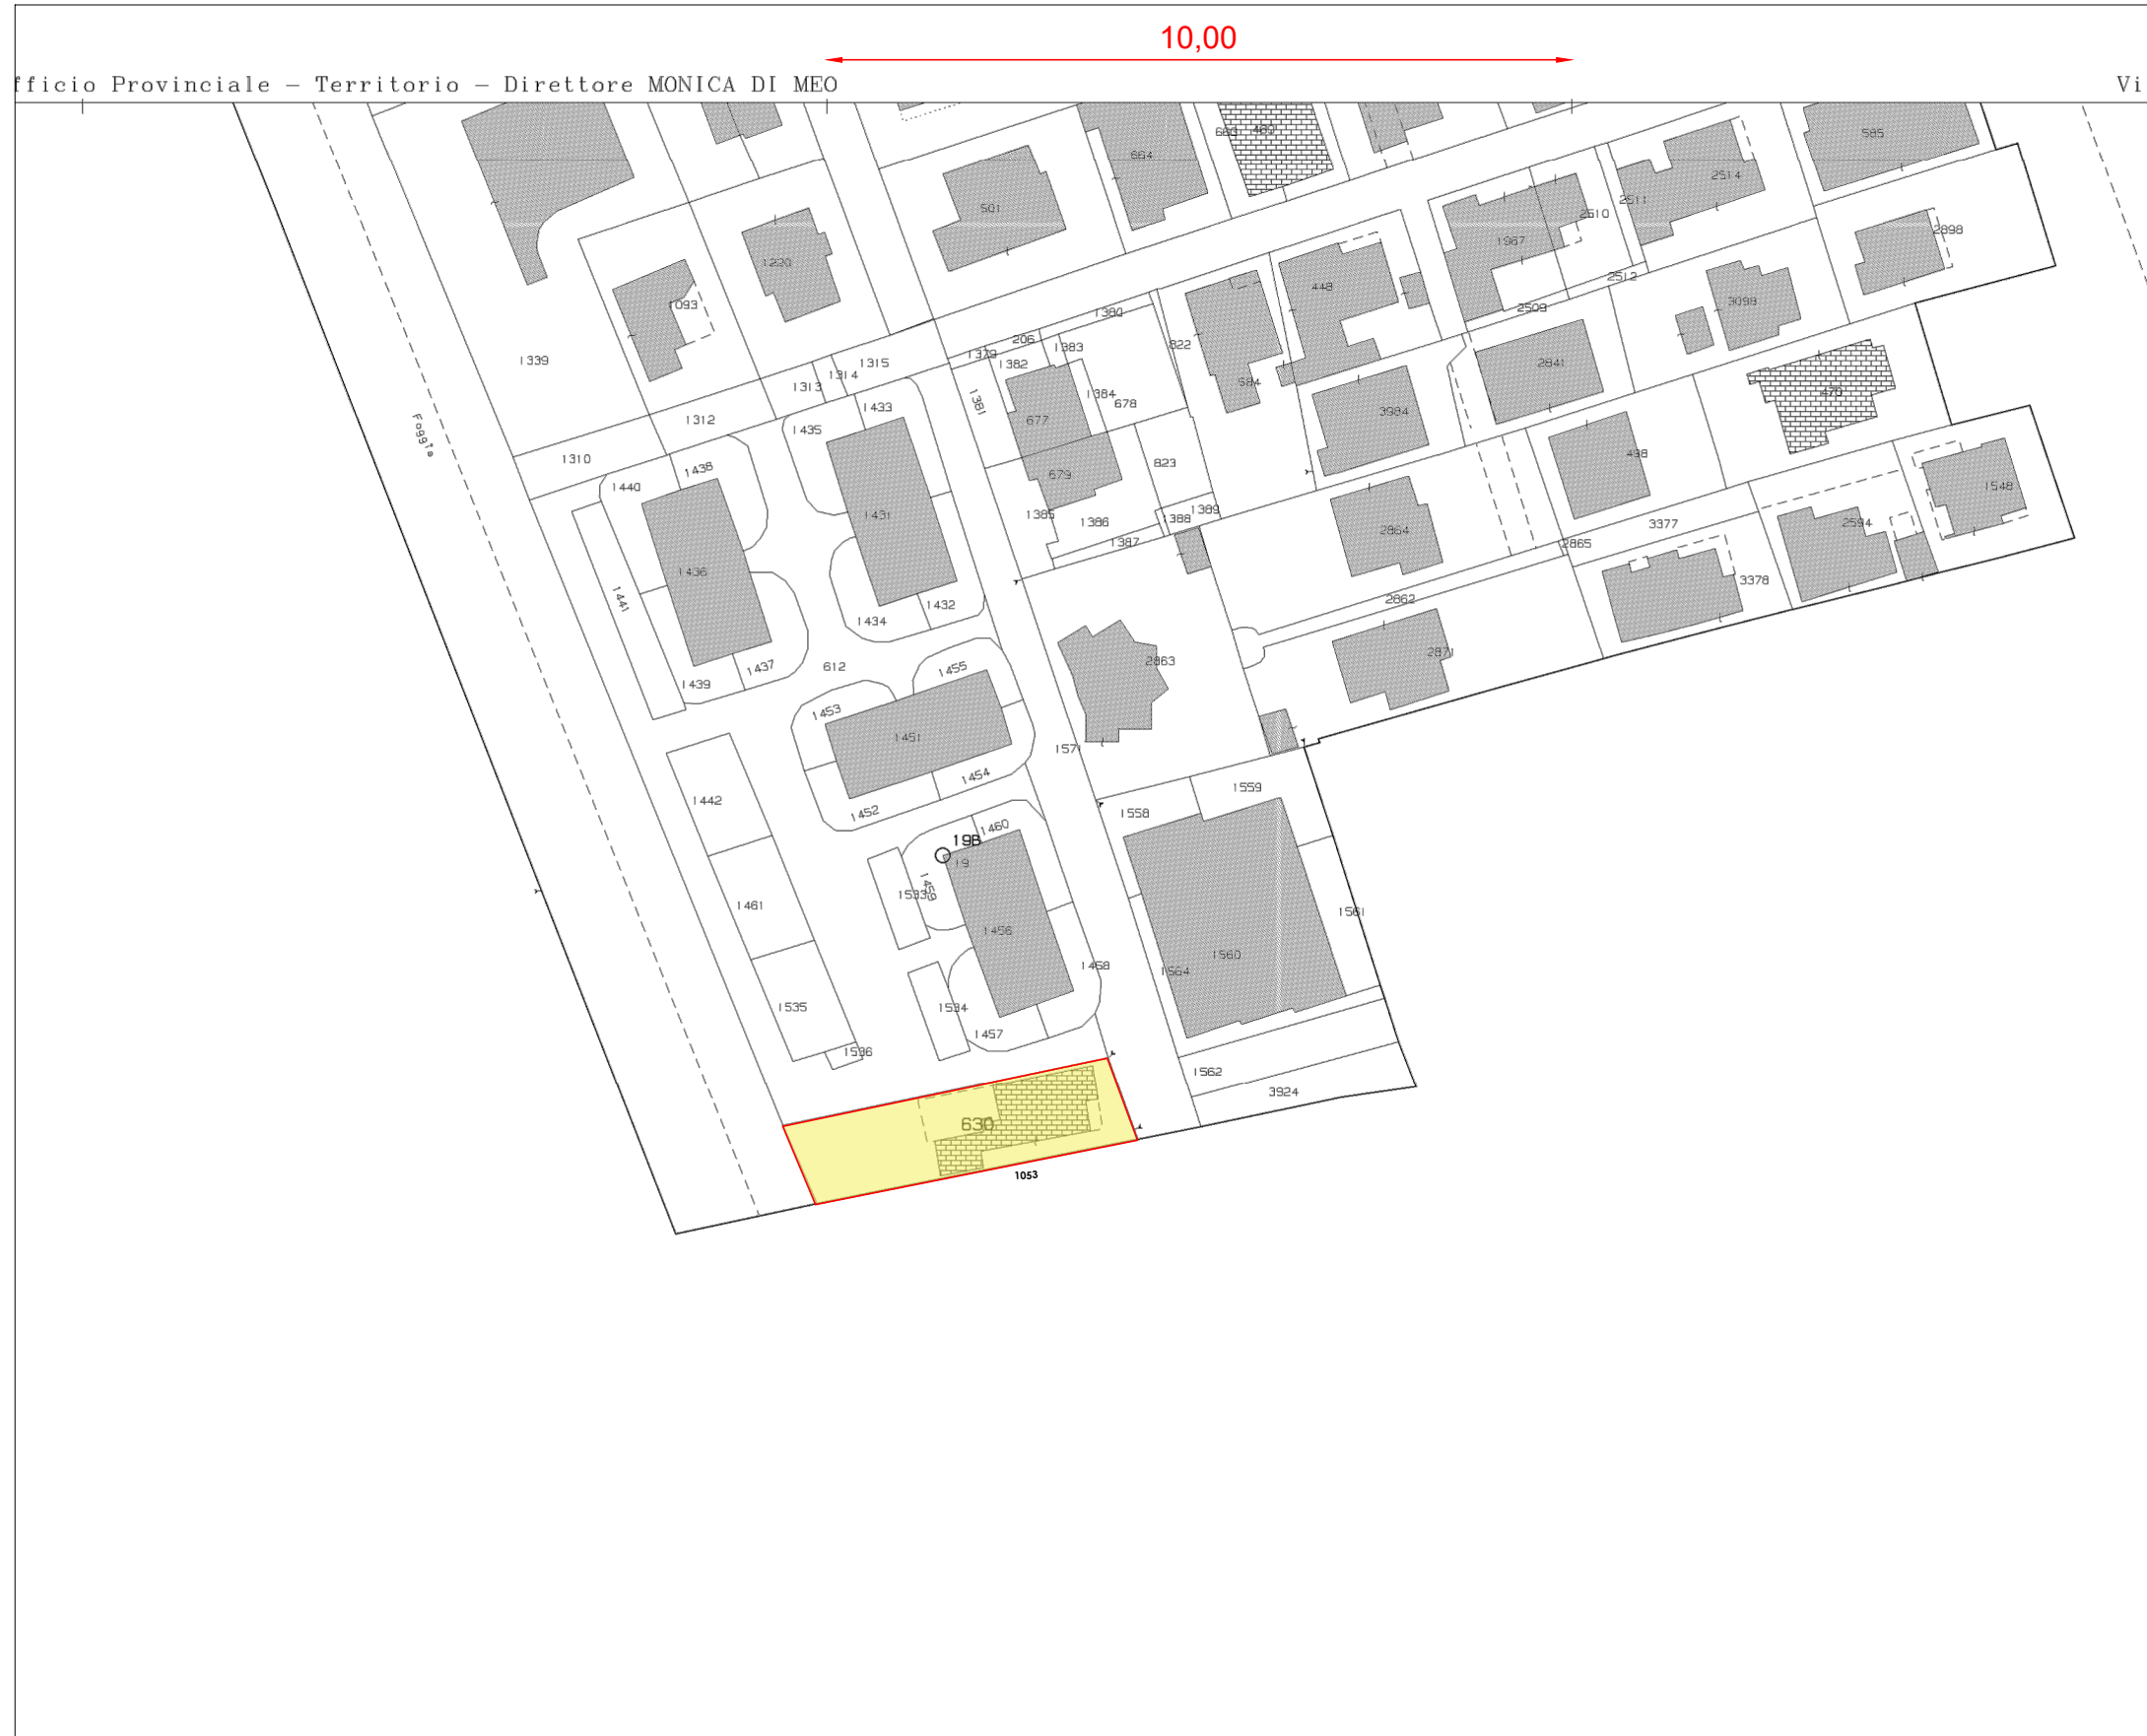

TRIBUNALE DI TERAMO

PROCEDURA FALLIMENTARE - n° 55/2012

COMUNE di TORTORETO (TE)


I Coadiutori Tecnici
Cav. Geom. Osvaldo Reginelli
Ing. Claudio Reginelli

Collegio Provinciale
Geometri e Geometri Laureati
di Teramo

Inscrizione Albo
N. 659

Geom. Osvaldo Reginelli

Orientamento

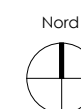


ORDINE DEGLI INGEGNERI - TERAMO

1360 REGINELLI dott. CLAUDIO


INGEGNERE CIVILE E AMBIENTALE

ELABORATO PLANIMETRICO
Tortoreto (TE)
Parte del Fg. 26 P.IIa 630
sub. 3
da Aggiornare


ELABORATO PLANIMETRICO		Agenzia del Territorio CATASTO FABBRICATI Ufficio Provinciale di Teramo	
Compilato da: Cardinale Giacomino Iscritto all'albo: Geometri Prov. Teramo N. 781			
Comune di Tortoreto	Protocollo n. TE0168221 del 18/10/2012		
Sezione: Foglio: 26 Particella: 630	Tipo Mappale n. del		
Dimostrazione grafica dei subalterni		Scala 1 : 500	

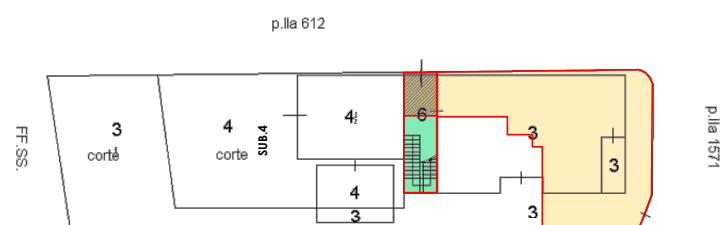

PIANTA PIANO TERRA

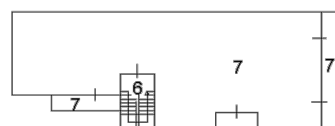

PIANTA PIANO PRIMO

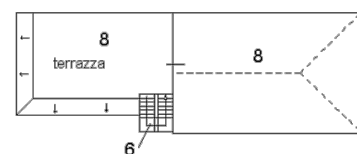

PIANTA PIANO SECONDO
(SOTTOTETTO)



TRIBUNALE DI TERAMO


PROCEDURA FALLIMENTARE - n° 55/2012

COMUNE di TORTORETO (TE)

I Coadiutori Tecnici
 Cav. Geom. Osvaldo Reginelli
 Ing. Claudio Reginelli



Orientamento

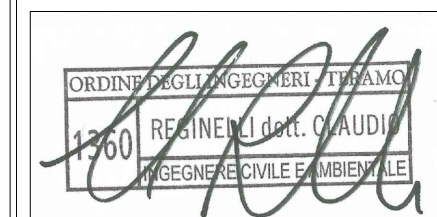

ACCERTAMENTO DELLA PROPRIETÀ IMMOBILIARE URBANA ELENCO DEI SUBALTERNI ASSEGNATI

Comune TORTORETO	Sezione	Foglio 26	Particella 630	Tipo mappale	del:
---------------------	---------	--------------	-------------------	--------------	------

Sub	UBICAZIONE via/piazza	n.civ	Piani	Scala	Int	DESCRIZIONE
1						SOPPRESSO
2						SOPPRESSO
3	via ugo foscolo	15	T			ABITAZIONE DI TIPO CIVILE CON CORTE AD USO ESCLUSIVO E ANNESSO
4	via ugo foscolo	15	T			ABITAZIONE DI TIPO CIVILE CON PORTICO E CORTE ESCLUSIVI
5						SOPPRESSO
6	via ugo foscolo	15	T-1 - 2			B.C.N.C. A TUTTI I SUBALTERNI (VANO SCALA E ATRIO APERTI)
7	via ugo foscolo	15	1			ABITAZIONE DI TIPO CIVILE
8	via ugo foscolo	15	2			SOFFITTA

Visura telematica

**Agenzia del Territorio
CATASTO FABBRICATI
Ufficio Provinciale di
Teramo**

Dichiarazione protocollo n. TE0098966 del 18/08/2004

Planimetria di u.i.u. in Comune di Tortoreto

Via Foscolo

civ. 15

Identificativi Catastali:

Sezione:

Foglio: 26

Particella: 630

Subalterno: 3

Compilata da:
Silich Matteo

Iscritto all'albo:
Architetti

Prov. Teramo

N. 164


Scheda n. 1

Scala 1:200

da Aggiornare



PIANO TERRA
H = m 3.10

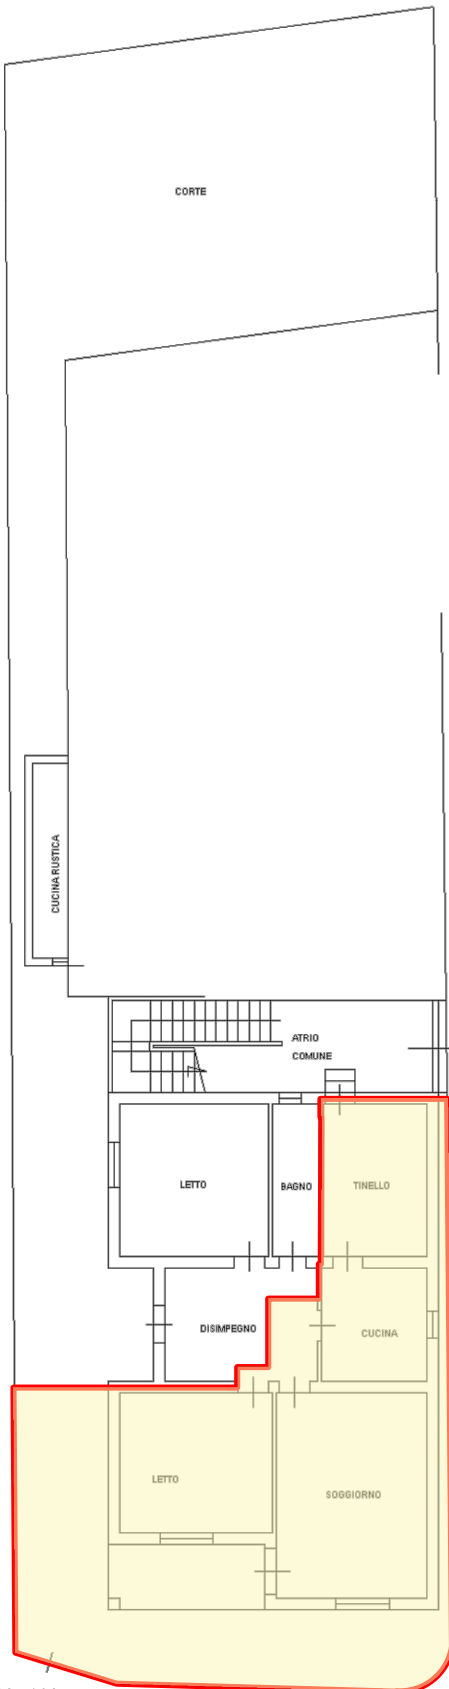

Catasto dei Fabbricati - Situazione al 26/10/2023 - Comune di TORTORETO(L.307) - < Foglio 26 - Particella 630 - Subalterno 3 >
VIA IGNAZIO SILONE n. 28 Piano T

Ultima planimetria in atti