


Compilata da:
De Michele Maurizio
Iscritto all'albo:
Geometri
Prov. Foggia N. 1877

Identificativi Catastali:
Sezione: 7
Foglio: 7
Particella: 1735
Subalterno: 3

Declarazione protocollo n. FV32394U del 21/07/2008
Planimetria di u.i.u. in Comune di Vieste
Contrada Defensola
civ. SNC

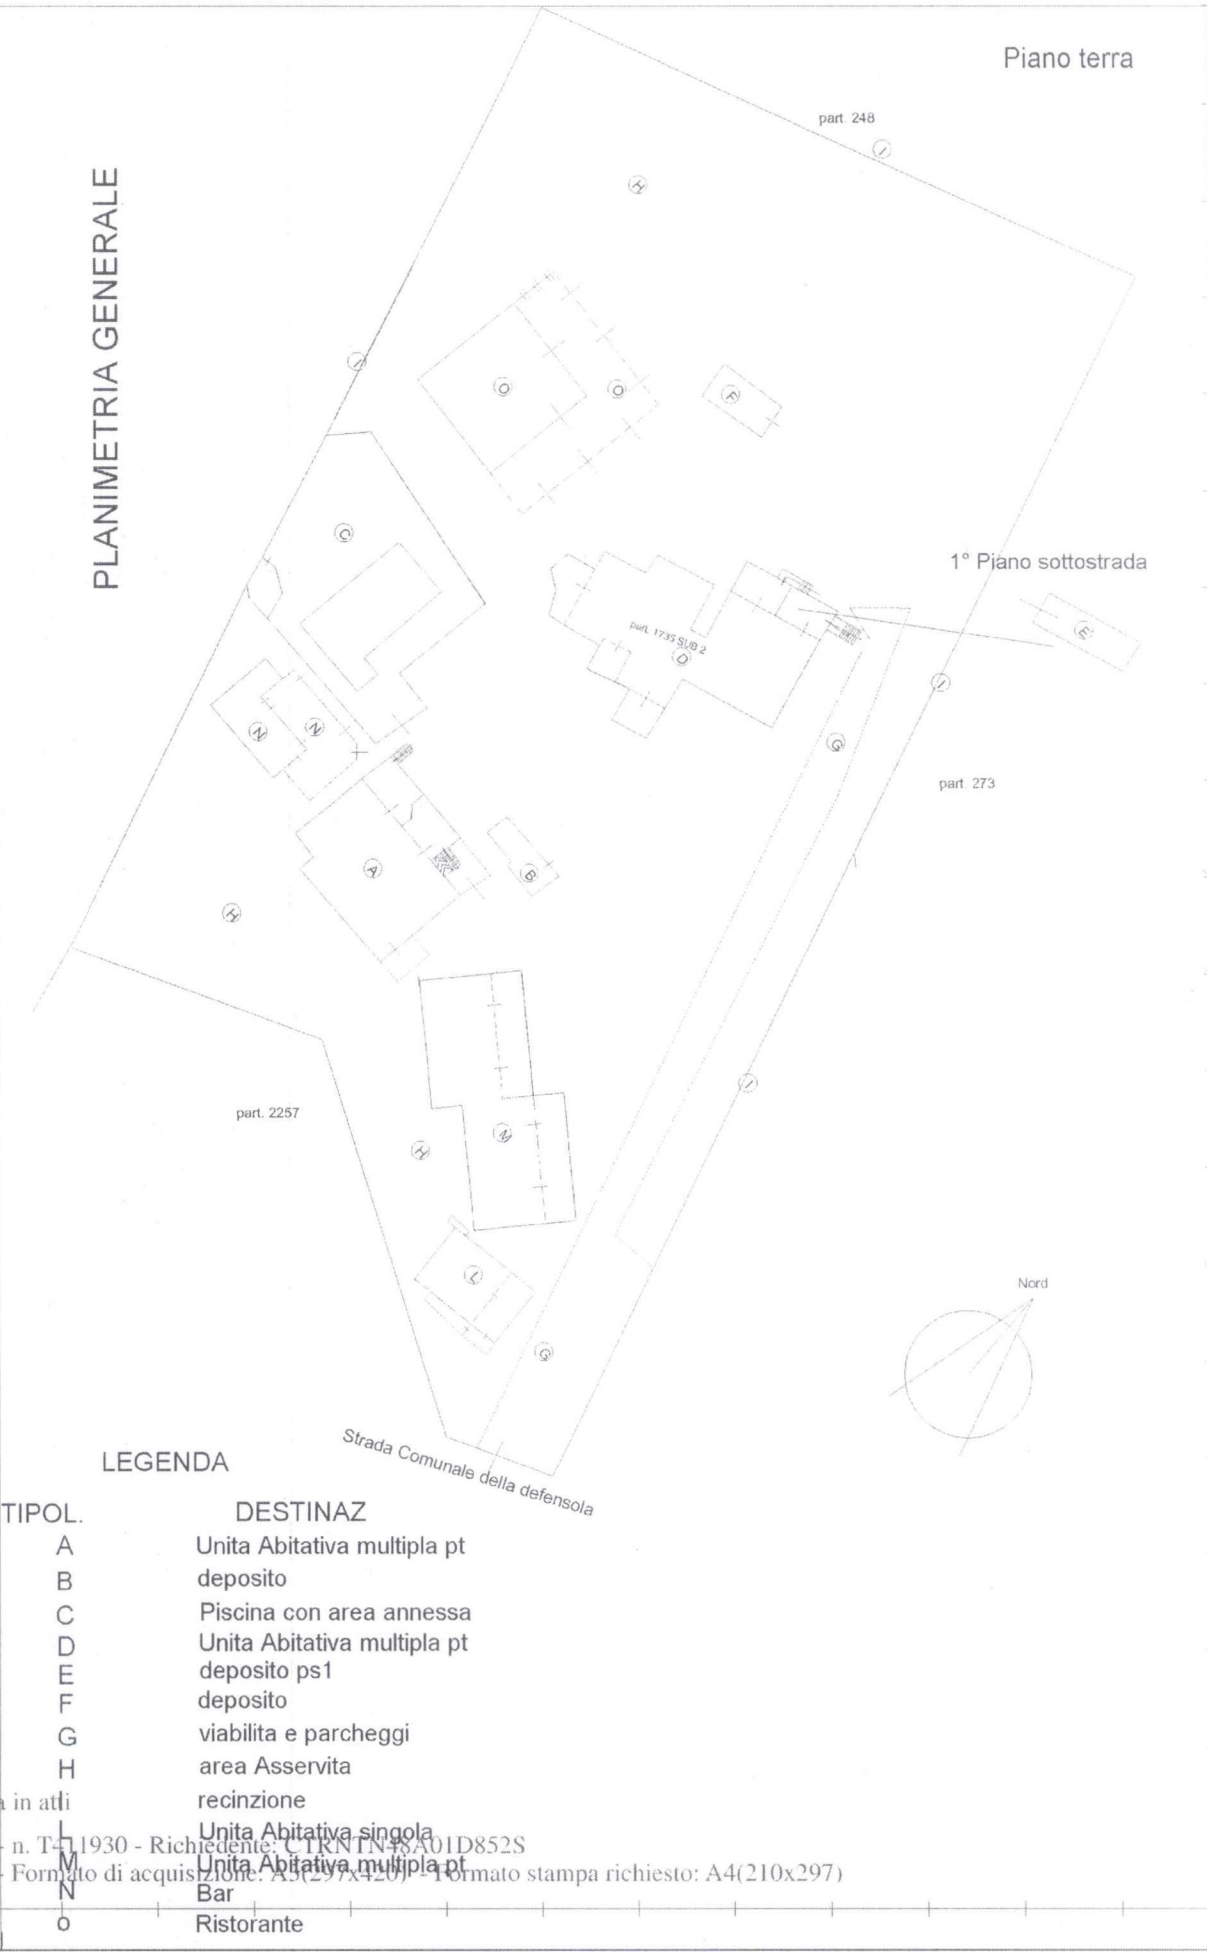

LEGENDA

TIPOL.	DESTINAZ
A	Unita Abitativa multipla pt
B	deposito
C	Piscina con area annessa
D	Unita Abitativa multipla pt
E	deposito ps1
F	deposito
G	viabilita e parcheggi
H	area Asservita
I	recinzione
L	Unita Abitativa singola
M	Unita Abitativa multipla pt
N	Bar
O	Ristorante

Ultima planimetria in atti

Data: 24/03/2021 - n. T411930 - Richiedente: CTRNTN48A01D852S
Totale schede: 1 - Formato di acquisizione: A3(297x420) - Formato stampa richiesto: A4(210x297)

Catasto dei Fabbricati - Situazione al 24/03/2021 - Comune di VIESTE (1858) - Foglio: 7 - Particella: 1735 - Subalterno: 3 - LOCALITA' DEFENSOLA SNC piano: S1-T



IMMAGINE 5: Stralcio dell'elaborato planimetrico catastale; individuazione dei corpi di fabbrica costituenti il Villaggio Turistico *Albea Village Residence*

