


PIANO PRIMO  
 foglio 18 particella 5245 sub. 3  
 H= 2,75 ml

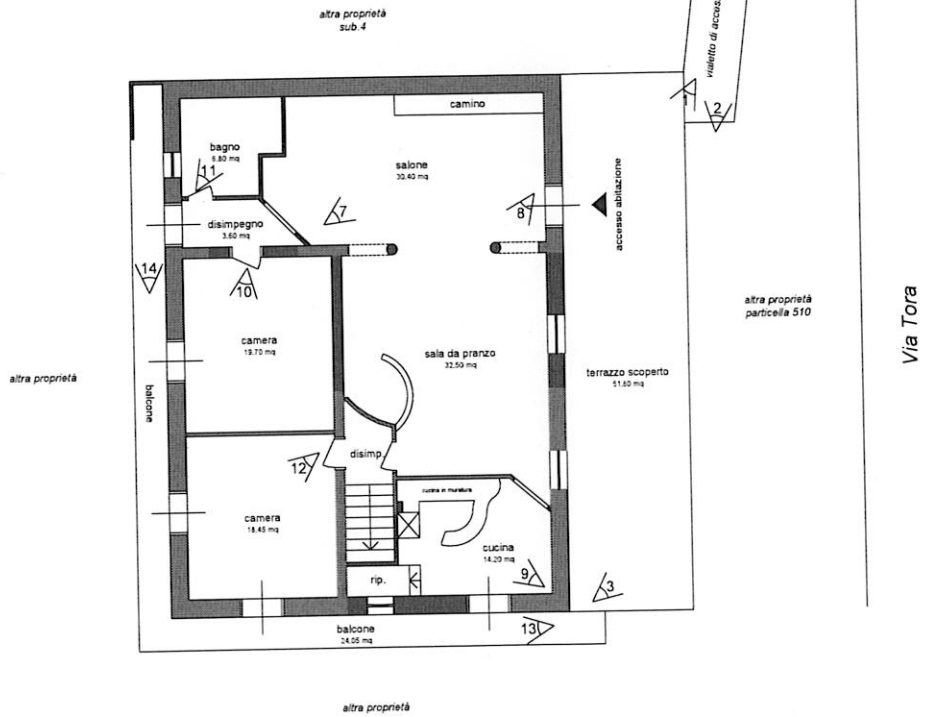

VARIANTE 1 DATA:	DESCRIZIONE	COMMITTENTE	C.T.U.	PRG.Nr	SCALA 1:100	FOGLIO 1
VARIANTE 2 DATA:	Planimetria riportante i conti attici dell'immobile sito alla Via Tora, snc, Gioia Sannitica ed identificato catastalmente f 18 p. 5245 sub. 3	Tribunale di S.M. Capuovetere		DIS.Nr	DATA 04/02/23	TOT.FOGLI 1
VARIANTE 3 DATA:				ARCH.	FILE	SEGUE

A3 FILE