

**ALLEGATI 7**  
**Planimetria catastale**

**Agenzia del Territorio  
CATASTO FABBRICATI  
Ufficio Provinciale di  
Latina**

Dichiarazione protocollo n. LT0334305 del 02/12/2008

Planimetria di u.i.u. in Comune di Aprilia

Via Giannottola

civ. 3

Identificativi Catastali:

Sezione:  
Foglio: 57  
Particella: 161  
Subalterno: 2

Compilata da:  
Mazzuferi Umberto  
Iscritto all'albo:  
Geometri

Prov. Latina


N. 2105

Scheda n. 1



Scala 1:200

PIANO TERRA  
H=2,80

SUB 1

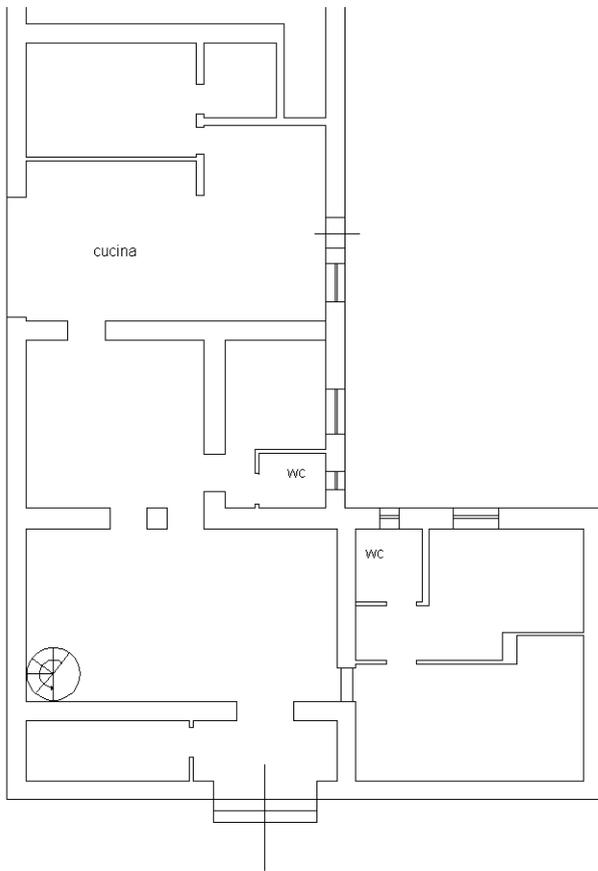

PIANO PRIMO  
H=2,90

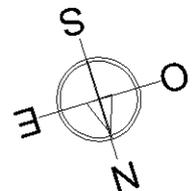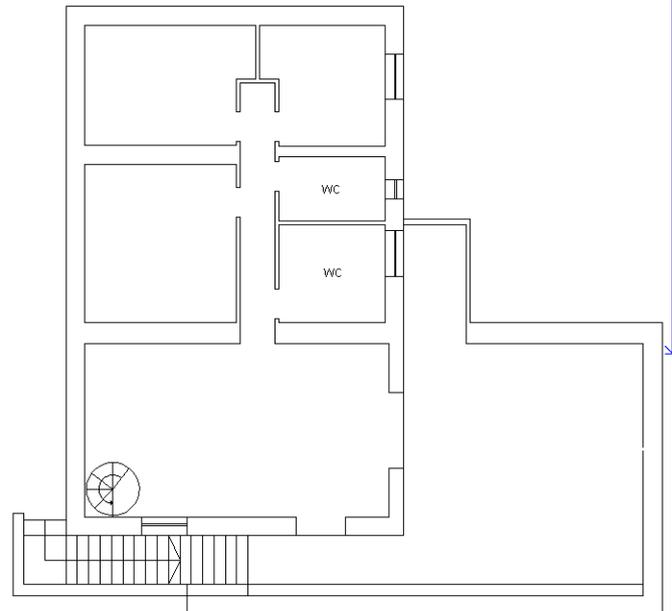

Ultima planimetria in atti