


Scala 1:200

PIANO TERRA
H = 2.75


 Costruito
 Demolito

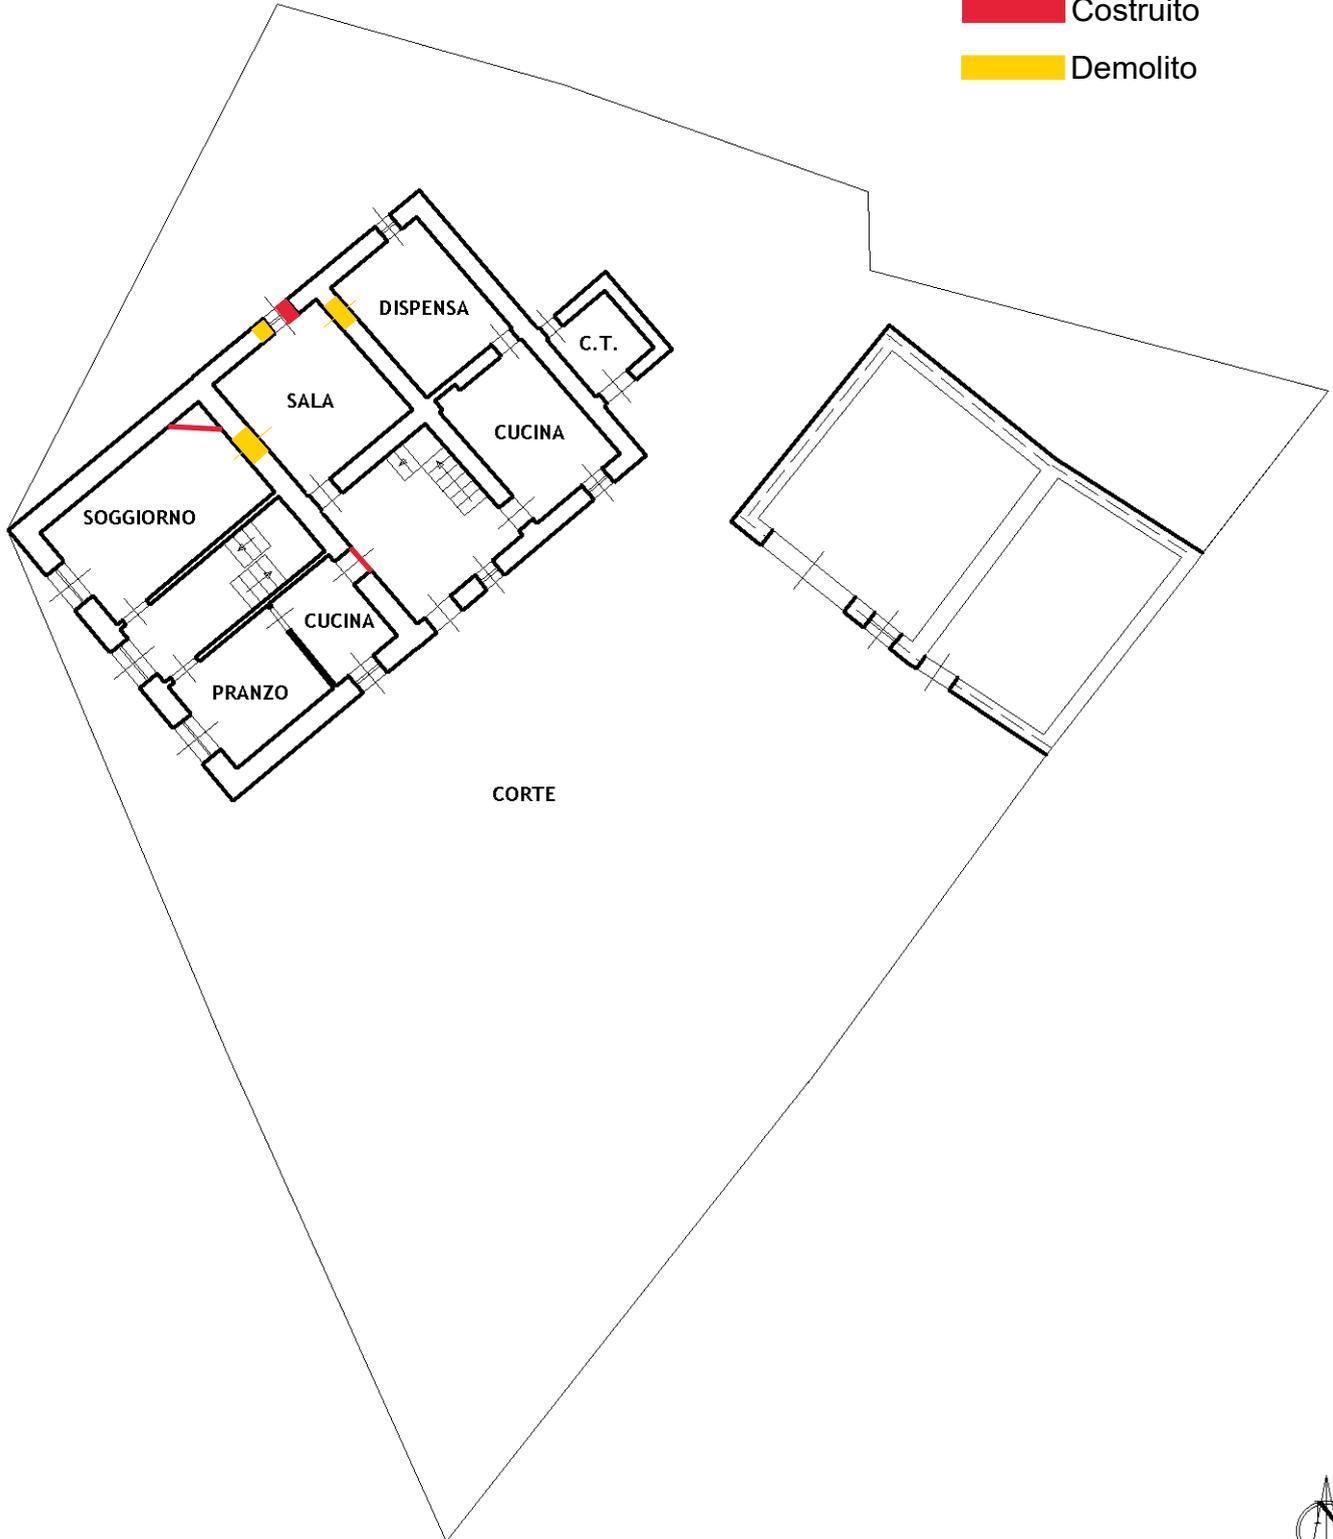

Scala 1:200

PIANO PRIMO

H = 2.70

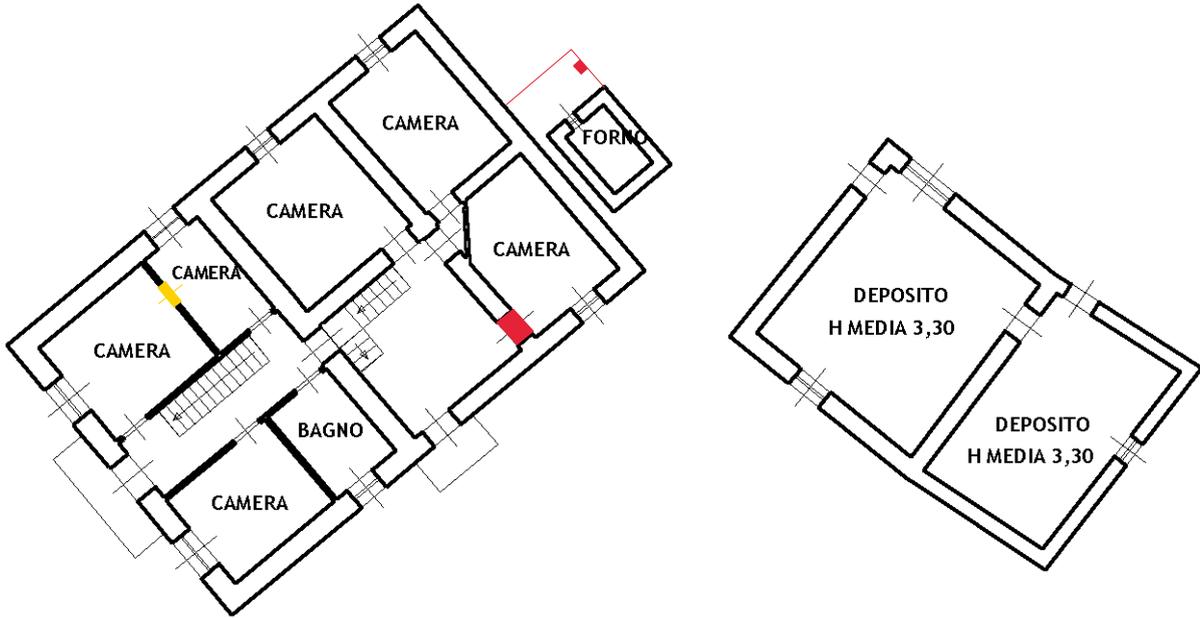

PIANO SECONDO

H = MEDIA 1.65

