

**Agenzia del Territorio
CATASTO FABBRICATI
Ufficio Provinciale di
Milano**

Dichiarazione protocollo n. MI1100633 del 07/09/2011

Planimetria di u.i.u. in Comune di Milano

Viale Delle Rimembranze Di Lambrate

civ. 27

Identificativi Catastali:

Sezione:

Foglio: 279

Particella: 127

Subalterno: 733

Compilata da:
Camera Davide


Iscritto all'albo:
Architetti

Prov. Milano


N. 13331

Scheda n. 1

Scala 1:200

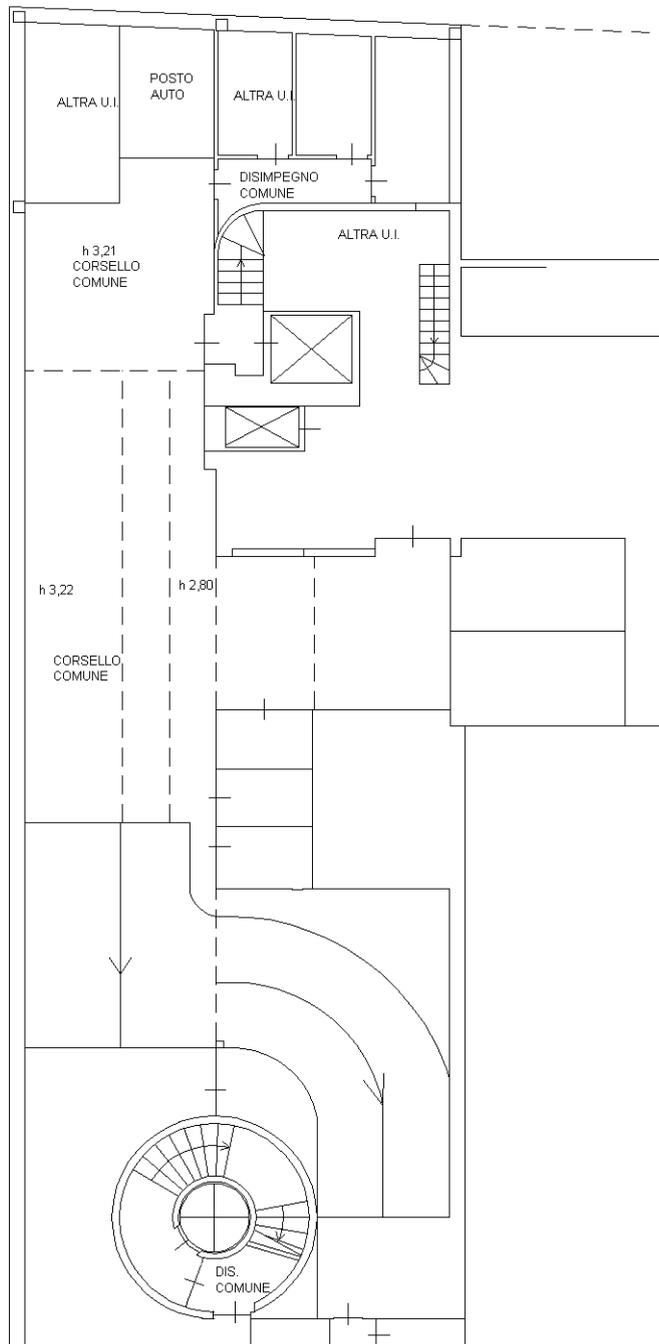

PIANO INTERRATO

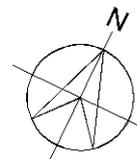

Ultima planimetria in atti

Catasto dei Fabbricati - Situazione al 15/12/2021 - Comune di MILANO (F205) - < Foglio: 279 - Particella: 127 - Subalterno: 733 >
Firmato DA: **MARIADELA SPRINZAR** IN VECCEDELLA FAMILIA BIANCHI IN AZIENDA #575119