

**Agenzia del Territorio  
CATASTO FABBRICATI  
Ufficio Provinciale di  
Milano**

Dichiarazione protocollo n. MI1100633 del 07/09/2011

Planimetria di u.i.u. in Comune di Milano

Viale Delle Rimembranze Di Lambrate

civ. 27

Identificativi Catastali:

Sezione:  
Foglio: 279  
Particella: 127  
Subalterno: 728

Compilata da:  
Camera Davide


Iscritto all'albo:  
Architetti

Prov. Milano


N. 13331

Scheda n. 1

Scala 1:200

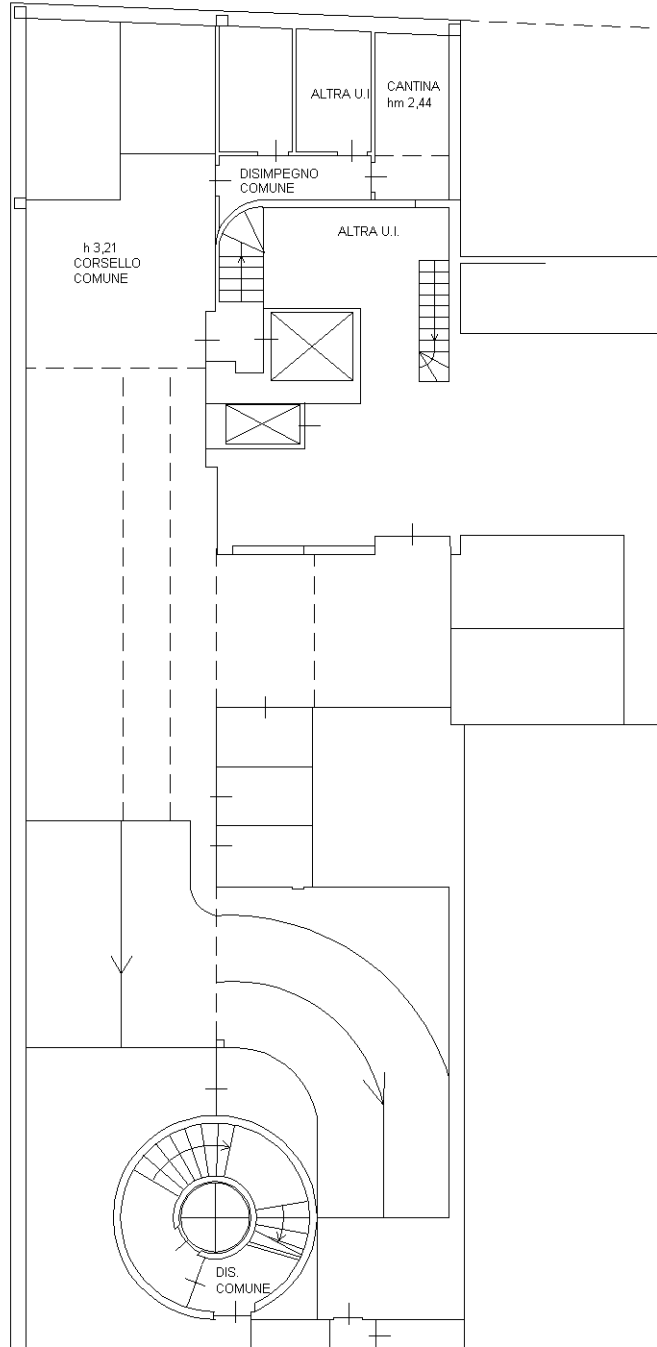

PIANO INTERRATO

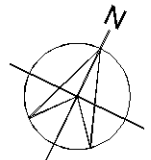

Ultima planimetria in atti

