

Agenzia del Territorio
CATASTO FABBRICATI
Ufficio provinciale di
Pisa



Dichiarazione protocollo n. PI0142084 del 19/09/2012
Planimetria di u.i.u. in Comune di Pisa
Via Campodavella
civ. 4

Identificativi Catastali:
Sezione:
Foglio: 5
Particella: 43
Subalterno: 4

Scala 1: 700

N. 1325

PLANIMETRIA 1 - QUADRO D'UNIONE

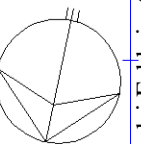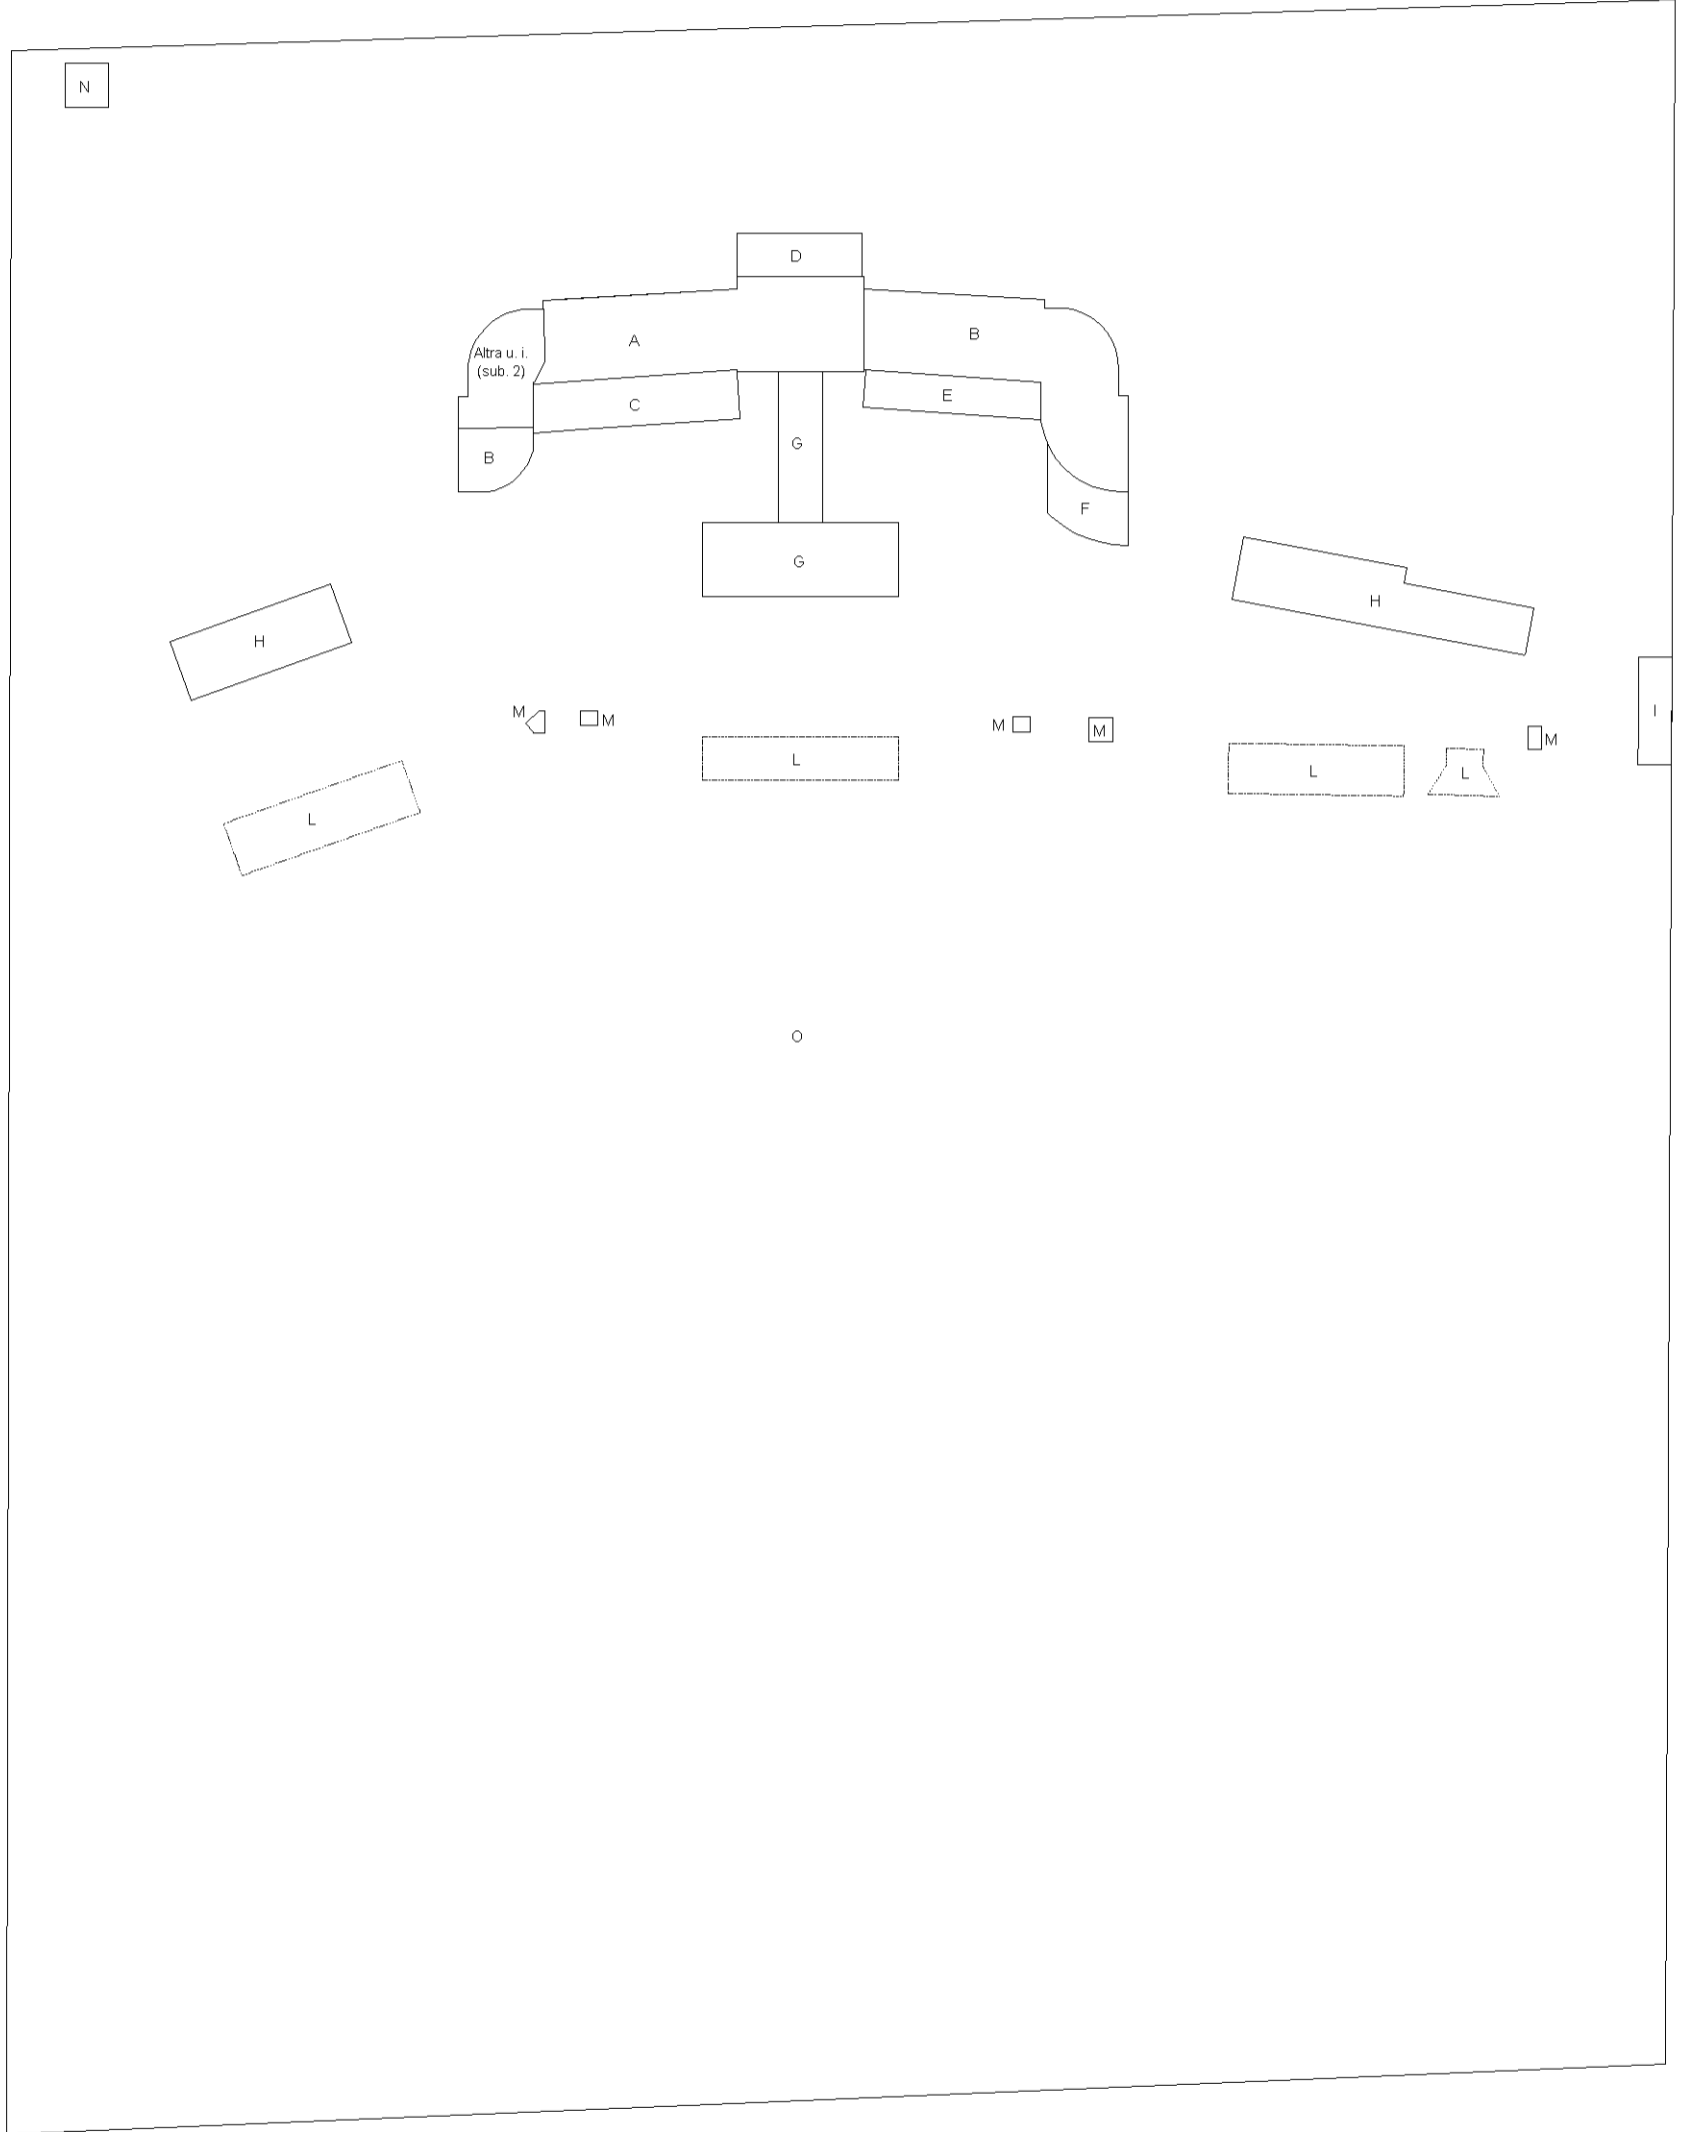

Nord

Agenzia del Territorio
CATASTO FABBRICATI
Ufficio provinciale di
Pisa

Dichiarazione protocollo n. PI0142084 del 19/09/2012
Planimetria di u.i.u. in Comune di Pisa
Via Campodavela


Scala 1: 200

civ. 4


Identificativi Catastali:
Sezione:
Foglio: 5
Particella: 43
Subalterno: 4

N. 1325

PLANIMETRIA 2 - CORPO PRINCIPALE (A, B, C, D, E, F e G)

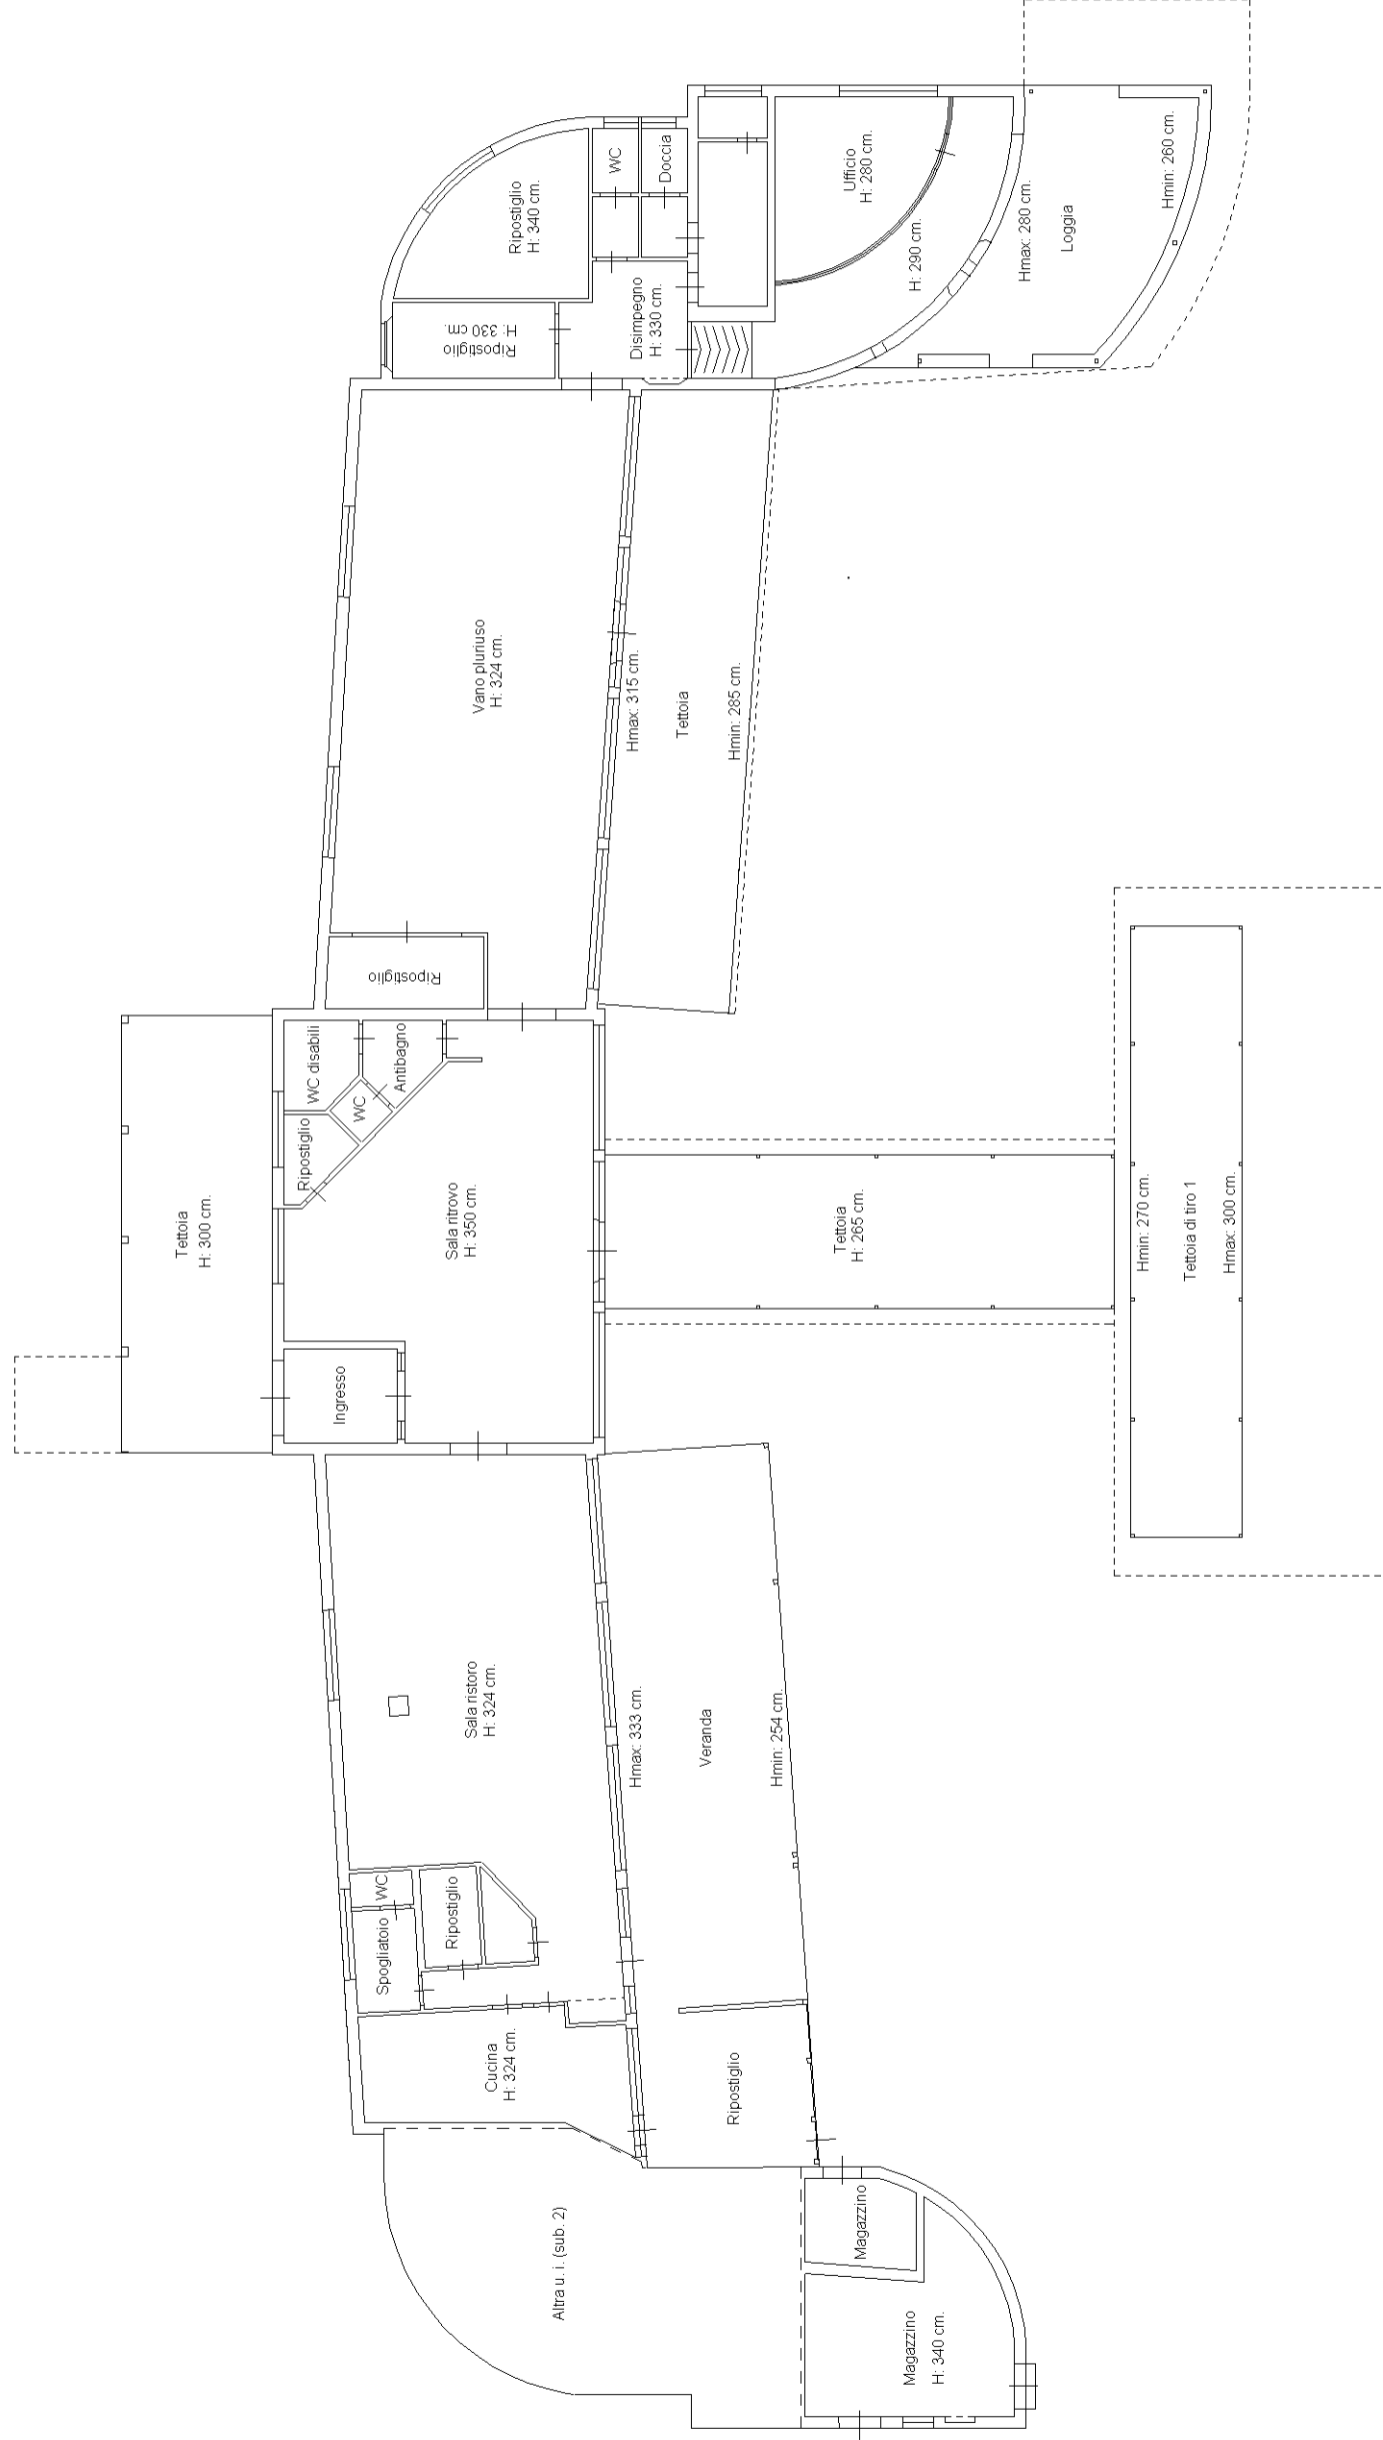

PIANO TERRA

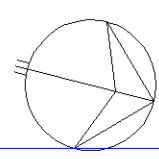

Agenzia del Territorio
CATASTO FABBRICATI
Ufficio provinciale di
Pisa

Scala 1: 200

n. 3

Dichiarazione protocollo n. PI0142084 del 19/09/2012
Planimetria di u.i.u. in Comune di Pisa
Via Campodavella

civ. 4




Identificativi Catastali:
Sezione:
Foglio: 5
Particella: 43
Subalterno: 4

N. 1325

Hmax: 245 cm.
Locale tecnico
Hmin: 210 cm.

PIANIMETRIA 3 - ALTRI EDIFICI (H, L e N)

PIANO TERRA

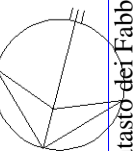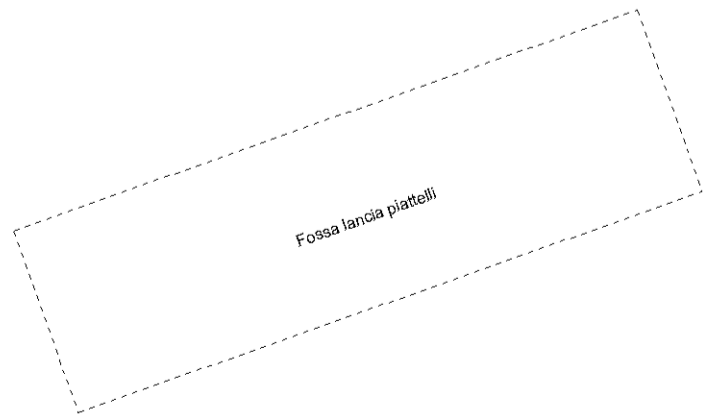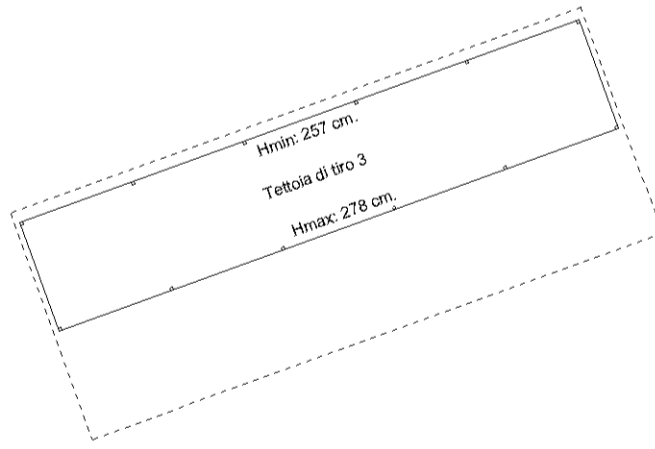

Nord

Agenzia del Territorio
CATASTO FABBRICATI
Ufficio provinciale di
Pisa

Dichiarazione protocollo n. PI0142084 del 19/09/2012
Planimetria di u.i.u. in Comune di Pisa
Via Campodavella


civ. 4

Identificativi Catastali:
Sezione:
Foglio: 5
Particella: 43
Subalterno: 4


Scala 1:200

N. 1325

PLANIMETRIA 4 - ALTRI EDIFICI (L e M)

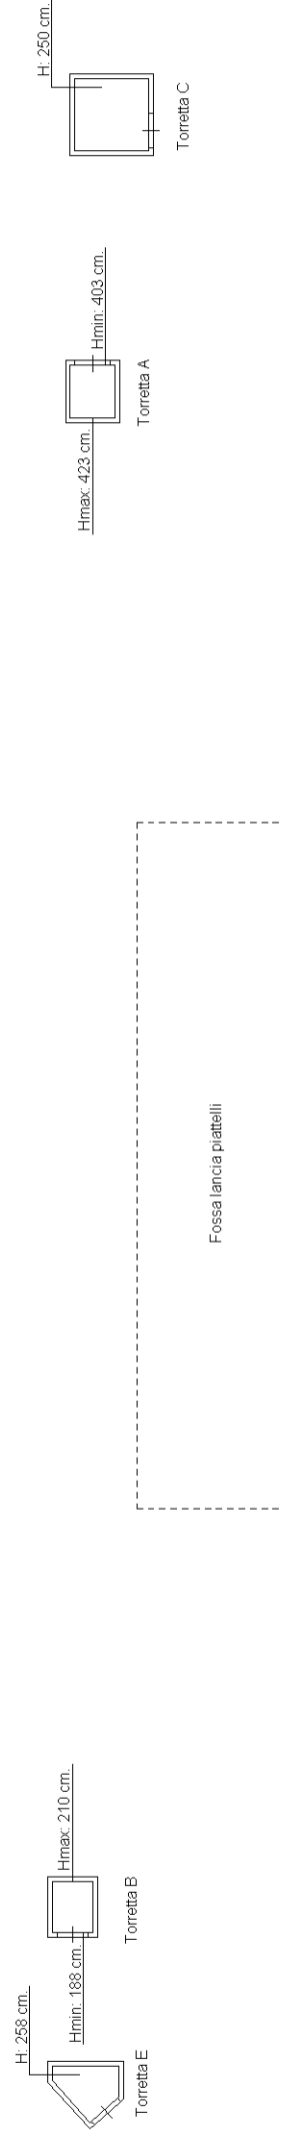

PIANO TERRA

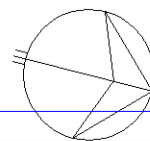

Agenzia del Territorio
CATASTO FABBRICATI
Ufficio provinciale di
Pisa







Dichiarazione protocollo n. PI0142084 del 19/09/2012
Planimetria di u.i.u. in Comune di Pisa
Via Campodavella
civ. 4

Identificativi Catastali:
Sezione:
Foglio: 5
Particella: 43
Subalterno: 4

Scala 1: 200

N. 1325

PLANIMETRIA 5 - ALTRI EDIFICI (H, I, L e M)

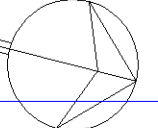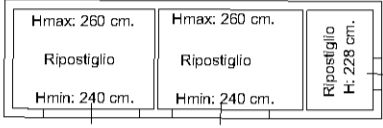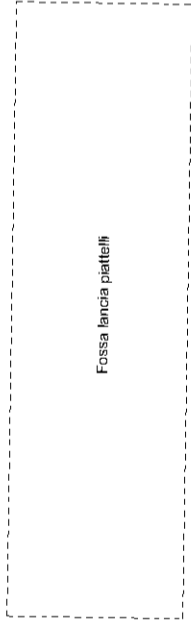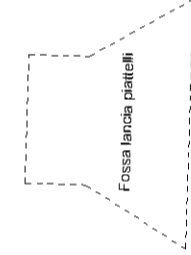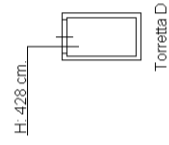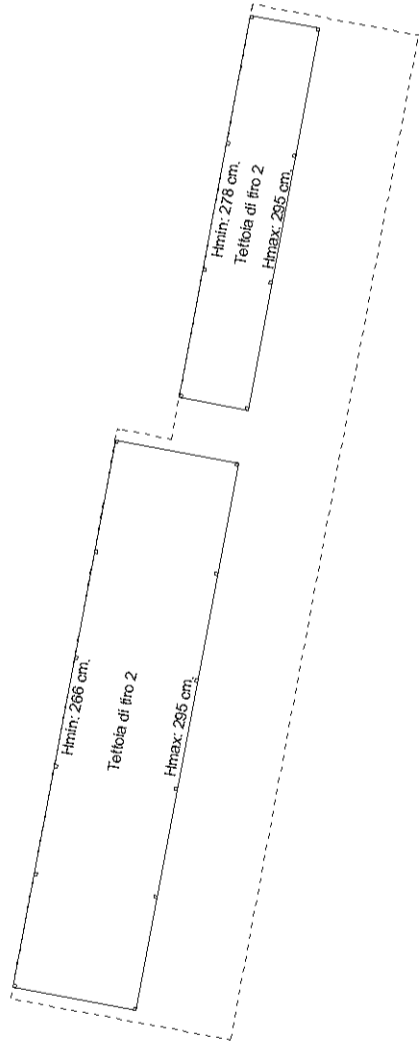

PIANO TERRA

**Agenzia del Territorio
CATASTO FABBRICATI
Ufficio Provinciale di
Pisa**

Dichiarazione protocollo n. PI0006904 del 20/01/2006

Planimetria di u.i.u. in Comune di Pisa

Via Di Campaldo

civ.

Identificativi Catastali:

Sezione:

Foglio: 5

Particella: 43


Subalterno: 2

Prov. Pisa

N. 844

Scheda n. 1

Scala 1:200

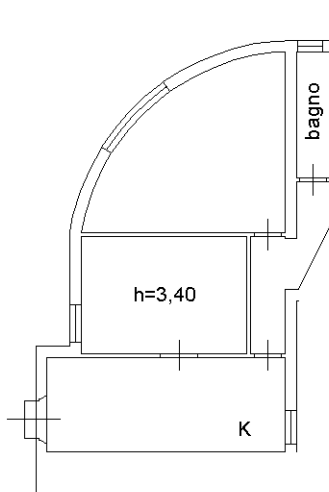

PIANO TERRA





Ultima planimetria in atti

Data: 06/04/2018 - n. T215614 - Richiedente:

Totale schede: 1 - Formato di acquisizione: A4(210x297) - Formato stampa richiesto: A4(210x297)

Catasto dei Fabbricati - Situazione al 06/04/2018 - Comune di PISA (G702) - < Foglio: 5 - Particella: 43 - Subalterno: 2 >
VIA DI CAMPALDO piano: T;

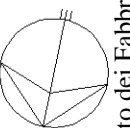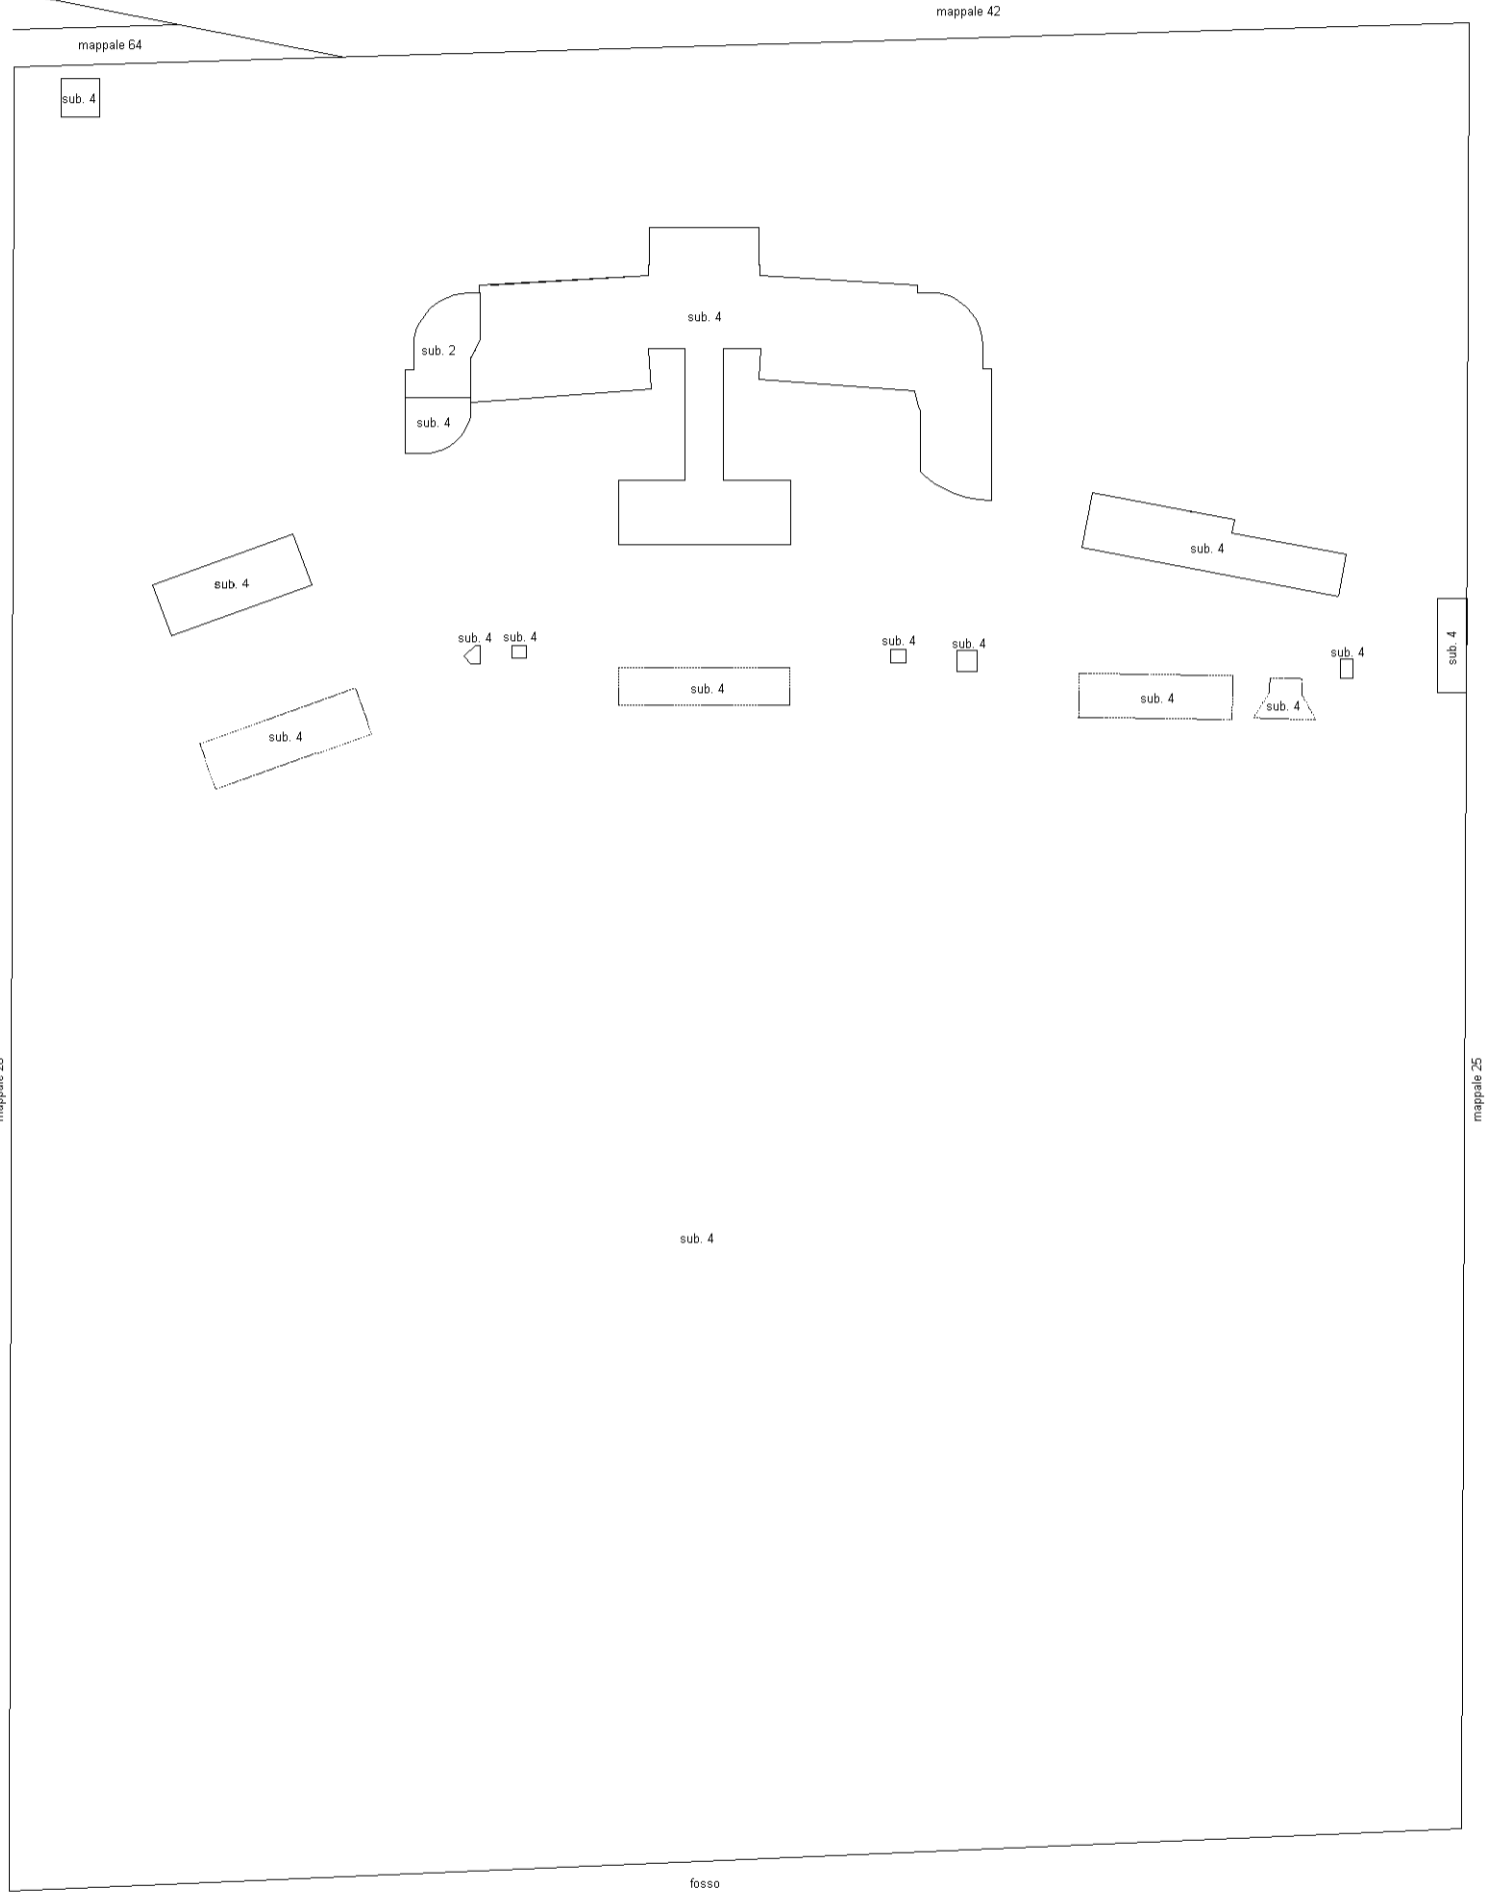

Direzione Provinciale di Pisa
 Ufficio Provinciale - Territorio
 Servizi Catastali
 Comune di: PISA
 Elenco Subalterni

**ACCERTAMENTO DELLA PROPRIETA IMMOBILIARE URBANA
 ELENCO DEI SUBALTERNI ASSEGNATI**

Comune		Sezione	Foglio	Particella		Tipo mappale	del:
PISA			5	43		132074	
Sub	UBICAZIONE via/piazza	n°civ	Piani	Scala	Int.	DESCRIZIONE	
1						SOPPRESSO	
2	via campodavela	4	T			ABITAZIONE DI TIPO POPOLARE	
3						SOPPRESSO	
4	via campodavela	4	T			FABBRICATI E LOCALI PER ESERCIZI SPORTIVI	
Comune		Sezione	Foglio	Particella		Tipo mappale	del:
PISA			5	140		132074	
Sub	UBICAZIONE via/piazza	n°civ	Piani	Scala	Int.	DESCRIZIONE	
1						SOPPRESSO	

Unità immobiliari n. 5

Tributi erariali: 0,00

Visura telematica

* Codice Fiscale Validato in Anagrafe Tributaria