

**Agenzia delle Entrate
CATASTO FABBRICATI
Ufficio Provinciale di
Milano**

Dichiarazione protocollo n. MI0110601 del 20/04/2021

Comune di Sesto San Giovanni

Via Giordano Bruno

civ. 60

Identificativi Catastali:

Sezione:

Foglio: 9

Particella: 486

Subalterno: 708

Compilata da:
Beshara Andro

Iscritto all'albo:
Geometri

Prov. Milano


N. 11659

Planimetria

Scheda n. 1

Scala 1:200

PIANO QUARTO (SOTTOTETTO)
H. 2.40m

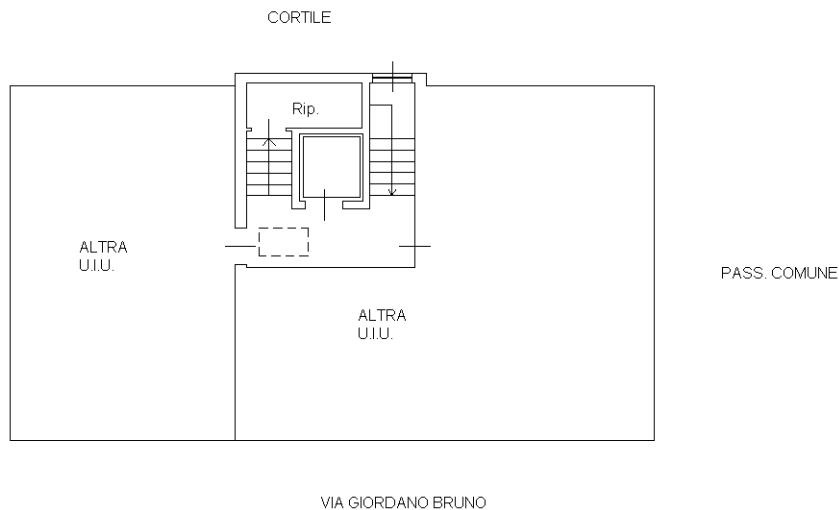

Catasto dei Fabbricati - Situazione al 19/07/2023 - Comune di SESTO SAN GIOVANNI(1690) - < Foglio 9 - Particella 486 - Subalterno 708 >
VIA GIORDANO BRUNO n. 60 Piano 4

Ultima planimetria in atti