

**Agenzia delle Entrate
CATASTO FABBRICATI
Ufficio Provinciale di
Milano**

Dichiarazione protocollo n. MI0110601 del 20/04/2021

Comune di Sesto San Giovanni

Via Giordano Bruno

civ. 60

Identificativi Catastali:

Sezione:

Foglio: 9

Particella: 486

Subalterno: 707

Compilata da:
Beshara Andro

Iscritto all'albo:
Geometri

Prov. Milano


N. 11659

Planimetria

Scheda n. 1

Scala 1:200

PIANO SECONDO SOTTOSTRADA
H. 2.40m

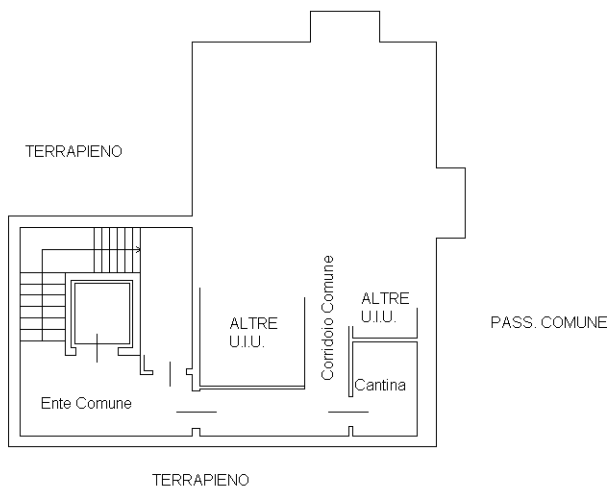

Ultima planimetria in atti