


**Agenzia del Territorio
CATASTO FABBRICATI
Ufficio Provinciale di
Milano**

Dichiarazione protocollo n. MI0350746 del 05/04/2011	
Planimetria di u.i.u. in Comune di Vimodrone	
Via Achille Grandi civ. SNC	
Identificativi Catastali:	Compilata da: Gnarra Angelo
Sezione:	Iscritto all'albo: Geometri
Foglio: 19	Prov. Milano N. 9640
Particella: 165	
Subalterno: 73	

Scheda n. 1 Scala 1:200

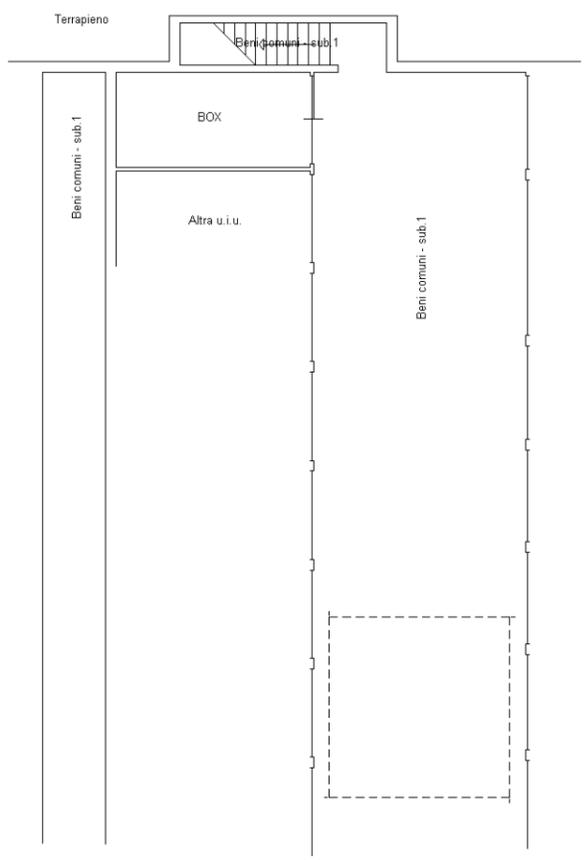

PIANTA 1° PIANO SOTTOSTRADA
h = 2,50