


<b>ELABORATO PLANIMETRICO</b>	Compilato da: Sassano Antonio Fabio	Iscritto all'albo: Architetti	Prov. Milano	N. 8707
Comune di Vimodrone	Sezione: Foglio: 19	Particella: 165	Protocollo n. MI0052719	del 23/02/2021
Dimostrazione grafica dei subalterni		Tipo Mappale n.	del	Scala 1 : 500


PIANO PRIMO SOTTOSTRADA

VIA ACHILLE GRANDI

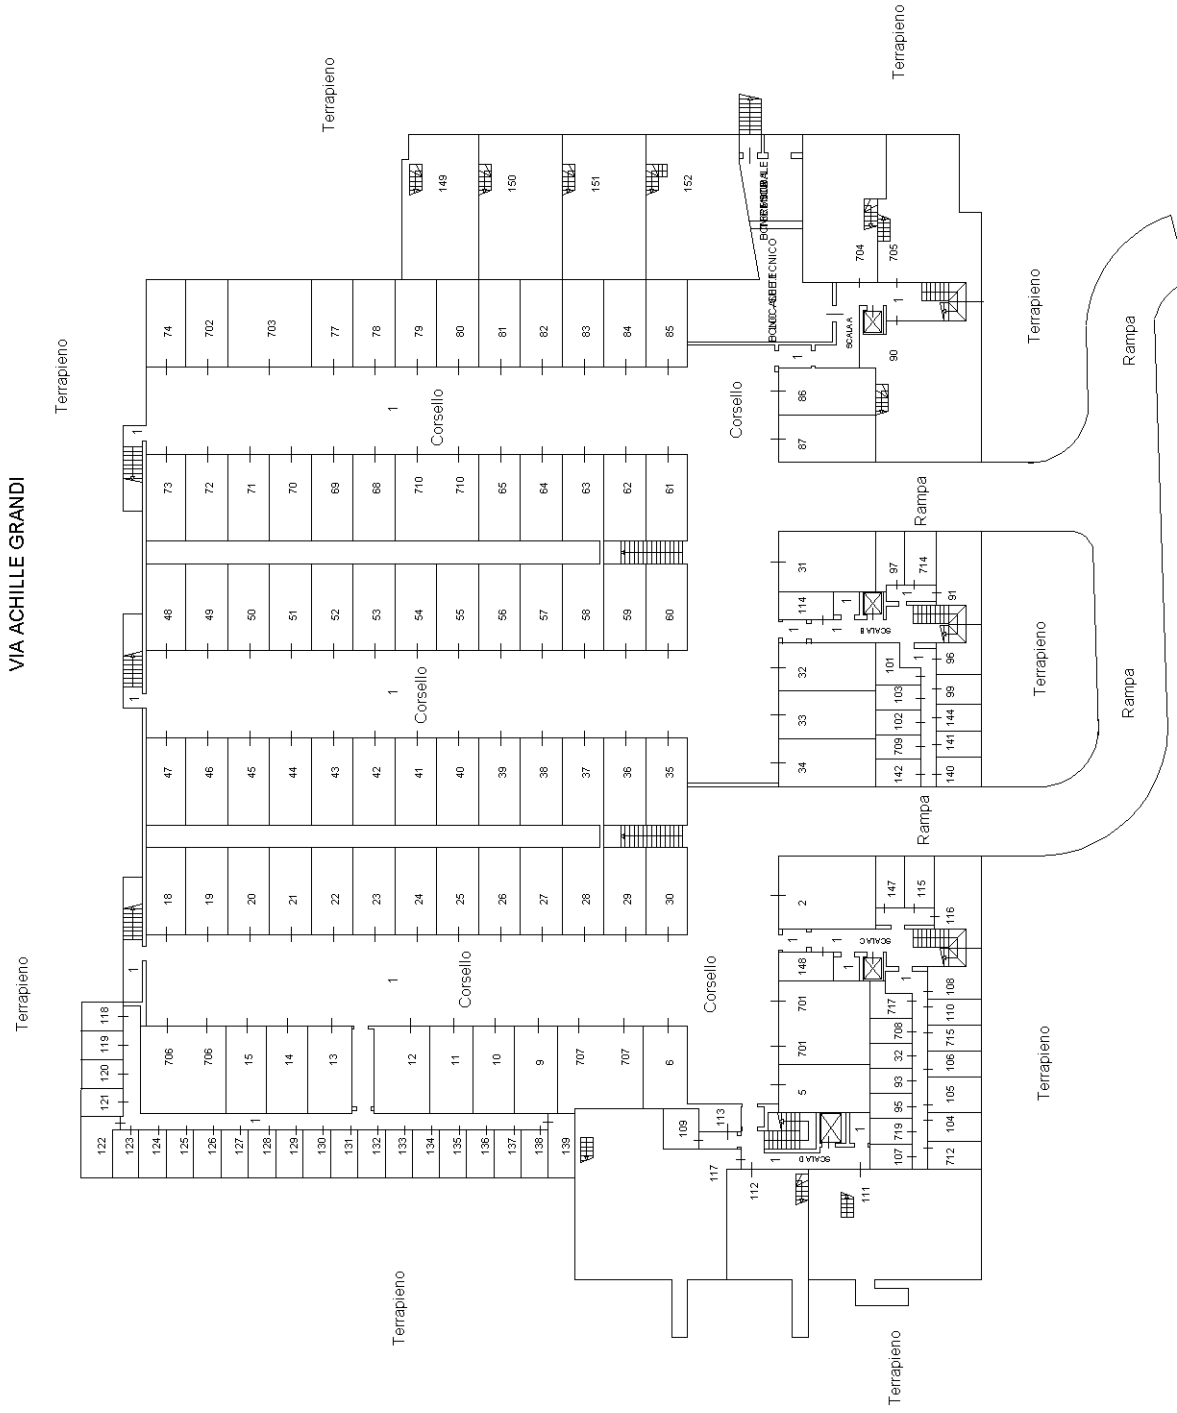

PIANO TERRA

VIA ACHILLE GRANDI

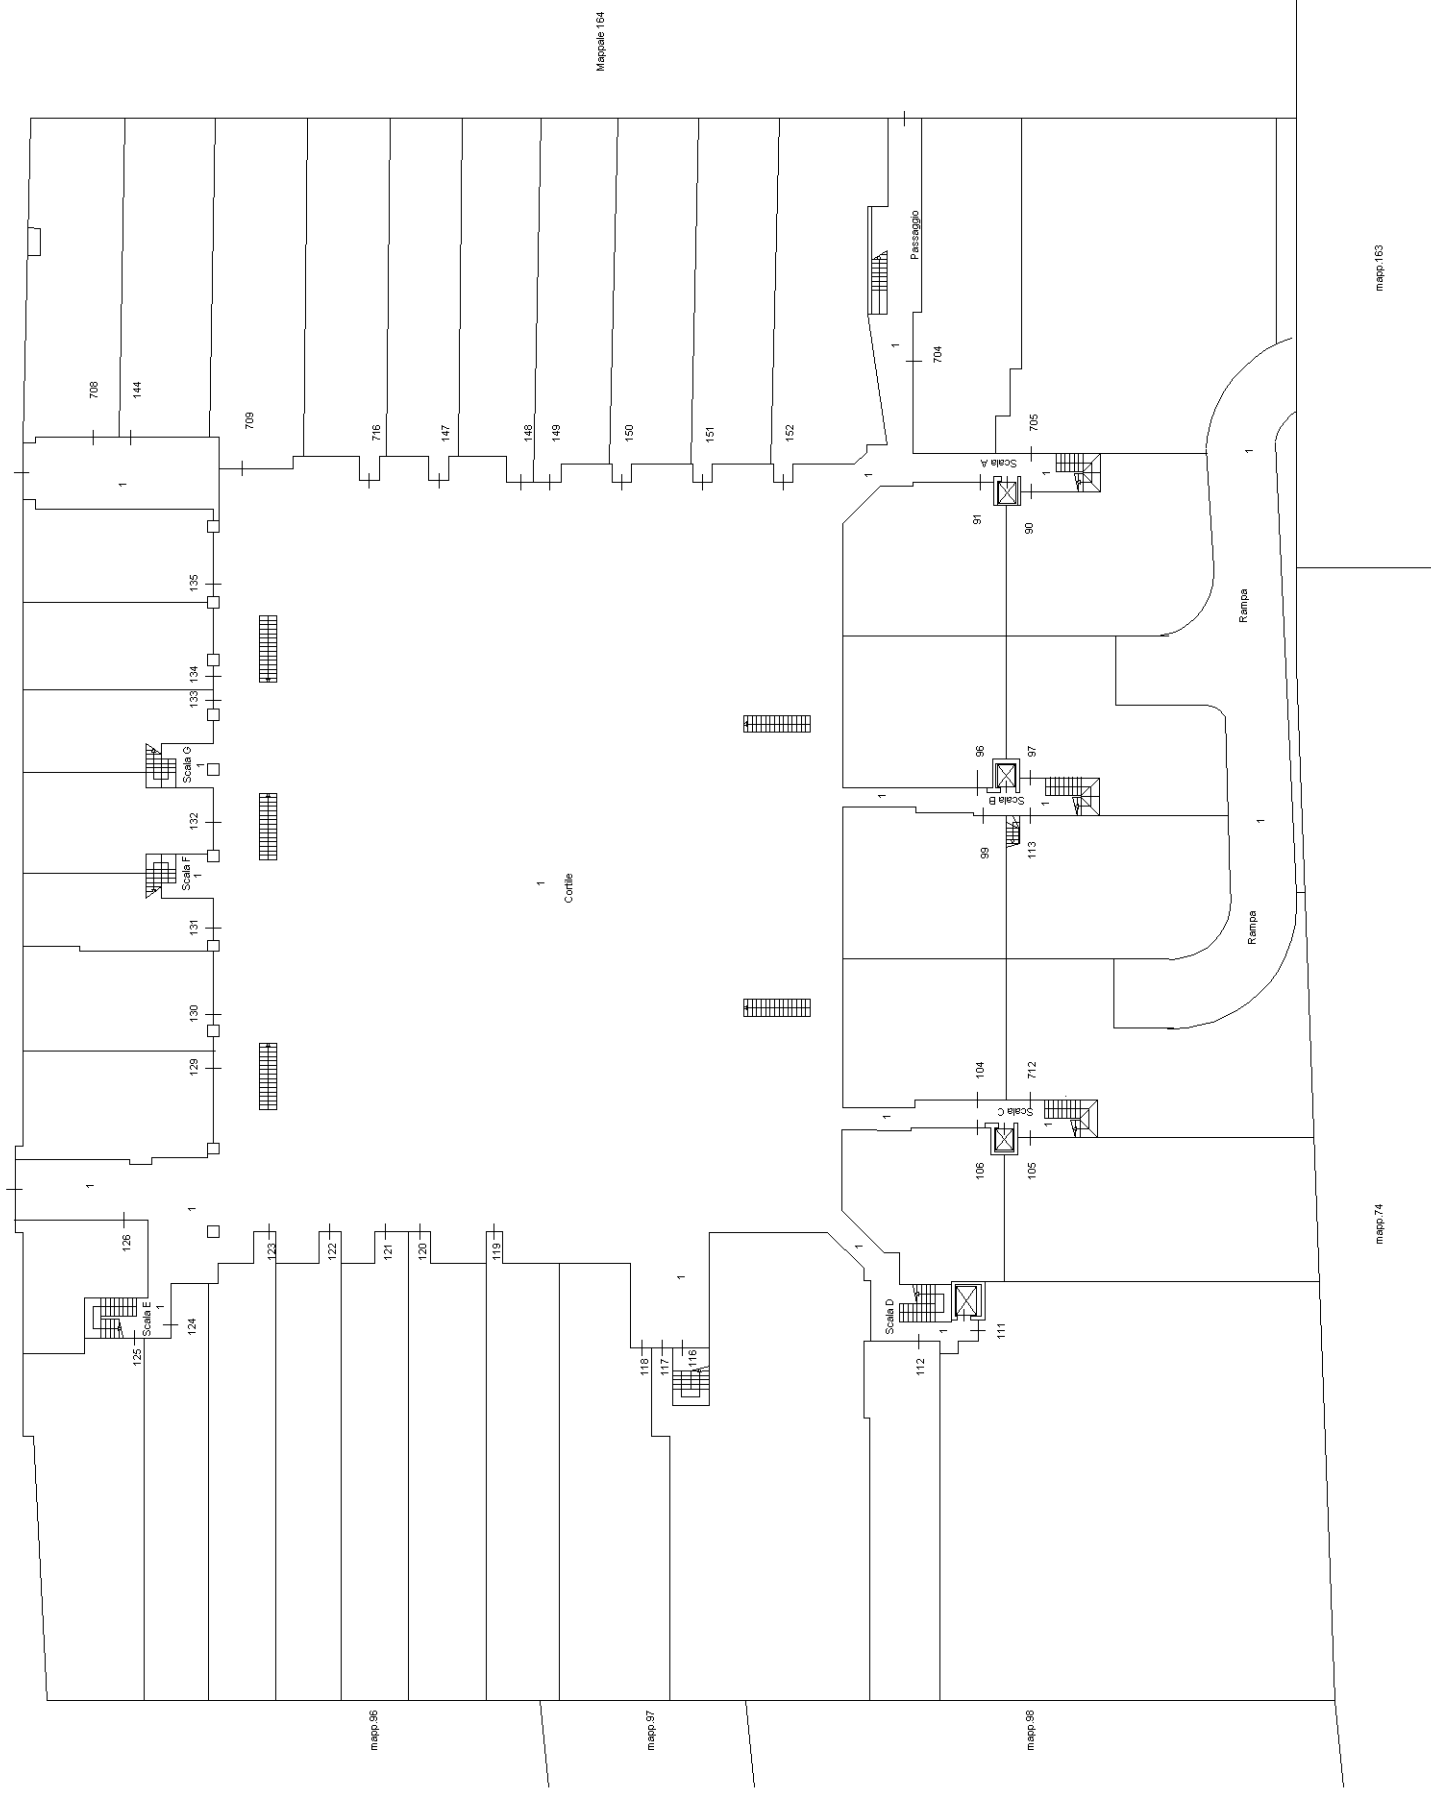

PIANO PRIMO

VIA ACHILLE GRANDI

PIANO SECONDO (Sottotetto)

VIA ACHILLE GRANDI

